


Půdorys 1.NP (přízemí) - nový stav

M 1:50

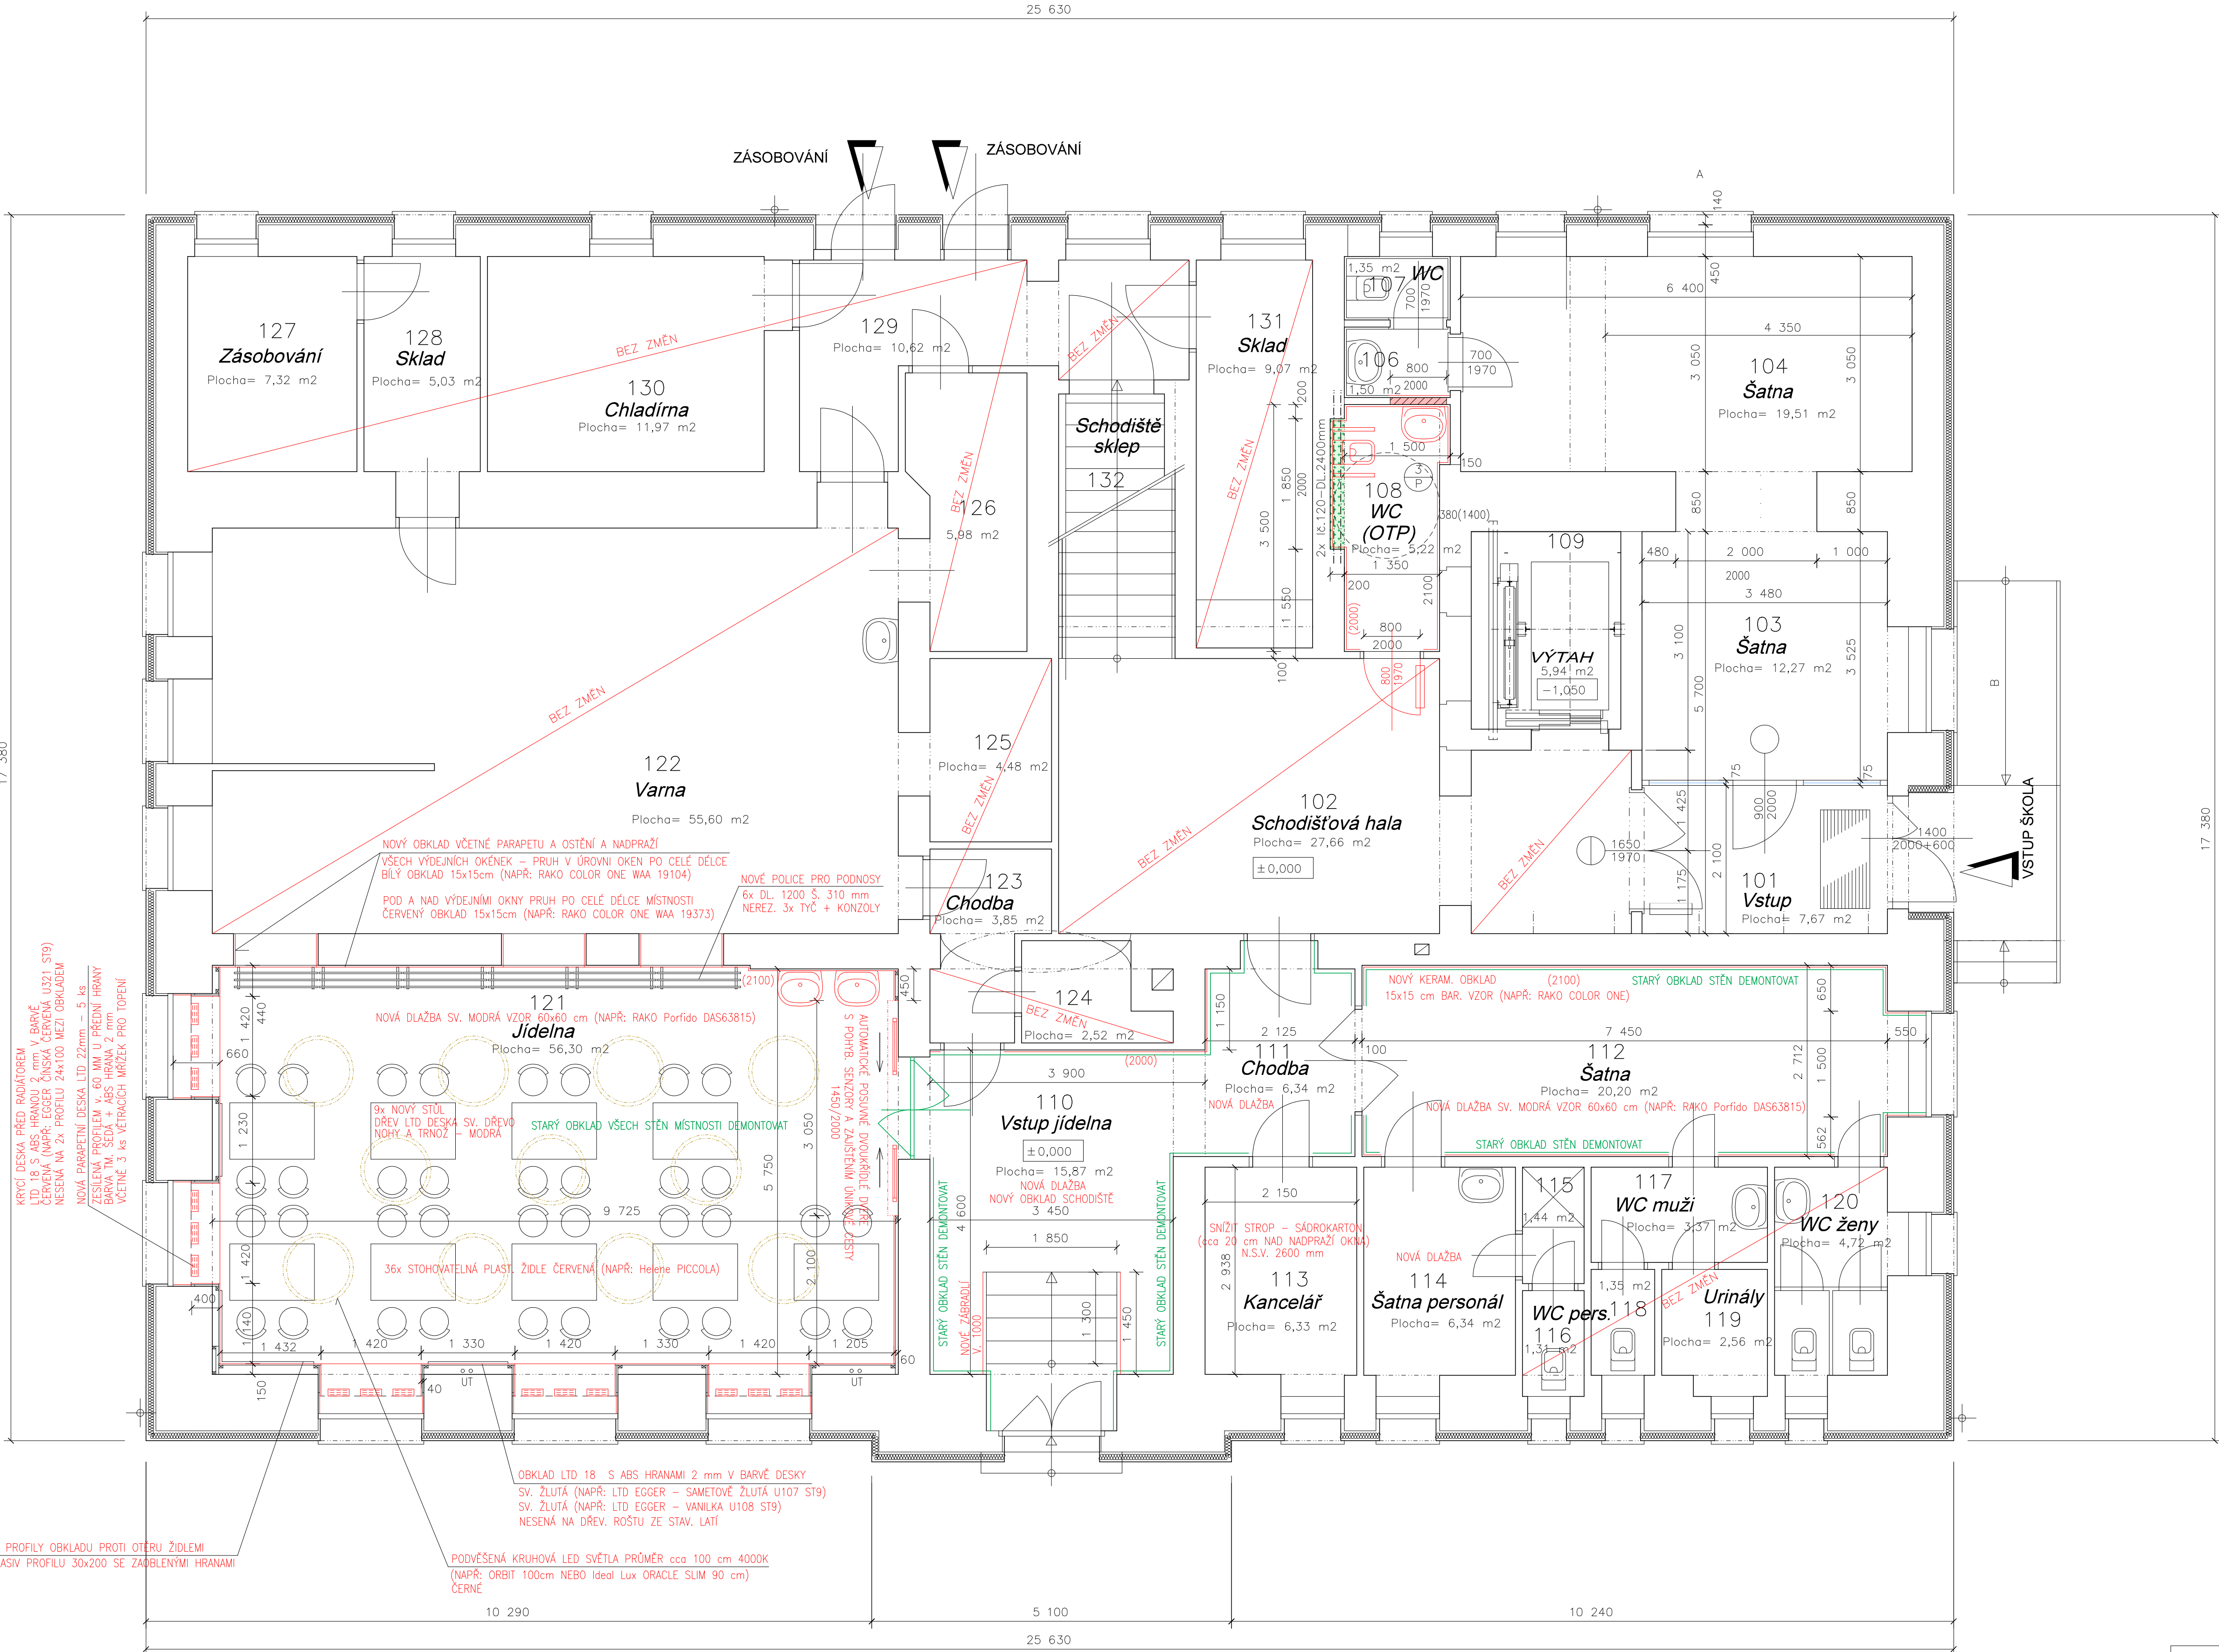

LEGENDA MÍSTNOSTÍ - 1.NP (přízemí):

Označení místnosti na výkresu	Účel místnosti (prostoru)	Plocha (m2)	Podlahy	Sálky, lify	Povrchy stěn	Povrchy stropů
101.	VSTUP (plocha včetně rohů)	7,67	-	-	-	-
102.	SCHODIŠŤOVÁ HALA	27,66	-	-	-	-
103.	ŠATNA	12,27	-	-	-	-
104.	ŠATNA	19,51	-	-	-	-
105.	ZRUŠENO	6,04	-	-	-	-
106.	PŘEDSÍŇKA	1,50	-	-	-	-
107.	WC	1,35	-	-	-	-
108.	WC (OTP)	5,22	KER. DLAŽBA	KER. SOKL	Ker.obklad v. 2000 + om	SDK (vodovodný)
109.	VÝTAHOVÁ ŠACHTA	5,84	-	-	-	-
110.	VSTUP ŠKOLNÍ JIDELNY	15,87	KER. DLAŽBA	KER. SOKL	Ker.obklad v. 2100 + om	Hodk.vdp. Blukom.
111.	CHODBA	6,34	KER. DLAŽBA	KER. SOKL	Ker.obklad v. 2100 + om	Hodk.vdp. Blukom.
112.	ŠATNA	20,20	KER. DLAŽBA	-	Ker.obklad v. 2100 + om	Hodk.vdp. Blukom.
113.	KANCELÁŘ	6,33	-	-	-	SDK (mříž)
114.	ŠATNA PERSONÁL	6,34	KER. DLAŽBA	KER. SOKL	-	-
115.	SPRCHA	1,44	-	-	-	-
116.	WC PERSONÁL	1,31	-	-	-	-
117.	WC MUŽI UMÝVARNA	3,37	-	-	-	-
118.	WC KABINA	1,35	-	-	-	-
119.	URINÁLY	2,56	-	-	-	-
120.	WC ŽENY (PŘEDSÍŇKA+KABINY)	4,72	-	-	-	-
121.	ŠKOLNÍ JIDELNA	56,30	KER. DLAŽBA	KER. SOKL	Ker.obklad v. 2100 + LTD	Hodk.vdp. Blukom.
122.	VARNA	55,60	-	-	-	-
123.	CHODBA	3,85	-	-	-	-
124.	SKLAD	2,52	-	-	-	-
125.	PROSTOR JIDELNY	4,48	-	-	-	-
126.	PROSTOR JIDELNY	5,98	-	-	-	-
127.	ZÁSODOVÁNÍ	7,32	-	-	-	-
128.	SKLAD	5,03	-	-	-	-
129.	CHODBA	10,62	-	-	-	-
130.	CHLADÍRNA	11,97	-	-	-	-
131.	SKLAD	9,07	-	-	-	-
132.	SCHODIŠŤE SKLEP	-	-	-	-	-
-	-	-	-	-	-	-
-	-	-	-	-	-	-

SDK = SÁDKOKARTON, LTD = LAMINOVANÁ DESKA

LEGENDA MATERIÁLU:

	STÁVAJÍCÍ KONSTRUKCE
	KERAMICKÉ ZDIVO NA MALTU MVC V TL. 300 MM
	POROBETONOVÉ PŘÍČKY NA LEPIDLO V TL. 100, 150, 200 MM
	SÁDKOKARTONOVÉ PŘÍČKY V TL. 100, 150 MM
	ZDIVO Z CP P5 NA MVC 25
	BOURANÉ KONSTRUKCE
	KONTAKTNÍ ZATEPLOVACÍ SYSTÉM DLE VÝROBCE (EPS S PŘÍMĚSÍ GRAFITU – (0,032 W/mK))
	NOVÉ KONSTRUKCE

Poznámka:

POLOHY JEDNOTLIVÝCH PROSTUPŮ A OTVORŮ NUTNO ZKONTROLOVAT A VYČÍST Z JEDNOTLIVÝCH PROFESNÍCH PD!
VEŠKERÉ ROZMĚRY NUTNO PŘEKONTROLOVAT!

Zodpovědný projektant Ing. Ondřej Beránek	Projektant Petr Hradil	PROJEKČNÍ KANCELÁŘ BERÁNEK & HRADIL Svatbudy 711, 350 02, CHEB email: p.hradil@email.cz	
Místo stavby Investor Akce Výkres	Revoluční č. p. 153, p. č. st. 118, k. ú. Luby Město Luby, Náměstí 5. května 164, 351 37 Luby Rekonstrukce školní jídelny Stavební úpravy objektu Revoluční č.p. 153, Luby Půdorys 1.NP - nový stav	Formát Datum Měřítko Účel Číslo zakázky Číslo výkresu	A1 II/2023 1:50 DSP - D1.1 - S01