
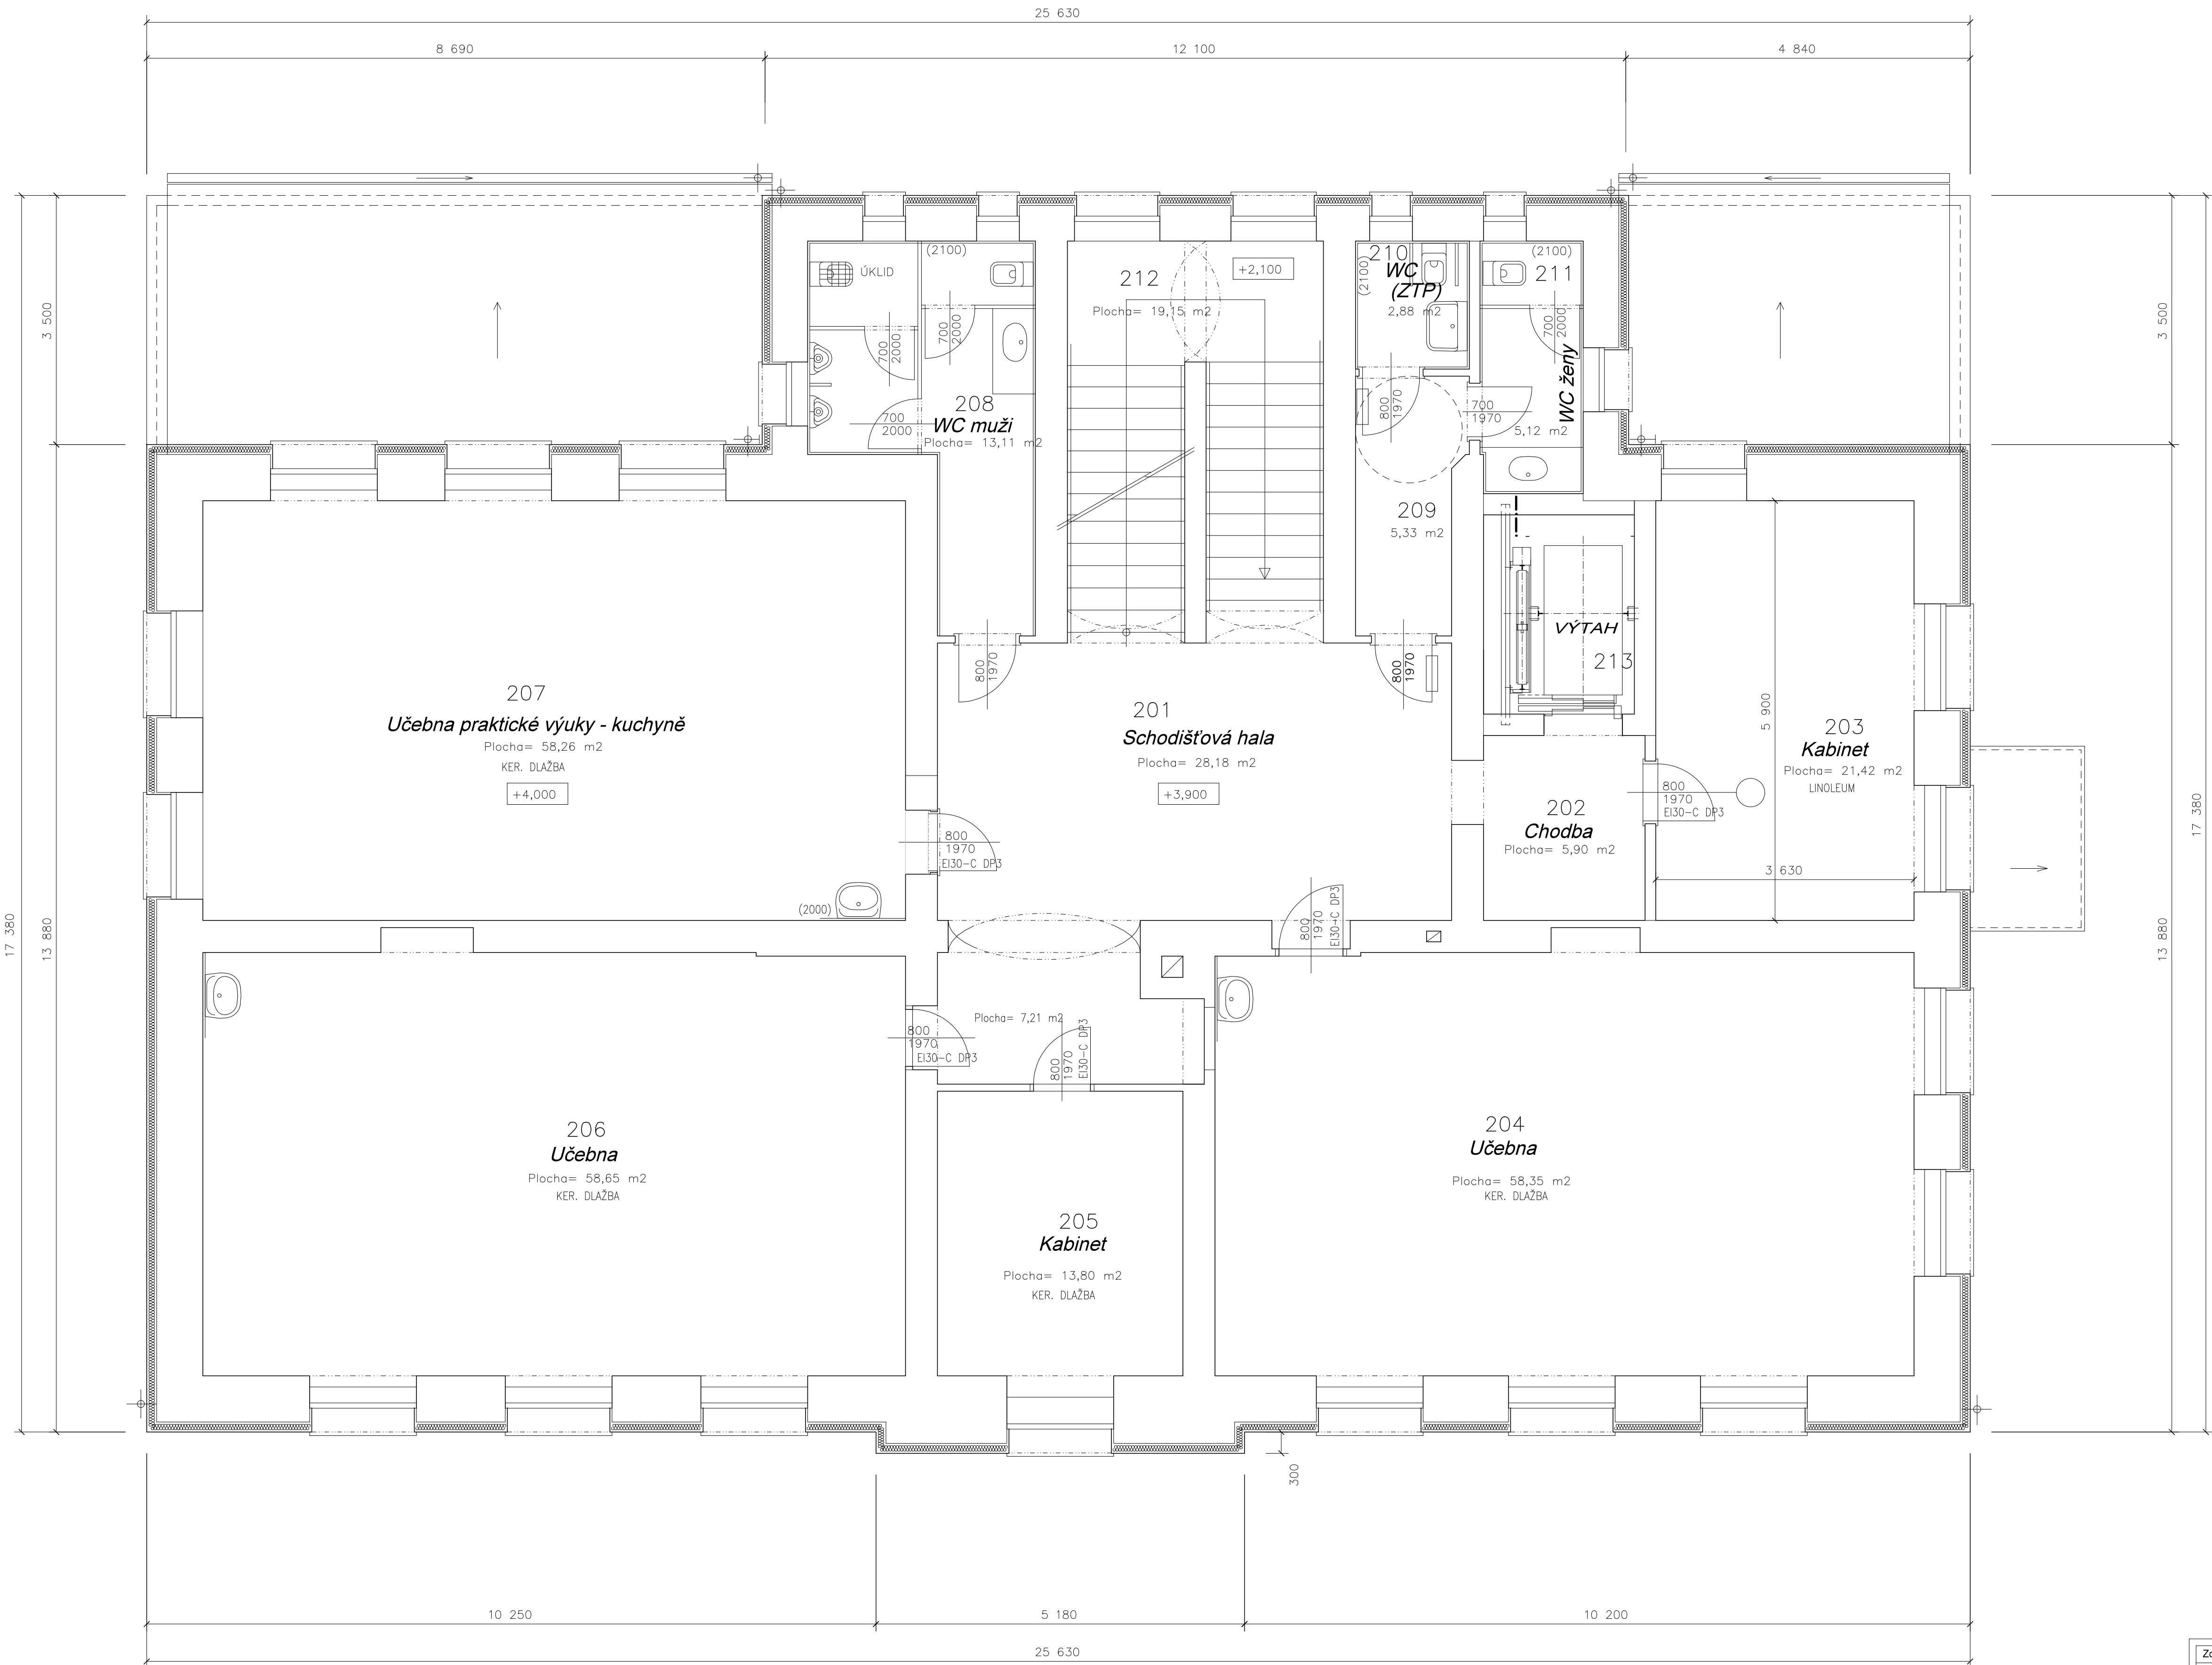


# Půdorys 2.NP (I. patro) - nový stav

M 1:50

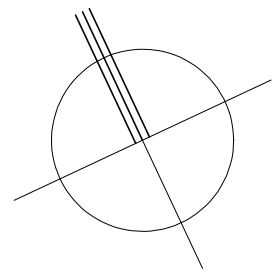

## LEGENDA MÍSTNOSTÍ - 2.NP (I. patro):

Dvořet místnosti na výkresu	Účel místnosti (prostoru)	Plocha (m <sup>2</sup> )	Podlahy	Sokly, lífy	Povrchy stěn	Povrchy stropů
201.	SCHODIŠŤOVÁ HALA	28,18+7,21	KER. DLAŽBA	KER. SOKL	Hodid vdp. štuk.om.	Hodid vdp. štuk.om.
202.	CHODBA	5,90	KER. DLAŽBA	KER. SOKL	Hodid vdp. štuk.om.	Hodid vdp. štuk.om.
203.	KABINET	21,42	LINOLEUM	PVC SOKL	Hodid vdp. štuk.om.	SDK
204.	UČEBNA	58,35	LINOLEUM	PVC SOKL	Hodid vdp. štuk.om.	SDK
205.	KABINET	13,80	LINOLEUM	PVC SOKL	Hodid vdp. štuk.om.	SDK
206.	UČEBNA	58,65	LINOLEUM	PVC SOKL	Hodid vdp. štuk.om.	SDK
207.	UČEBNA	58,26	LINOLEUM	PVC SOKL	Ker.obklad v. 2000 + om	SDK
208.	WC MUŽ (UMÝV.+KABIN+ÚKLID)	13,11	KER. DLAŽBA	-	Ker. obklad v. 2000	SDK (vodovzdorný)
209.	CHODBA WC	5,33	KER. DLAŽBA	KER. SOKL	Hodid vdp. om.	SDK
210.	WC ŽENY	2,88	KER. DLAŽBA	-	Ker. obklad v. 2000	SDK (vodovzdorný)
211.	WC ŽENY (UMÝVÁRNA+KABINA)	5,12	KER. DLAŽBA	-	Ker. obklad v. 2000	SDK (vodovzdorný)
212.	SCHODIŠŤE	19,15	OPRAVA KAM. STUPŇŮ PEMLOVNÍ	-	Hodid vdp. štuk. om.	Hodid vdp. štuk.om.
213.	VÝTAHOVÁ ŠACHTA	5,94	-	-	Hodid vdp. om.	-
-	-	-	-	-	-	-
-	-	-	-	-	-	-

SDK = SÁDROKARTON

## LEGENDA MATERIÁLU:

	STÁVAJÍCÍ KONSTRUKCE
	KERAMICKÉ ZDIVO NA MALTU MVC V TL. 300 MM
	POROBETONOVÉ PŘÍČKY NA LEPIDLO V TL. 100, 150, 200 MM
	SÁDROKARTONOVÉ PŘÍČKY V TL. 100, 150 MM
	ZDIVO Z CP P5 NA MVC 25
	BOURANÉ KONSTRUKCE
	KONTAKTNÍ ZATEPLOVACÍ SYSTÉM DLE VÝROBCE (EPS S PŘÍMĚSÍ GRAFITU – (0,032 W/mK))
	NOVÉ KONSTRUKCE

## Poznámka:

POLOHY JEDNOTLIVÝCH PROSTUPŮ A OTVORŮ NUTNO ZKONTROLOVAT A VYČÍST Z JEDNOTLIVÝCH PROFESNÍCH PD!  
VEŠKERÉ ROZMĚRY NUTNO PŘEKONTROLOVAT!

Zodpovědný projektant Ing. Ondřej Beránek	Projektant Petr Hradil	PROJEKČNÍ KANCELÁŘ BERÁNEK & HRADIL Svobody 711, 350 02, CHEB email: pberanek@gmail.cz	
Místo stavby	Revoluční č.p. 153, p. č. st. 118, k.ú. Luby	Formát	A1
Investor	Město Luby, Náměstí S. května 164, 351 37 Luby	Datum	II/2023
Akce	Víceúčelový školní objekt	Měřítko	1:50
Výkres	Stavební úpravy objektu Revoluční č.p. 153, Luby	Účel	DPS
	Půdorys 2.NP - nový stav	Číslo výkresu	zakázky -
		D1.1 - S02	