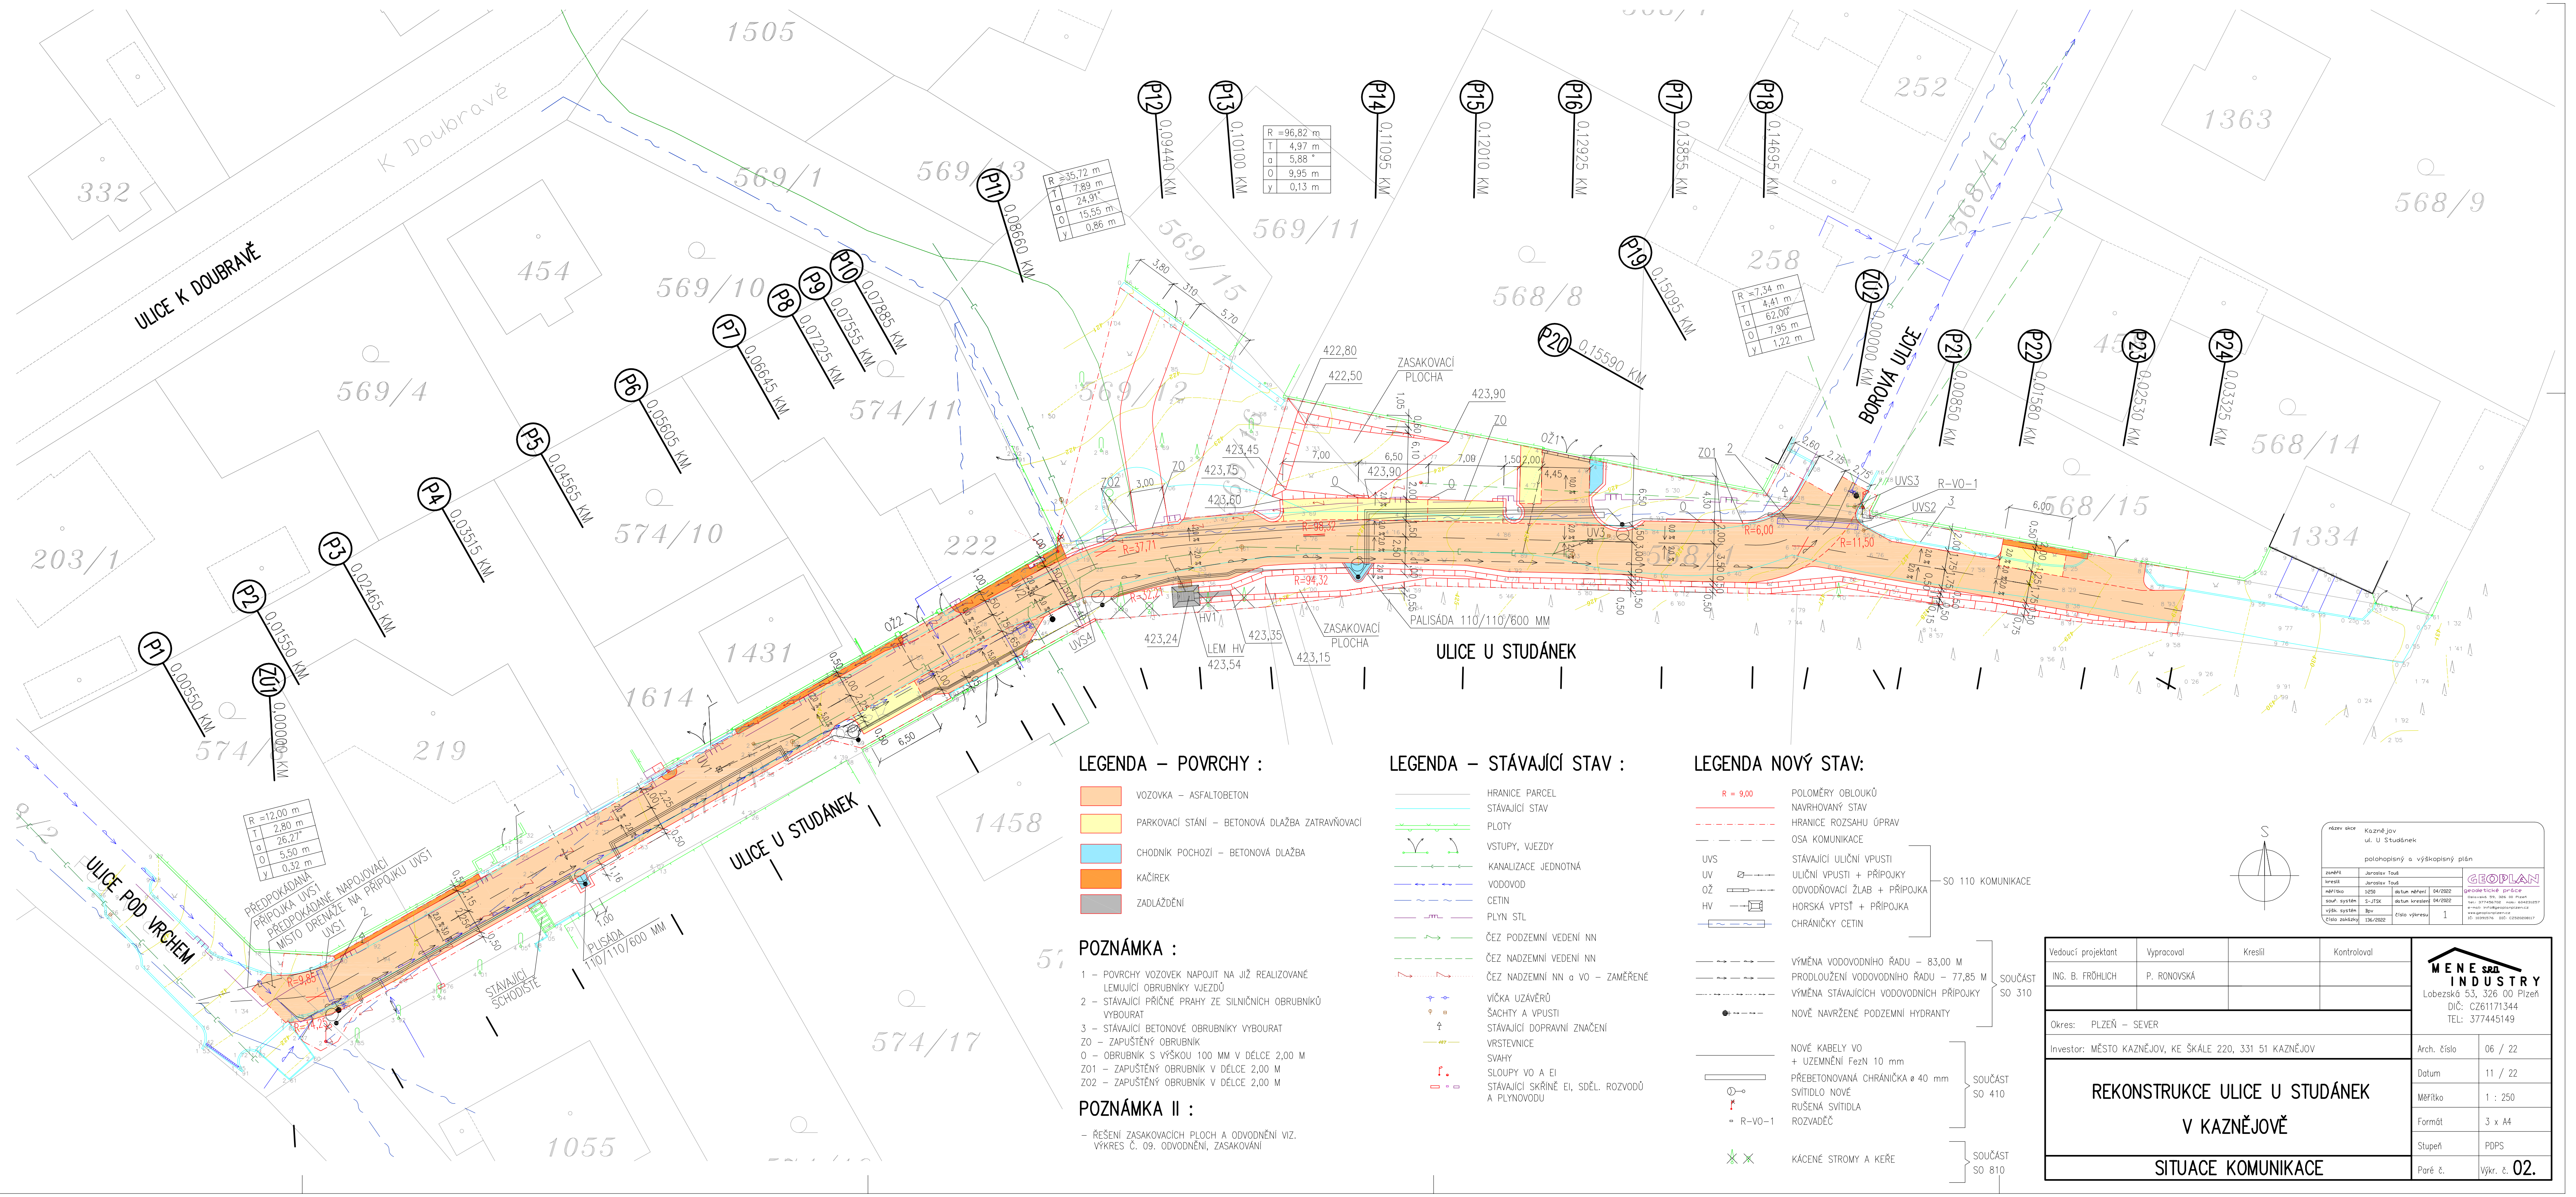

LEGENDA – POVRCHY :

- VOZOVKA – ASFALTOBETON
- PARKOVACÍ STÁNÍ – BETONOVÁ DLAŽBA ZATRAVŇOVACÍ
- CHODNÍK POCHOZÍ – BETONOVÁ DLAŽBA
- KAČÍREK
- ZADLÁŽDĚNÍ

POZNÁMKA :

1 – POVRCHY VOZOVEK NAPOJIT NA JIŽ REALIZOVANÉ LEMUJÍCÍ OBRUBNÍKY VJEZDŮ
2 – STÁVAJÍCÍ PŘÍČNÉ PRAHY ZE SILNIČNÍCH OBRUBNÍKŮ VYBOURAT
3 – STÁVAJÍCÍ BETONOVÉ OBRUBNÍKY VYBOURAT
ZO – ZAPUŠTĚNÝ OBRUBNÍK
O – OBRUBNÍK S VÝŠKOU 100 MM V DÉLCE 2,00 M
ZO1 – ZAPUŠTĚNÝ OBRUBNÍK V DÉLCE 2,00 M
ZO2 – ZAPUŠTĚNÝ OBRUBNÍK V DÉLCE 2,00 M

POZNÁMKA II :

– ŘEŠENÍ ZASAKOVACÍCH PLOCH A ODVODNĚNÍ VIZ. VÝKRES Č. 09. ODVODNĚNÍ, ZASAKOVÁNÍ

LEGENDA – STÁVAJÍCÍ STAV :

- HRANICE PARCEL
- STÁVAJÍCÍ STAV
- PLOTY
- VSTUPY, VJEZDY
- KANALIZACE JEDNOTNÁ
- VODOVOD
- CETIN
- PLYN STL
- ČEZ PODZEMNÍ VEDENÍ NN
- ČEZ NADZEMNÍ VEDENÍ NN
- ČEZ NADZEMNÍ NN a VO – ZAMĚŘENÉ
- VÍČKA UZÁVĚRŮ
- ŠACHTY A VPUSTI
- STÁVAJÍCÍ DOPRAVNÍ ZNAČENÍ
- VRSTEVNICE
- SVAHY
- SLOUPY VO A EI
- STÁVAJÍCÍ SKŘÍNĚ EI, SDĚL. ROZVODŮ A PLYNOVODU

LEGENDA NOVÝ STAV:

- R = 9,00 – POLOMĚRY OBLOUKŮ
- NAVRHOVANÝ STAV
- HRANICE ROZSAHU ÚPRAV
- OSA KOMUNIKACE
- UVS – STÁVAJÍCÍ ULIČNÍ VPUSTI
- UV – ULIČNÍ VPUSTI + PŘÍPOJKY
- OŽ – ODVODŇOVACÍ ŽLAB + PŘÍPOJKA
- HV – HORSKÁ VPTSŤ + PŘÍPOJKA
- CHRÁNIČKY CETIN

(SO 110 KOMUNIKACE)

- VÝMĚNA VODOVODNÍHO ŘADU – 83,00 M
- PRODLOUŽENÍ VODOVODNÍHO ŘADU – 77,85 M
- VÝMĚNA STÁVAJÍCÍCH VODOVODNÍCH PŘÍPOJKY
- NOVĚ NAVRŽENÉ PODZEMNÍ HYDRANTY

(SOUČÁST SO 310)

- NOVÉ KABELY VO + UZEMNĚNÍ FezN 10 mm
- PŘEBETONOVANÁ CHRÁNIČKA ø 40 mm
- SVÍTIDLO NOVÉ
- RUŠENÁ SVÍTIDLA
- R–VO–1 – ROZVADĚČ

(SOUČÁST SO 410)

- KÁCENÉ STROMY A KEŘE

(SOUČÁST SO 810)

polohopisný a výškopisný plán

zaměřil	Jaroslav Touš		
kreslil	Jaroslav Touš		
měřítko	1:250	datum měření	04/2022
souř. systém	S-JTSK	datum kreslení	04/2022
výšk. systém	Bpv	číslo výkresu	1
číslo zakázky	136/2022		

GEOPLAN
geodetické práce
Uslavská 59, 326 00 Plzeň
tel.: 377456702 mob.: 604231257
e-mail: info@geoplanplzen.cz
www.geoplanplzen.cz
IČ: 10391576 DIČ: CZ520208117

Vedoucí projektant	Vypracoval	Kreslil	Kontroloval
ING. B. FRÖHLICH	P. RONOVSKÁ		

Okres: PLZEŇ – SEVER

Investor: MĚSTO KAZNĚJOV, KE ŠKÁLE 220, 331 51 KAZNĚJOV

REKONSTRUKCE ULICE U STUDÁNEK V KAZNĚJOVĚ

SITUACE KOMUNIKACE

MENE s.r.o. INDUSTRY
Lobezská 53, 326 00 Plzeň
DIČ: CZ61171344
TEL: 377445149

Arch. číslo	06 / 22
Datum	11 / 22
Měřítko	1 : 250
Formát	3 x A4
Stupeň	PDPS
Paré č.	Výkr. č. 02.