
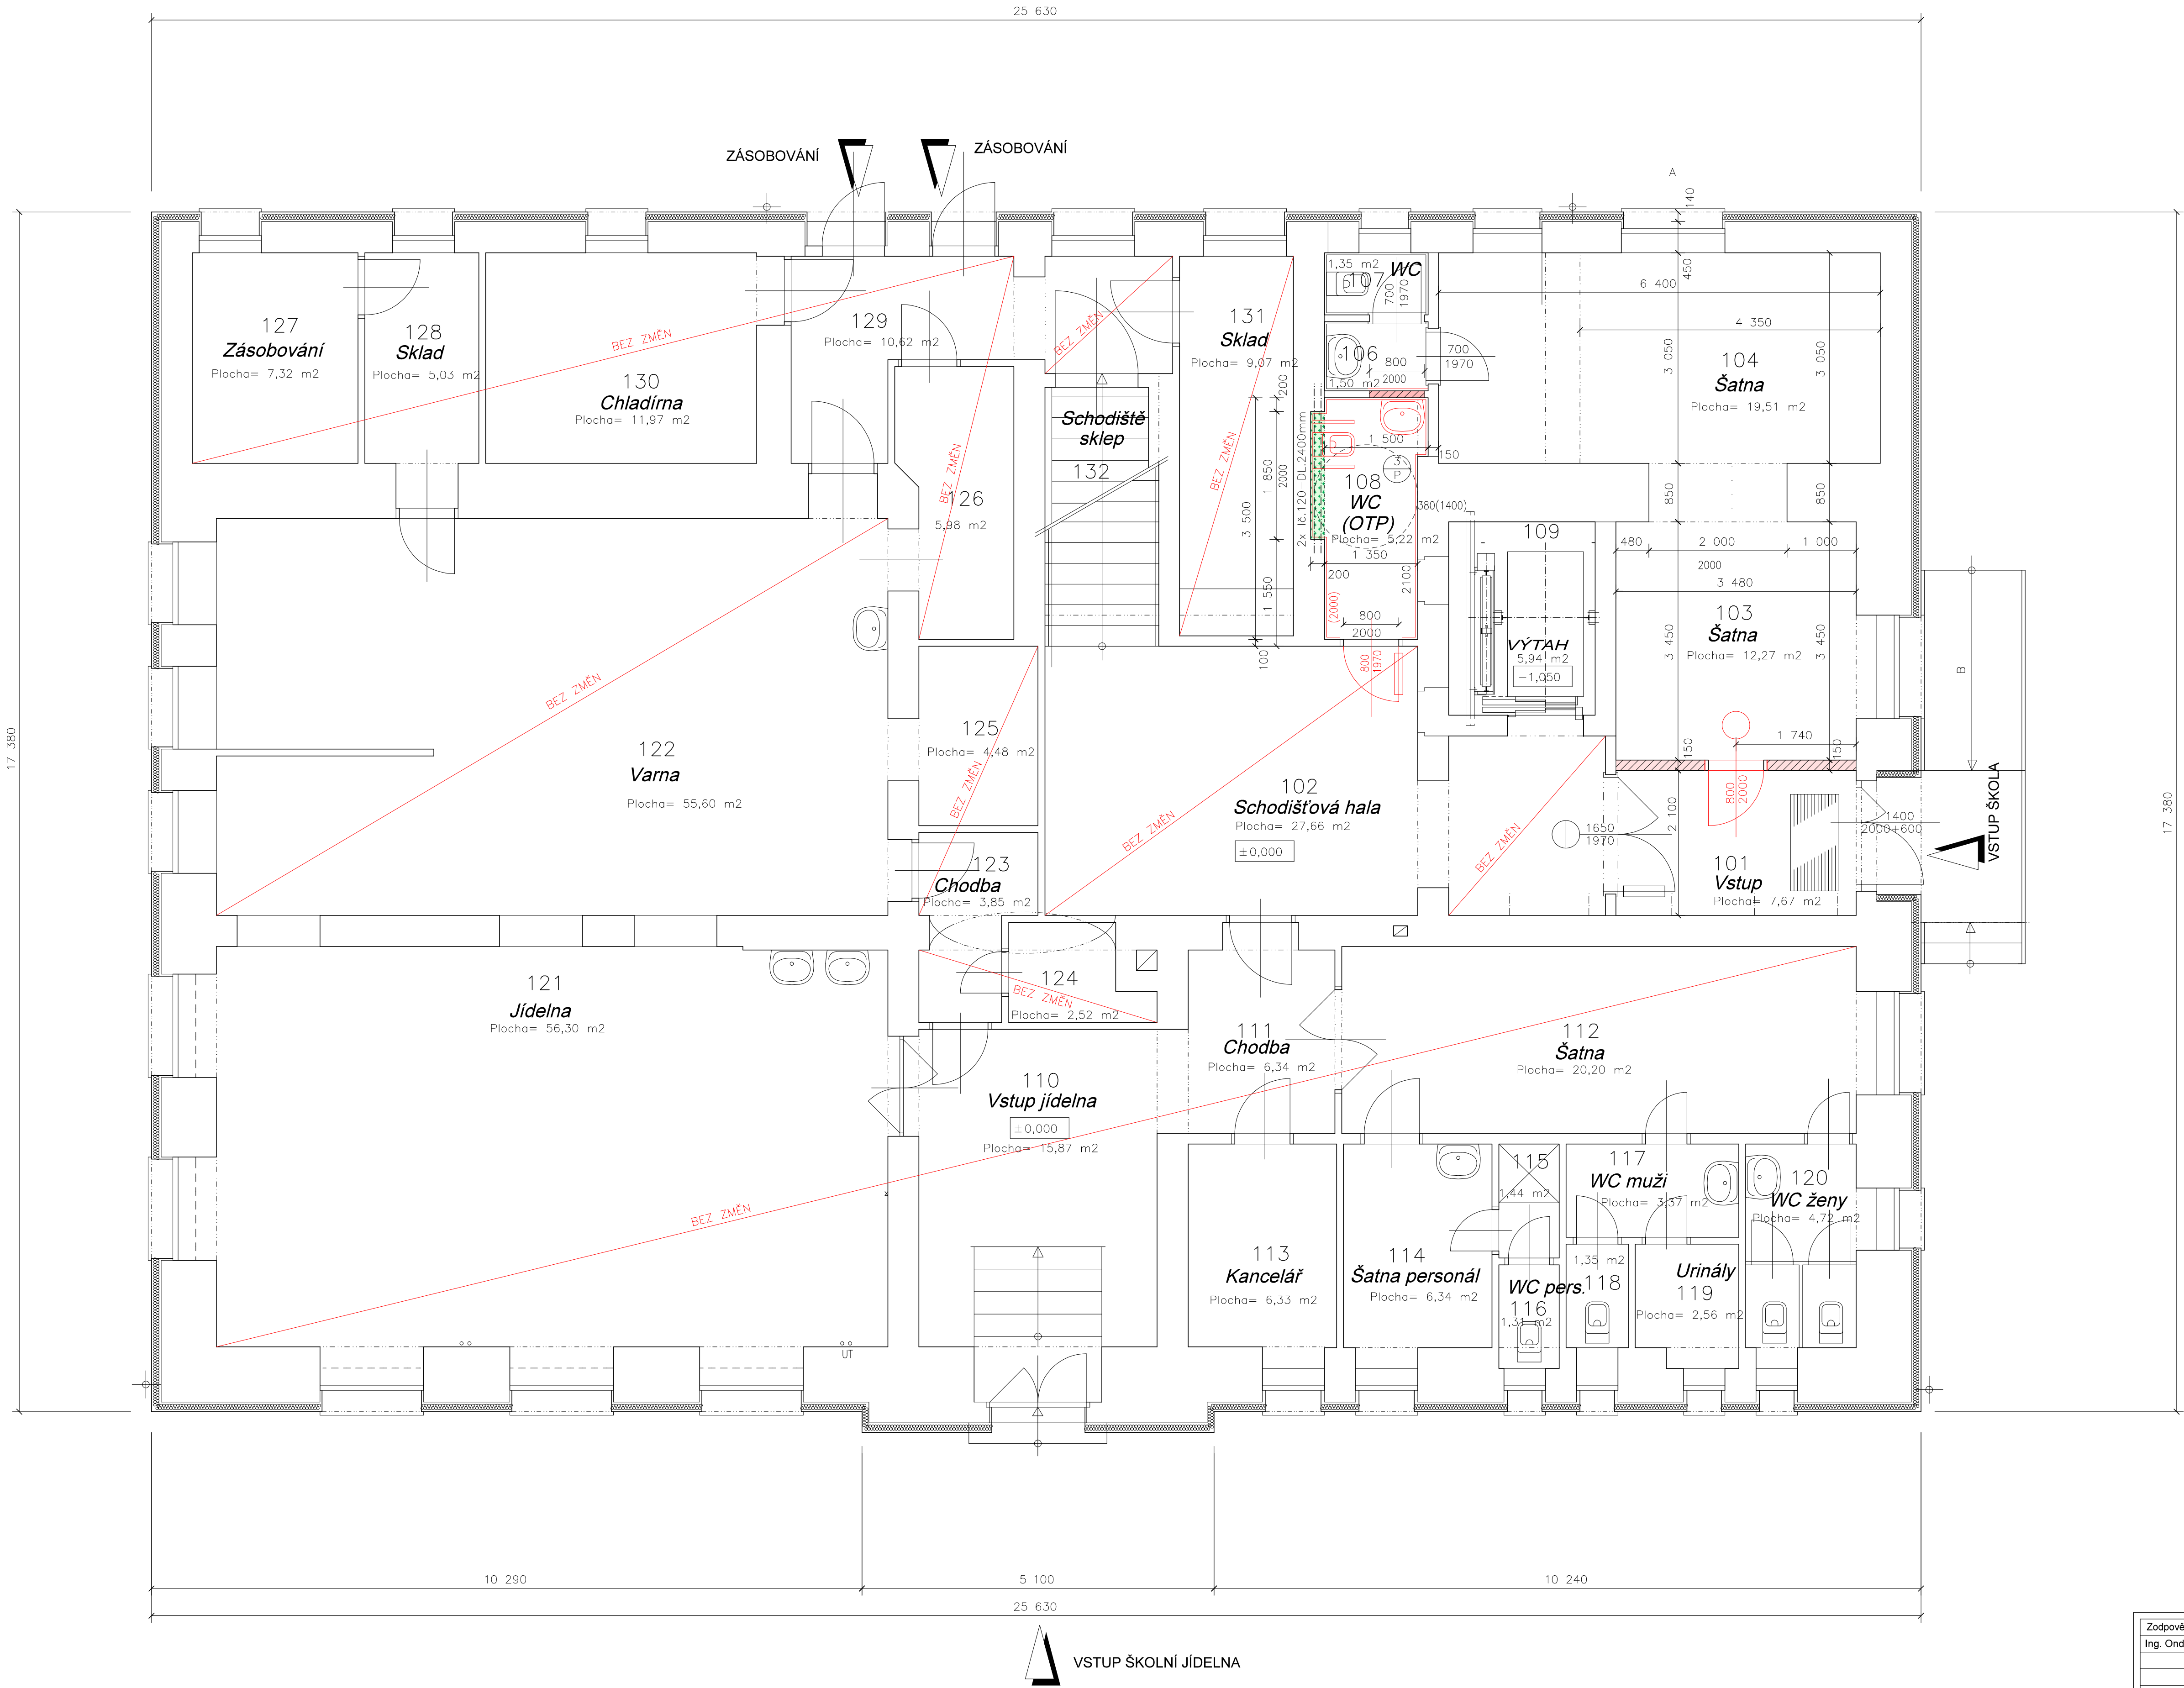


Půdorys 1.NP (přízemí) - nový stav  
M 1:50

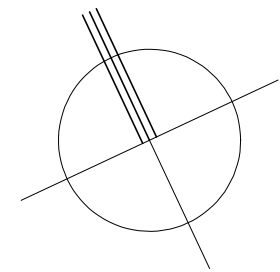

LEGENDA MÍSTNOSTÍ - 1.NP (přízemí):

Označení místnosti na výkresu	Účel místnosti (prostoru)	Plocha (m <sup>2</sup> )	Podlahy	Stěly, lžty	Povrchy stěn	Povrchy stropů
101.	VSTUP (plocha včetně rohobe)	7,67	-	-	-	-
102.	SCHODIŠŤOVÁ HALA	27,66	-	-	-	-
103.	ŠATNA	12,27	-	-	-	-
104.	ŠATNA	19,51	-	-	-	-
105.	ZRUŠENO	6,04	-	-	-	-
106.	PŘÍJÍŠŤOVÁ	1,50	-	-	-	-
107.	WC	1,35	-	-	-	-
108.	WC (OTP)	5,22	KER. DLAŽBA	KER. SOKL	Ker.obklad v. 2000 + om	SDK (snížený)
109.	VÝTAHOVÁ ŠACHTA	5,94	-	-	-	-
110.	VSTUP ŠKOLNÍ JÍDELNA	15,87	KER. DLAŽBA	KER. SOKL	Ker.obklad v. 2100 + om	Hladid vdp. Stuk.om.
111.	CHODBA	6,34	KER. DLAŽBA	KER. SOKL	Ker.obklad v. 2100 + om	Hladid vdp. Stuk.om.
112.	ŠATNA	20,20	KER. DLAŽBA	-	Ker.obklad v. 2100 + om	Hladid vdp. Stuk.om.
113.	KANCELÁŘ	6,33	-	-	-	SDK (snížený)
114.	ŠATNA PERSONÁL	6,34	KER. DLAŽBA	KER. SOKL	-	-
115.	SPRCHA	1,44	-	-	-	-
116.	WC PERSONÁL	1,31	-	-	-	-
117.	WC MUŽI UMÝVÁRNA	3,37	-	-	-	-
118.	WC KABINA	1,35	-	-	-	-
119.	URINÁLY	2,56	-	-	-	-
120.	WC ŽENY (PŘEDSÍŤOVÁ KABINY)	4,72	-	-	-	-
121.	ŠKOLNÍ JÍDELNA	56,30	KER. DLAŽBA	KER. SOKL	Ker.obklad v. 2100 + LTD	Hladid vdp. Stuk.om.
122.	VARNA	55,60	-	-	-	-
123.	CHODBA	3,85	-	-	-	-
124.	SKLAD	2,52	-	-	-	-
125.	PROSTOR JÍDELNY	4,48	-	-	-	-
126.	PROSTOR JÍDELNY	5,98	-	-	-	-
127.	ZÁSOBOVÁNÍ	7,32	-	-	-	-
128.	SKLAD	5,03	-	-	-	-
129.	CHODBA	10,62	-	-	-	-
130.	CHLADÍRNA	11,97	-	-	-	-
131.	SKLAD	9,07	-	-	-	-
132.	SCHODIŠŤE SKLEP	-	-	-	-	-
-	-	-	-	-	-	-
-	-	-	-	-	-	-

SDK = SÉROKARTON, LTD = LAMINOVANÝ DESKA

LEGENDA MATERIÁLU:

	STÁVAJÍCÍ KONSTRUKCE
	KERAMICKÉ ZDIVO NA MALTU MVC V TL. 300 MM
	POROBETONOVÉ PŘÍČKY NA LEPIDLO V TL. 100, 150, 200 MM
	SÁDROKARTONOVÉ PŘÍČKY V TL. 100, 150 MM
	ZDIVO Z CP P5 NA MVC 25
	BOURANÉ KONSTRUKCE
	KONTAKTNÍ ZATEPLOVACÍ SYSTÉM DLE VÝROBCE (EPS S PŘÍMĚSÍ GRAFITU - (0,032 W/mK))
	NOVÉ KONSTRUKCE

Poznámka:

POLOHY JEDNOTLIVÝCH PROSTUPŮ A OTVORŮ NUTNO ZKONTROLOVAT A VYČÍST Z JEDNOTLIVÝCH PROFESNÍCH PD!  
VEŠKERÉ ROZMĚRY NUTNO PŘEKONTROLOVAT!

Zodpovědný projektant Ing. Ondřej Beránek		Projektant Petr Hradil	PROJEKČNÍ KANCELÁŘ BERÁNEK & HRADIL Svobody 711, 350 02, CHEB email: pberanek@gmail.cz	
Místo stavby	Revoluční č. p. 153, p. č. st. 118, k.ú. Luby		Formát	A1
Investor	Město Luby, Náměstí S. května 164, 351 37 Luby		Datum	II/2023
Akce	Víceúčelový školní objekt		Měřítka	1: 50
			Účel	DSP
			Číslo zakázky	-
Výkres	Stavební úpravy objektu Revoluční č.p. 153, Luby		Číslo výkresu	D1.1 - S01
			Půdorys 1.NP - nový stav	