




PŮDORYS DRENÁŽNÍHO SYSTÉMU, M 1:50

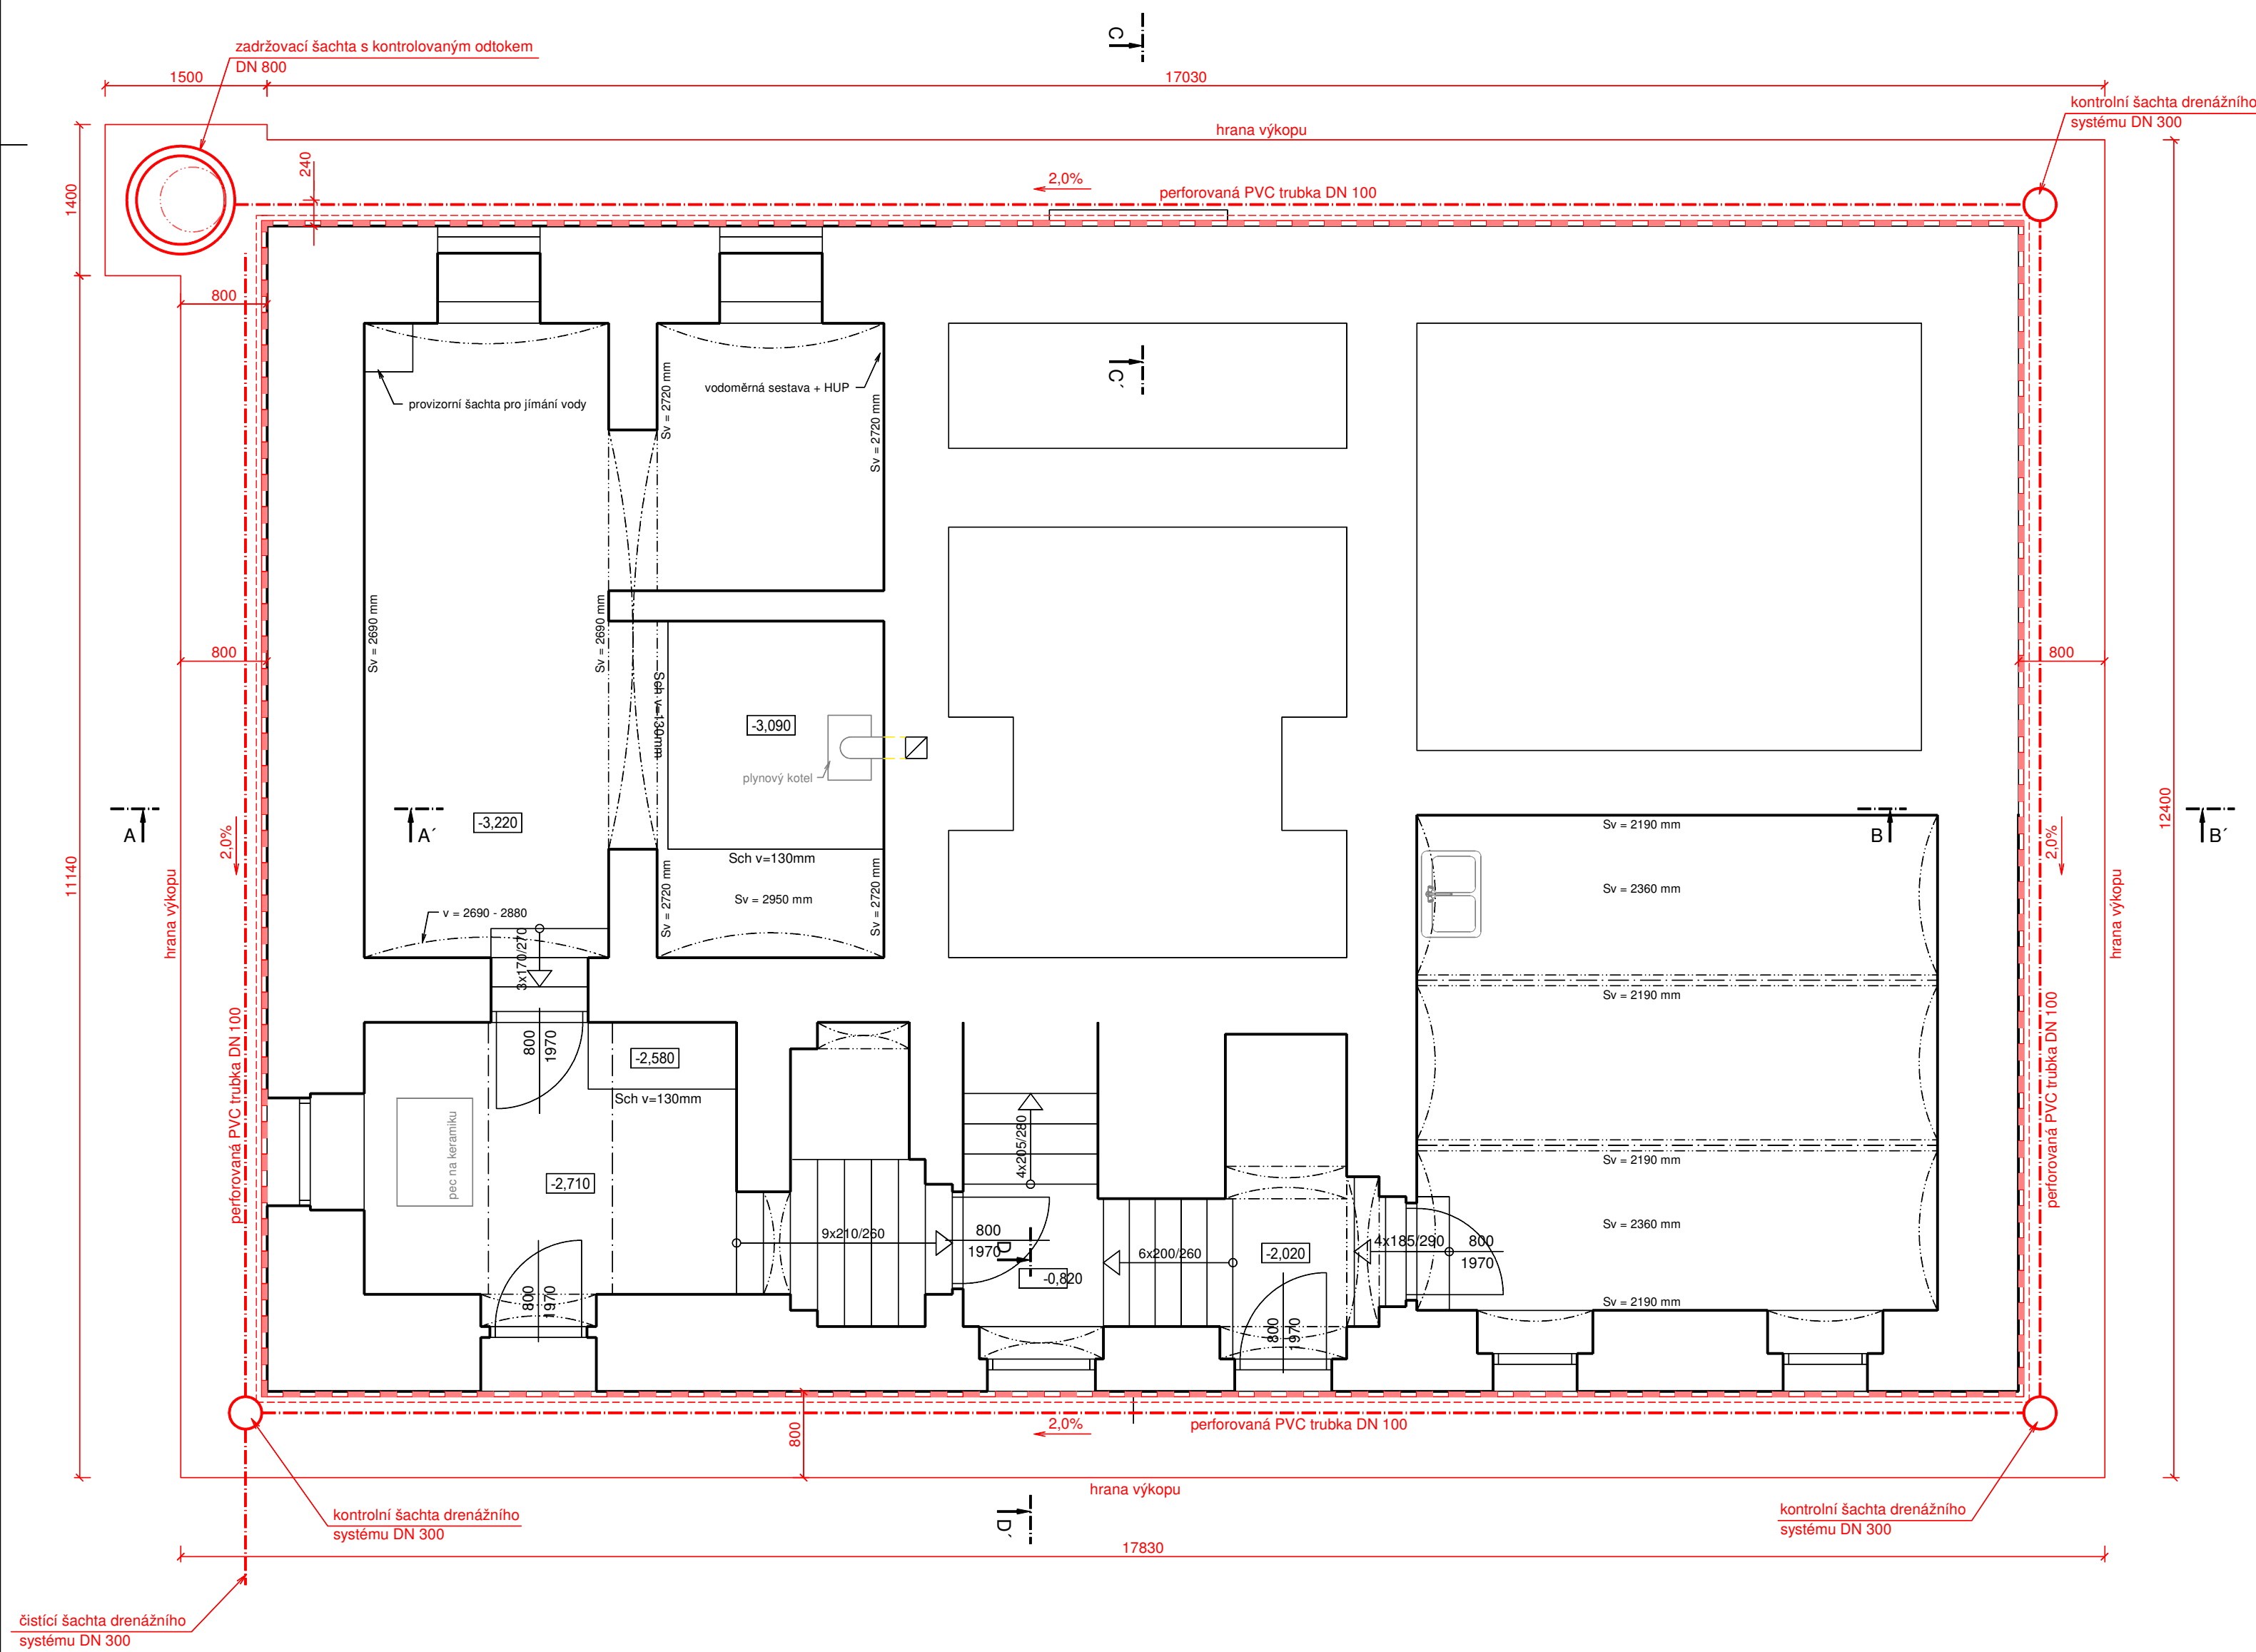

PŘÍČNÝ ŘEZ ŠACHTOU, M 1:50

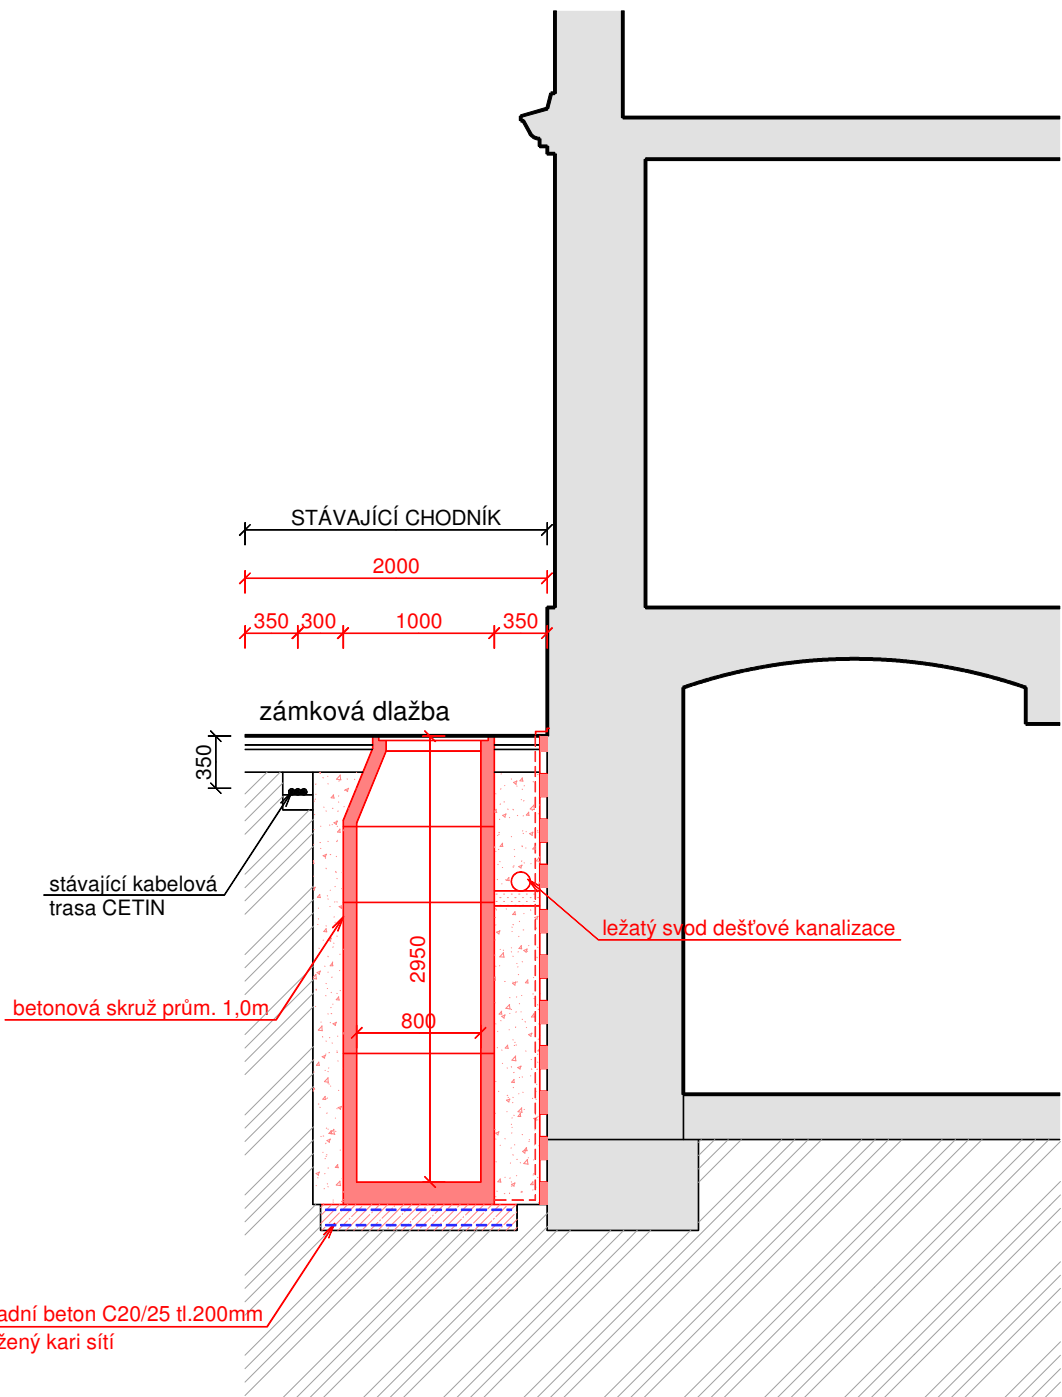

POZNÁMKA:
OBKOPÁNÍ OBJEKTU BUDE PROVÁDĚNO PO ÚSECÍCH MAXIMÁLNÍ DÉLKY 4,0M.
POTÉ BUDE JÁMA ZASYPÁNA, ZHUTNĚNA PO VRSTVÁCH CCA 300MM.
PŘI HUTNĚNÍ NESMÍ DOJÍT K POŠKOZENÍ NOPOVÉ FOLIE.

Index změny:	Popis změny:	Datum:	Provedl:	Podpis:	
Kreslil:	Projektant:	Zodp. projektant:	 U Zvoníčky 3, 289 31 Bobnice provozovna - Americká 960/1, 350 02 Cheb Tel.: 608 646 469 IČ: 25688553 DIČ: CZ 25688553		
J. Nováček	J. Nováček	Ing. M. Kroc			
St.ú.: Luby					
Obec: Luby					
Investor:	Město Luby, Náměstí 5. května 164, 351 37 Luby		Stupeň:	DSP/DPS	
Ako:	Rekonstrukce a půdní vestavba objektu Základní umělecké školy města Luby č.p.178 na st.p.č.89, k.ú. Luby I		Formát:	6A4	
			Měřítko:	1:50	
			Datum:	06/22	
Část:	D.1.1. Architektonicko stavební řešení		Č. zakázky:	2202004	
Obsah:	Půdorys drenážního systému		Č. přílohy:	D.1.1.b-01	
www.electrosun.cz					