
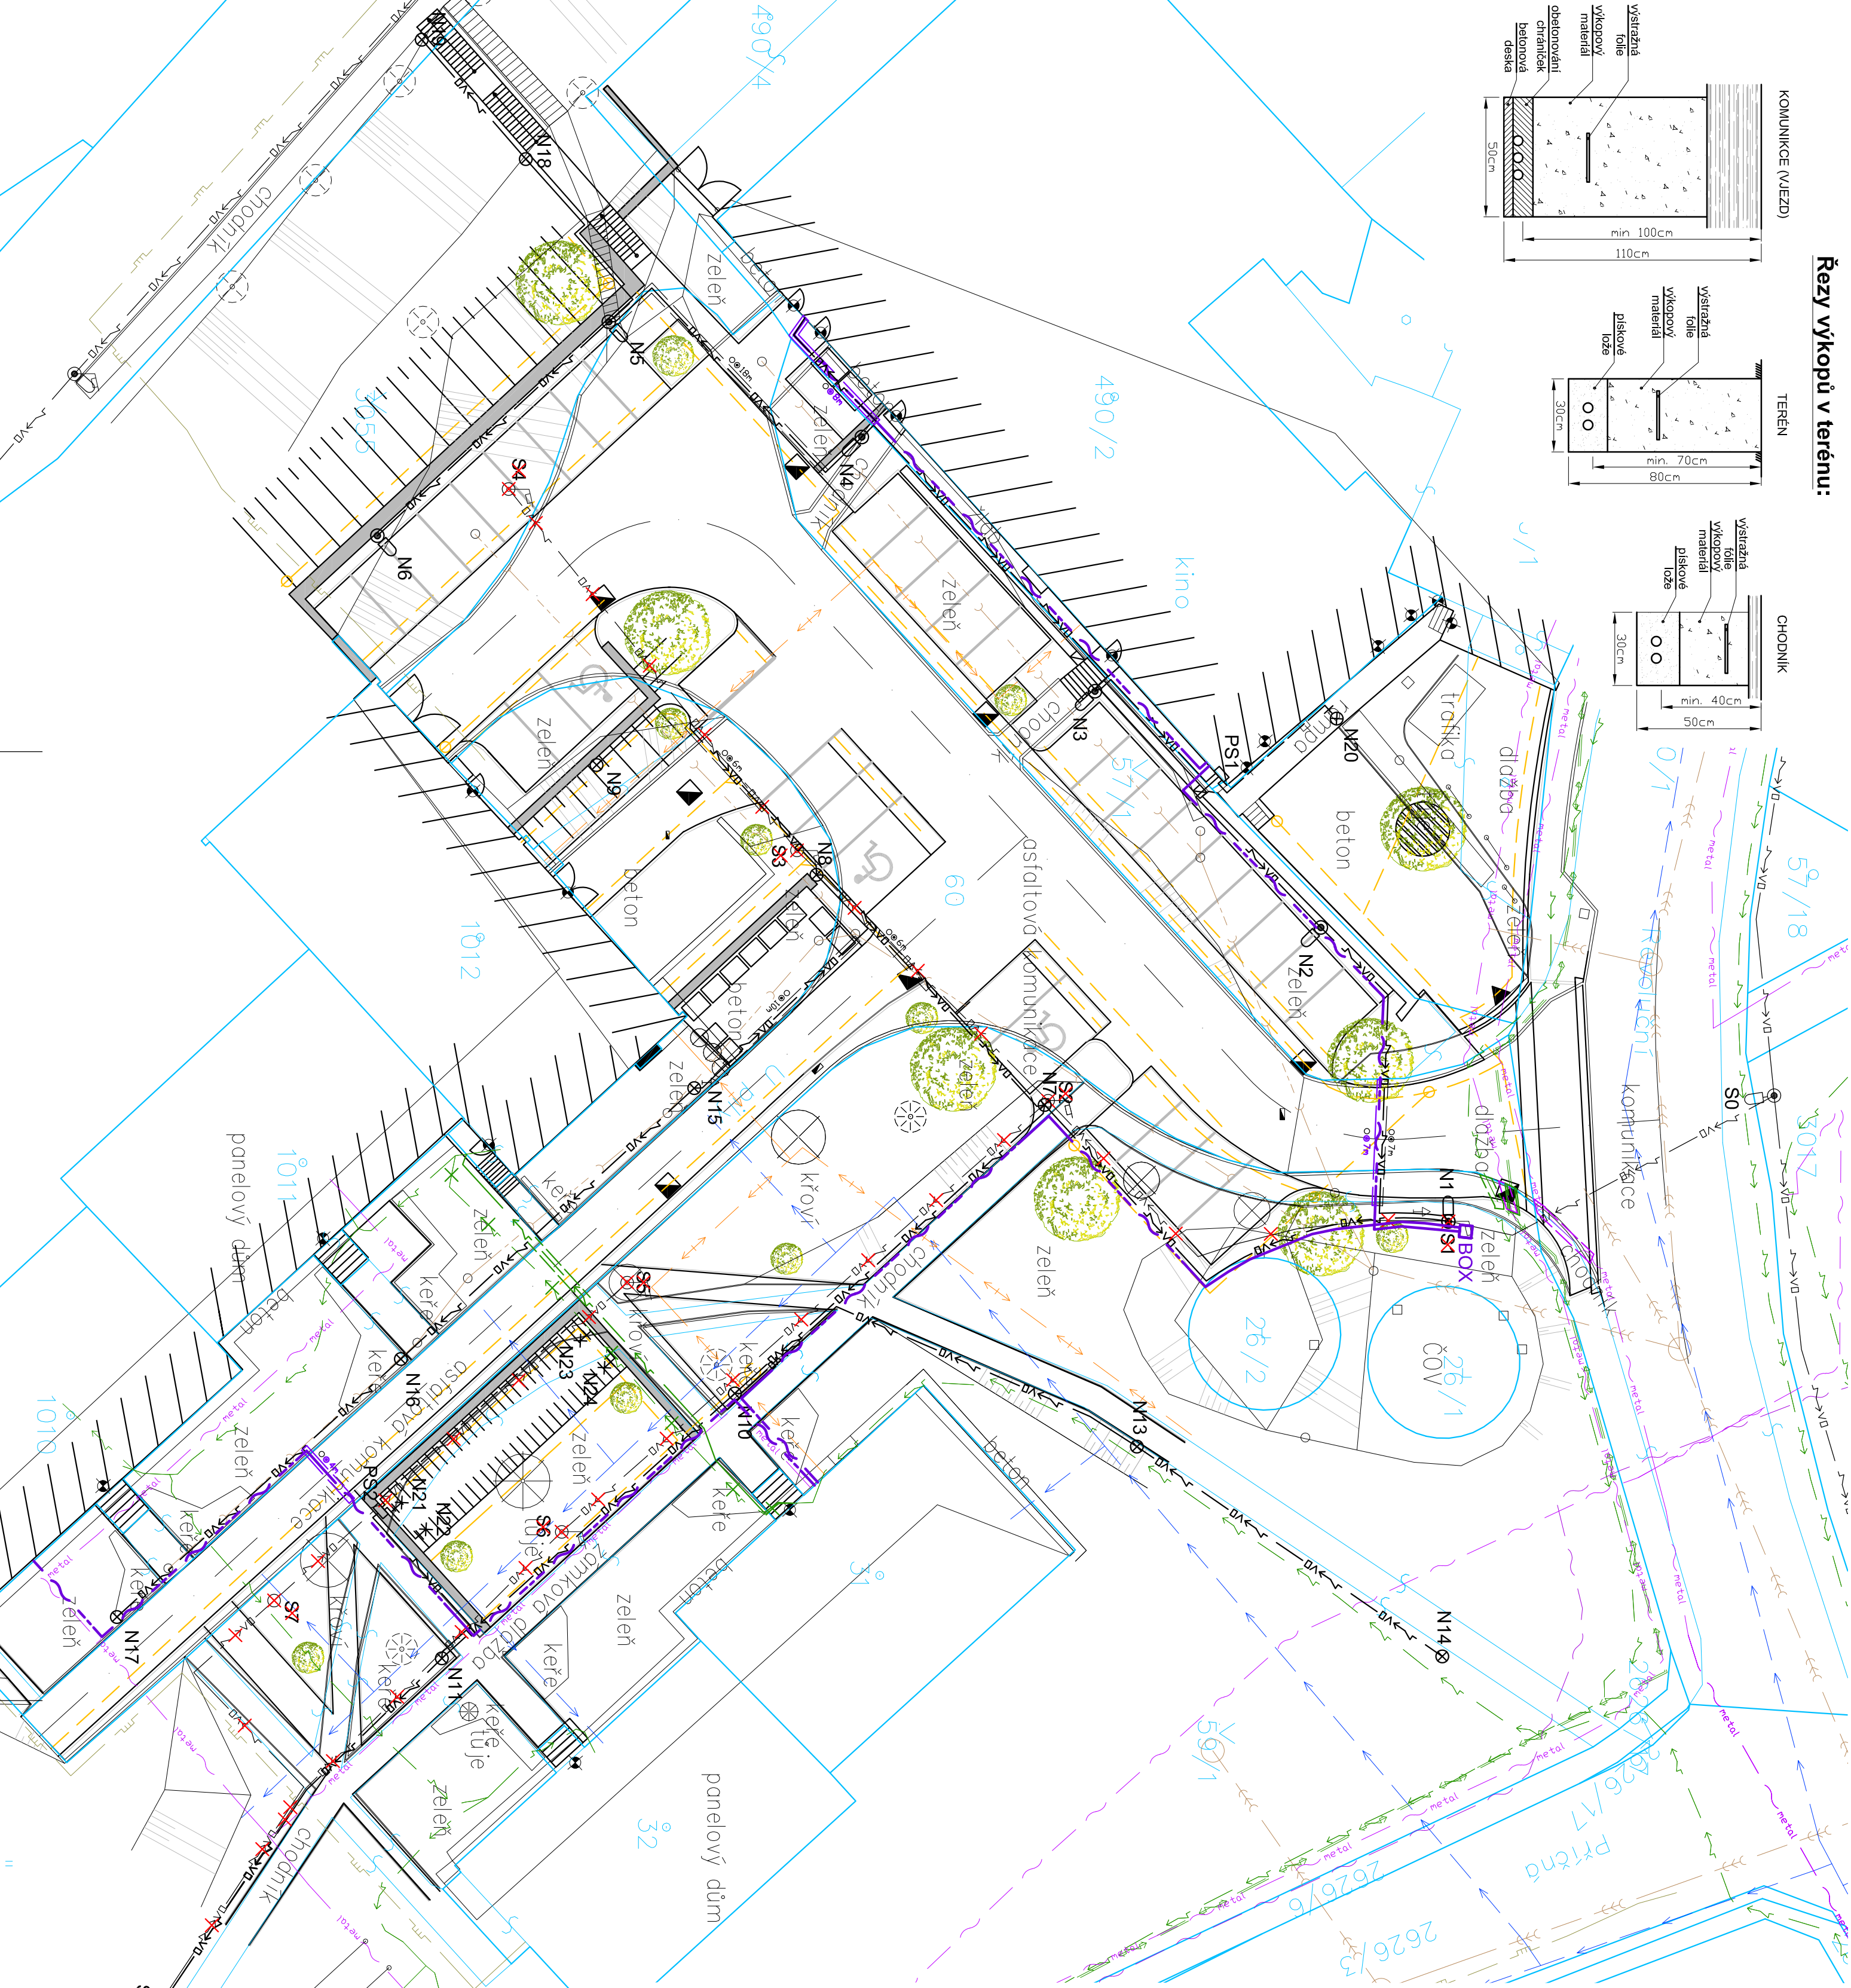


Řezy výkopů v terénu:

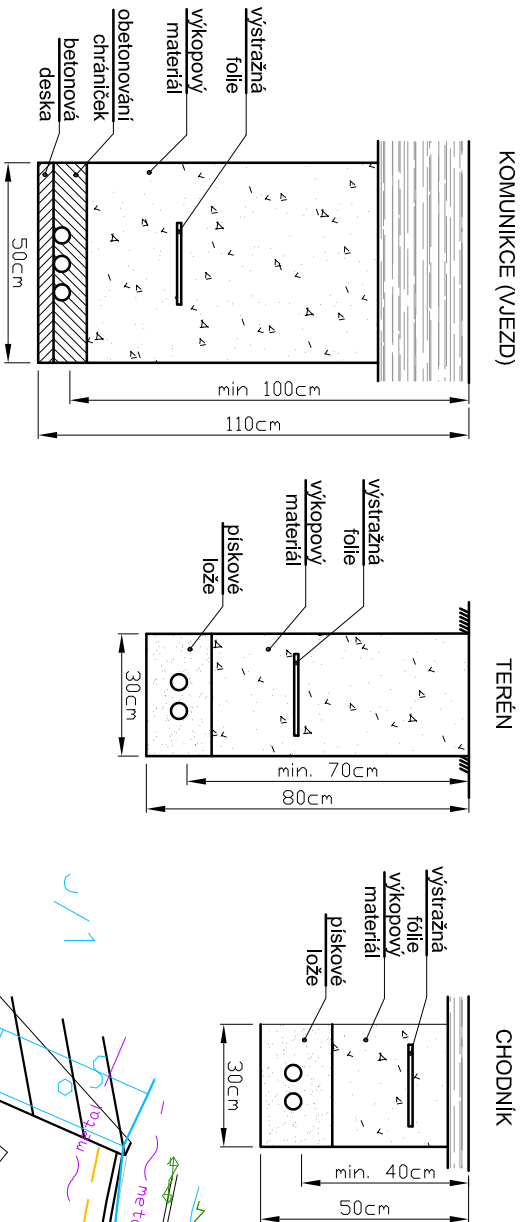

Legenda optické sítě:

- BOX** □ nový box datový
- nová chránička HDPE 40
- obetonování chráničků HDPE s rezervou KF 09090

Legenda VO:

- S ○ stávající světlý bod silniční na ocel. sloupu (70W, 8m)
- S ⊕ stávající světlý bod nástěnný na výložníku (70W, 7m)
- S ⊗ stávající světlý bod parkový na ocel. sloupu (70W, 4,5m)
- PS □ nová pojistková skříňka VO
- N ⊙ nový světlý bod silniční na ocelovém sloupu (70W, 8m)
- N ⊗ nový světlý bod parkový na ocel. sloupu (50W, 4,5m)
- N ⊕ nový světlý bod nástěnný (50W, 4,5m)
- N ⊕ nový světlý bod zapuštěný do zdiva (2,2W, 0,6m)
- stávající podzemní vedení VO (CYKY-J 4x16)
- nové podzemní vedení VO (CYKY-J 4x16)
- nové vedení VO po objektu (CYKY-J 3x1,5)
- obetonovaná chránička vedení (KF 09063)
- zařízení VO ke zrušení

Legenda přeložek sítí:

- přeložka podzemního NN vedení ČEZ
- obetonovaná chránička stávajícího vedení CETIN
- obetonovaná chránička stávajícího vedení ČEZ
- zrušeno ČEZ

Legenda nových sítí:

- kanalizace dešťová
- kanalizace
- sdělovací optický kabel CETIN
- sdělovací nadzemní CETIN
- sdělovací metalický CETIN
- sdělovací metal neověř. CETIN
- NN ČEZ
- vodovod
- kanalizace jednotná
- kanalizace cizí
- plyn STL GasNet
- teplovod

Optická síť IO 06 - lok. B  
Situční výkres

číslo výkresu / dokumentu	LUB_DPS_D2.6.02
atribuční dokumentu	právní č.
měřítko	1:250
datum	06/2018
data	LUB_DPS_180603.pln