


DOPRAVNĚ INŽENÝRSKÉ OPATŘENÍ - ETAPA 2 - LOKALITA B (U PILY), M 1:250

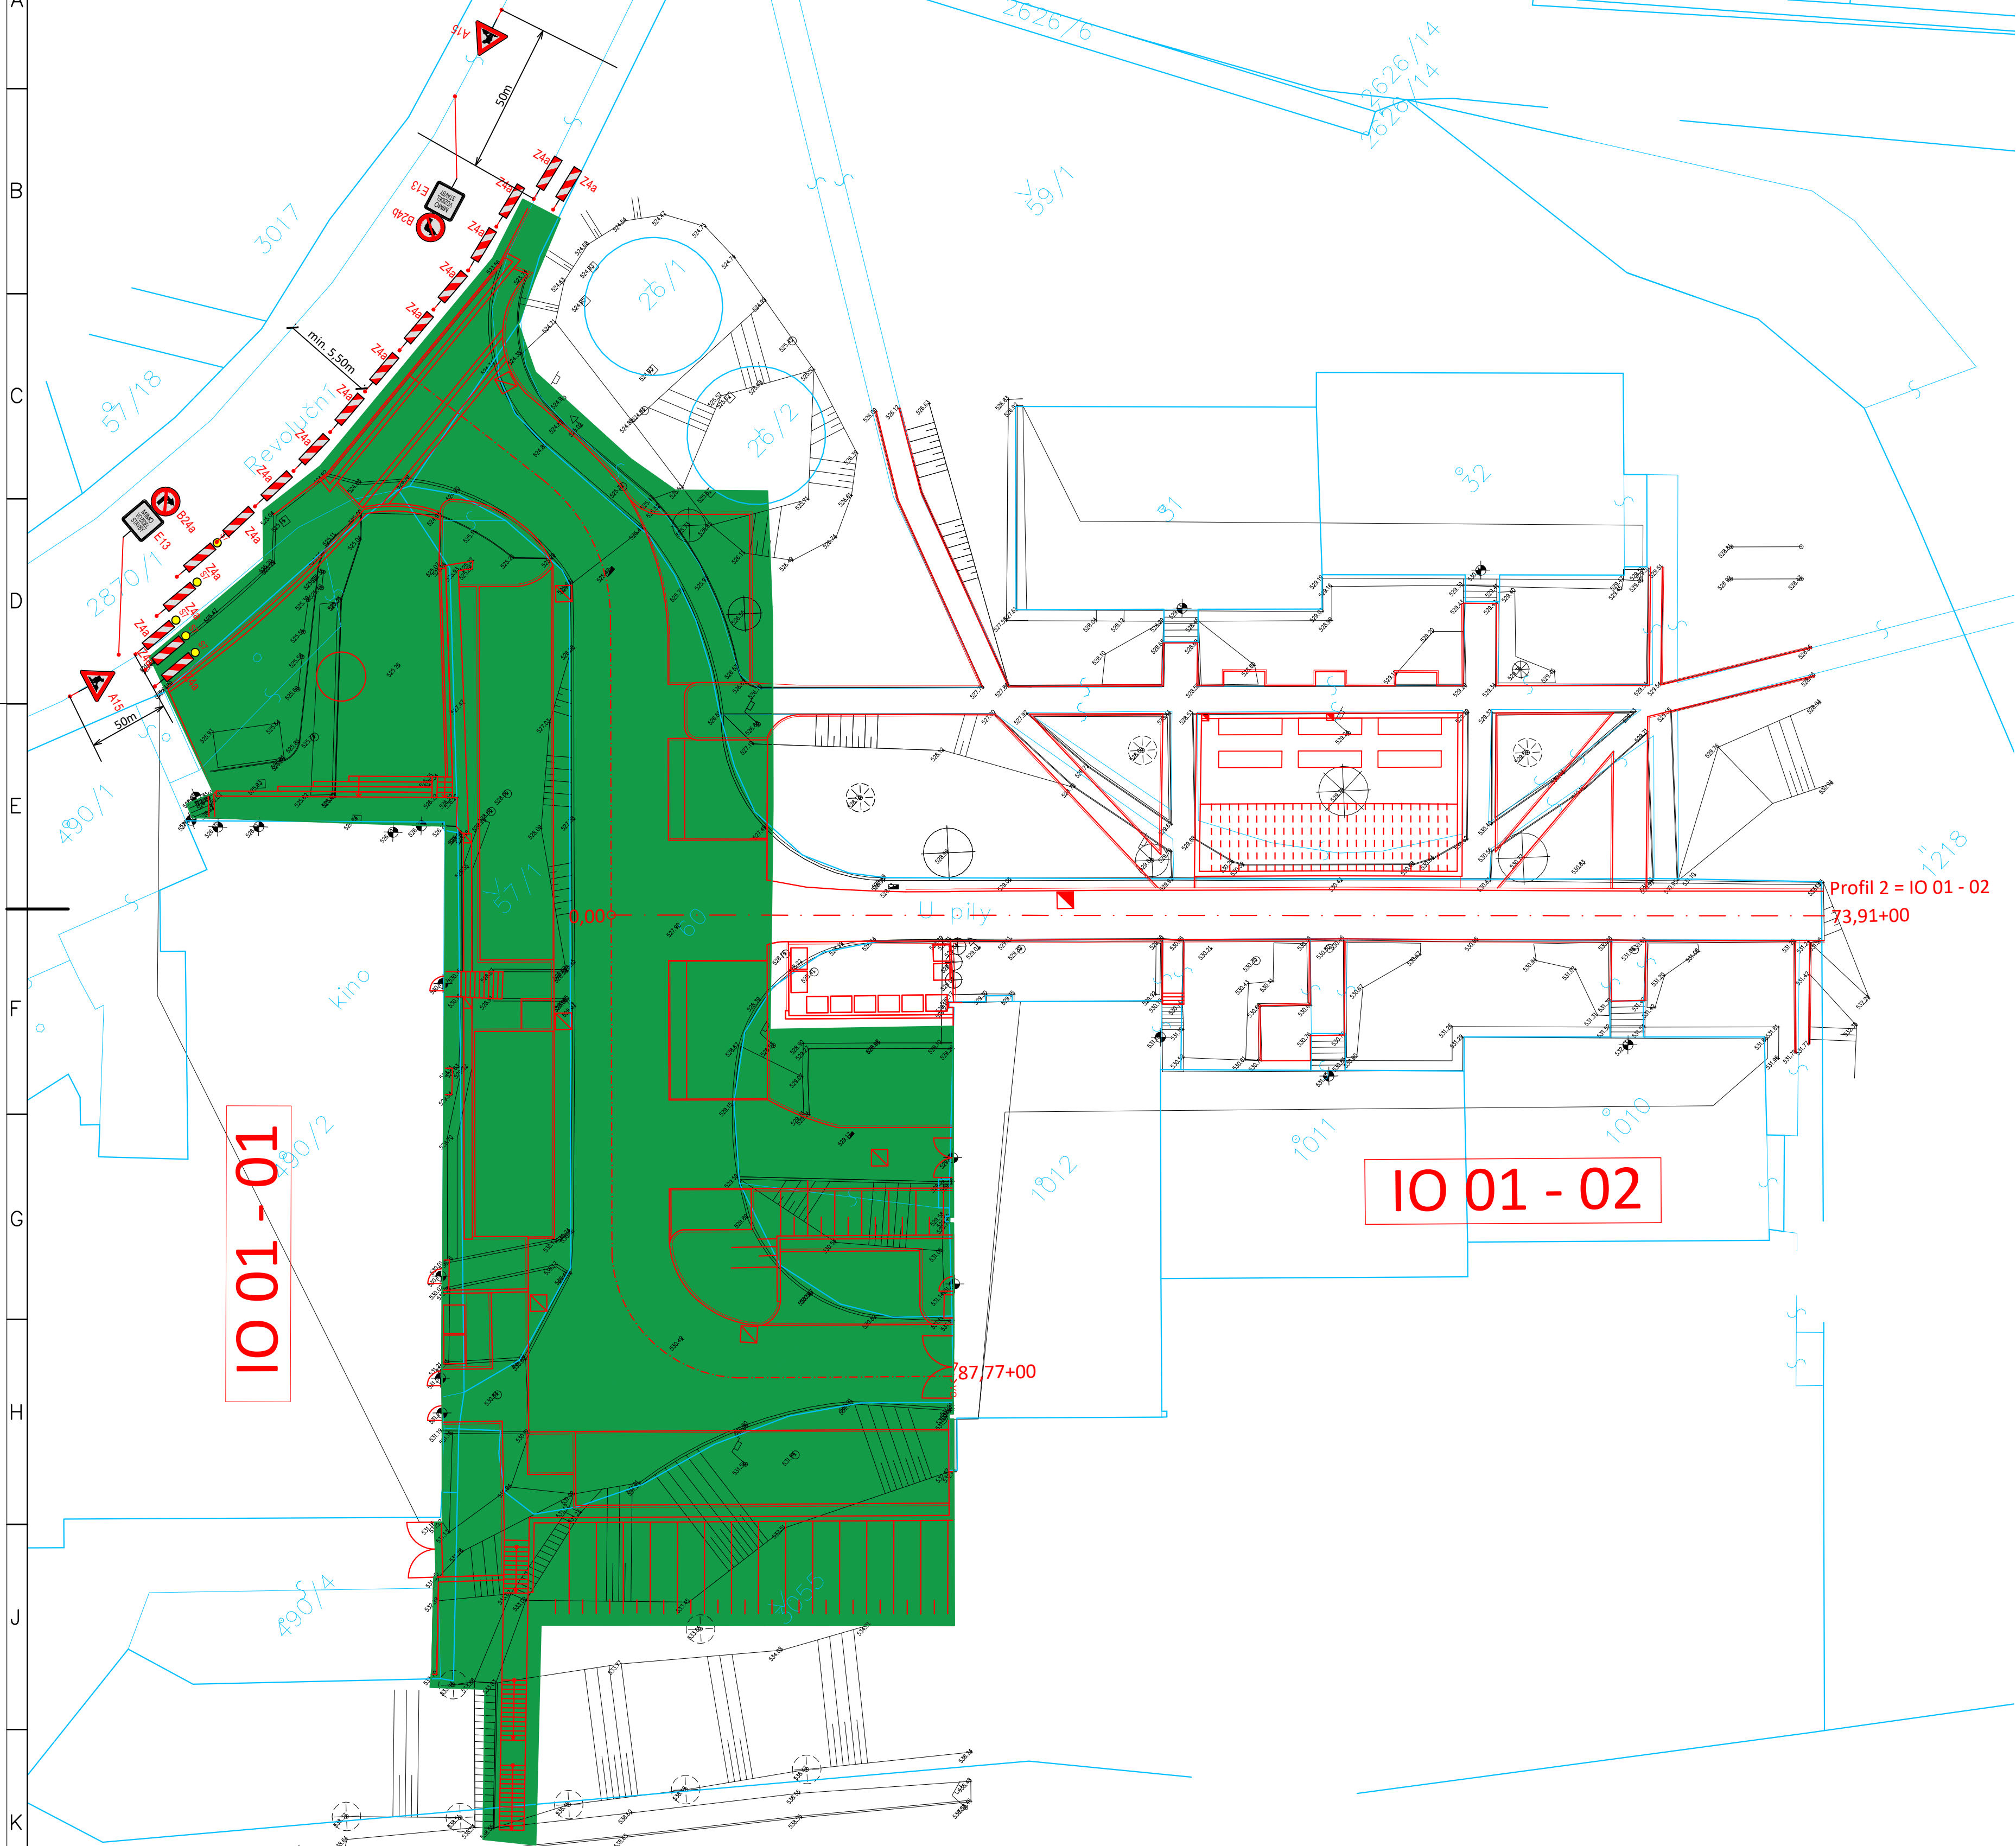

LEGENDA NOVÝCH PLOCH A MATERIÁLŮ:

PRACOVNÍ MÍSTO

LEGENDA ČAR:

NOVÝ NÁVRH
KAMENNÉ OBRUBY
GEODETICKÉ ZAMĚŘENÍ
KATASTR VNĚJŠÍ
KATASTR VNITŘNÍ

LEGENDA SYMBOLŮ:

STÁVAJÍCÍ:

DOPRAVNÍ ZNAČKA
STROM BEZ ROZLIŠENÍ
LAMPA
ULIČNÍ VPUSŤ

NOVÉ:

ULIČNÍ VPUSŤ

POZNÁMKY:

Úsek hotový z 1. fáze bude oddělen pevnou zábranou od pracovních míst 2. fáze.
V rámci 2. fáze budou mít auta možnost parkovat podélně v ulici Revoluční a v ulici Příčné.
Bude zajištěn průjezd IZS, odpady a dalších důležitých vozidel.



projekt
Revitalizace veřejných ploch města Luby
DPS - Dokumentace pro provedení stavby

investor / hlavní architekt

Město Luby
A69 – architekti s.r.o.

zpracovatelé části

Dopravní stavby a venkovní architektura s.r.o.
Ing. Jiří Ševčík
Jozef Turza, Miroslav Fischer

výkres/dokument

Dopravní řešení a komunikace IO 01 - lok. B

DIO Dopravně inženýrské opatření

číslo výkresu/dokumentu

LUB DPS D.2.1.6

atributy dokumentu

měřítko 1:250

datum 06/2018

paré č.