


DOPRAVNĚ INŽENÝRSKÉ OPATŘENÍ - ETAPA 1 - LOKALITA B (U PILY), M 1:250

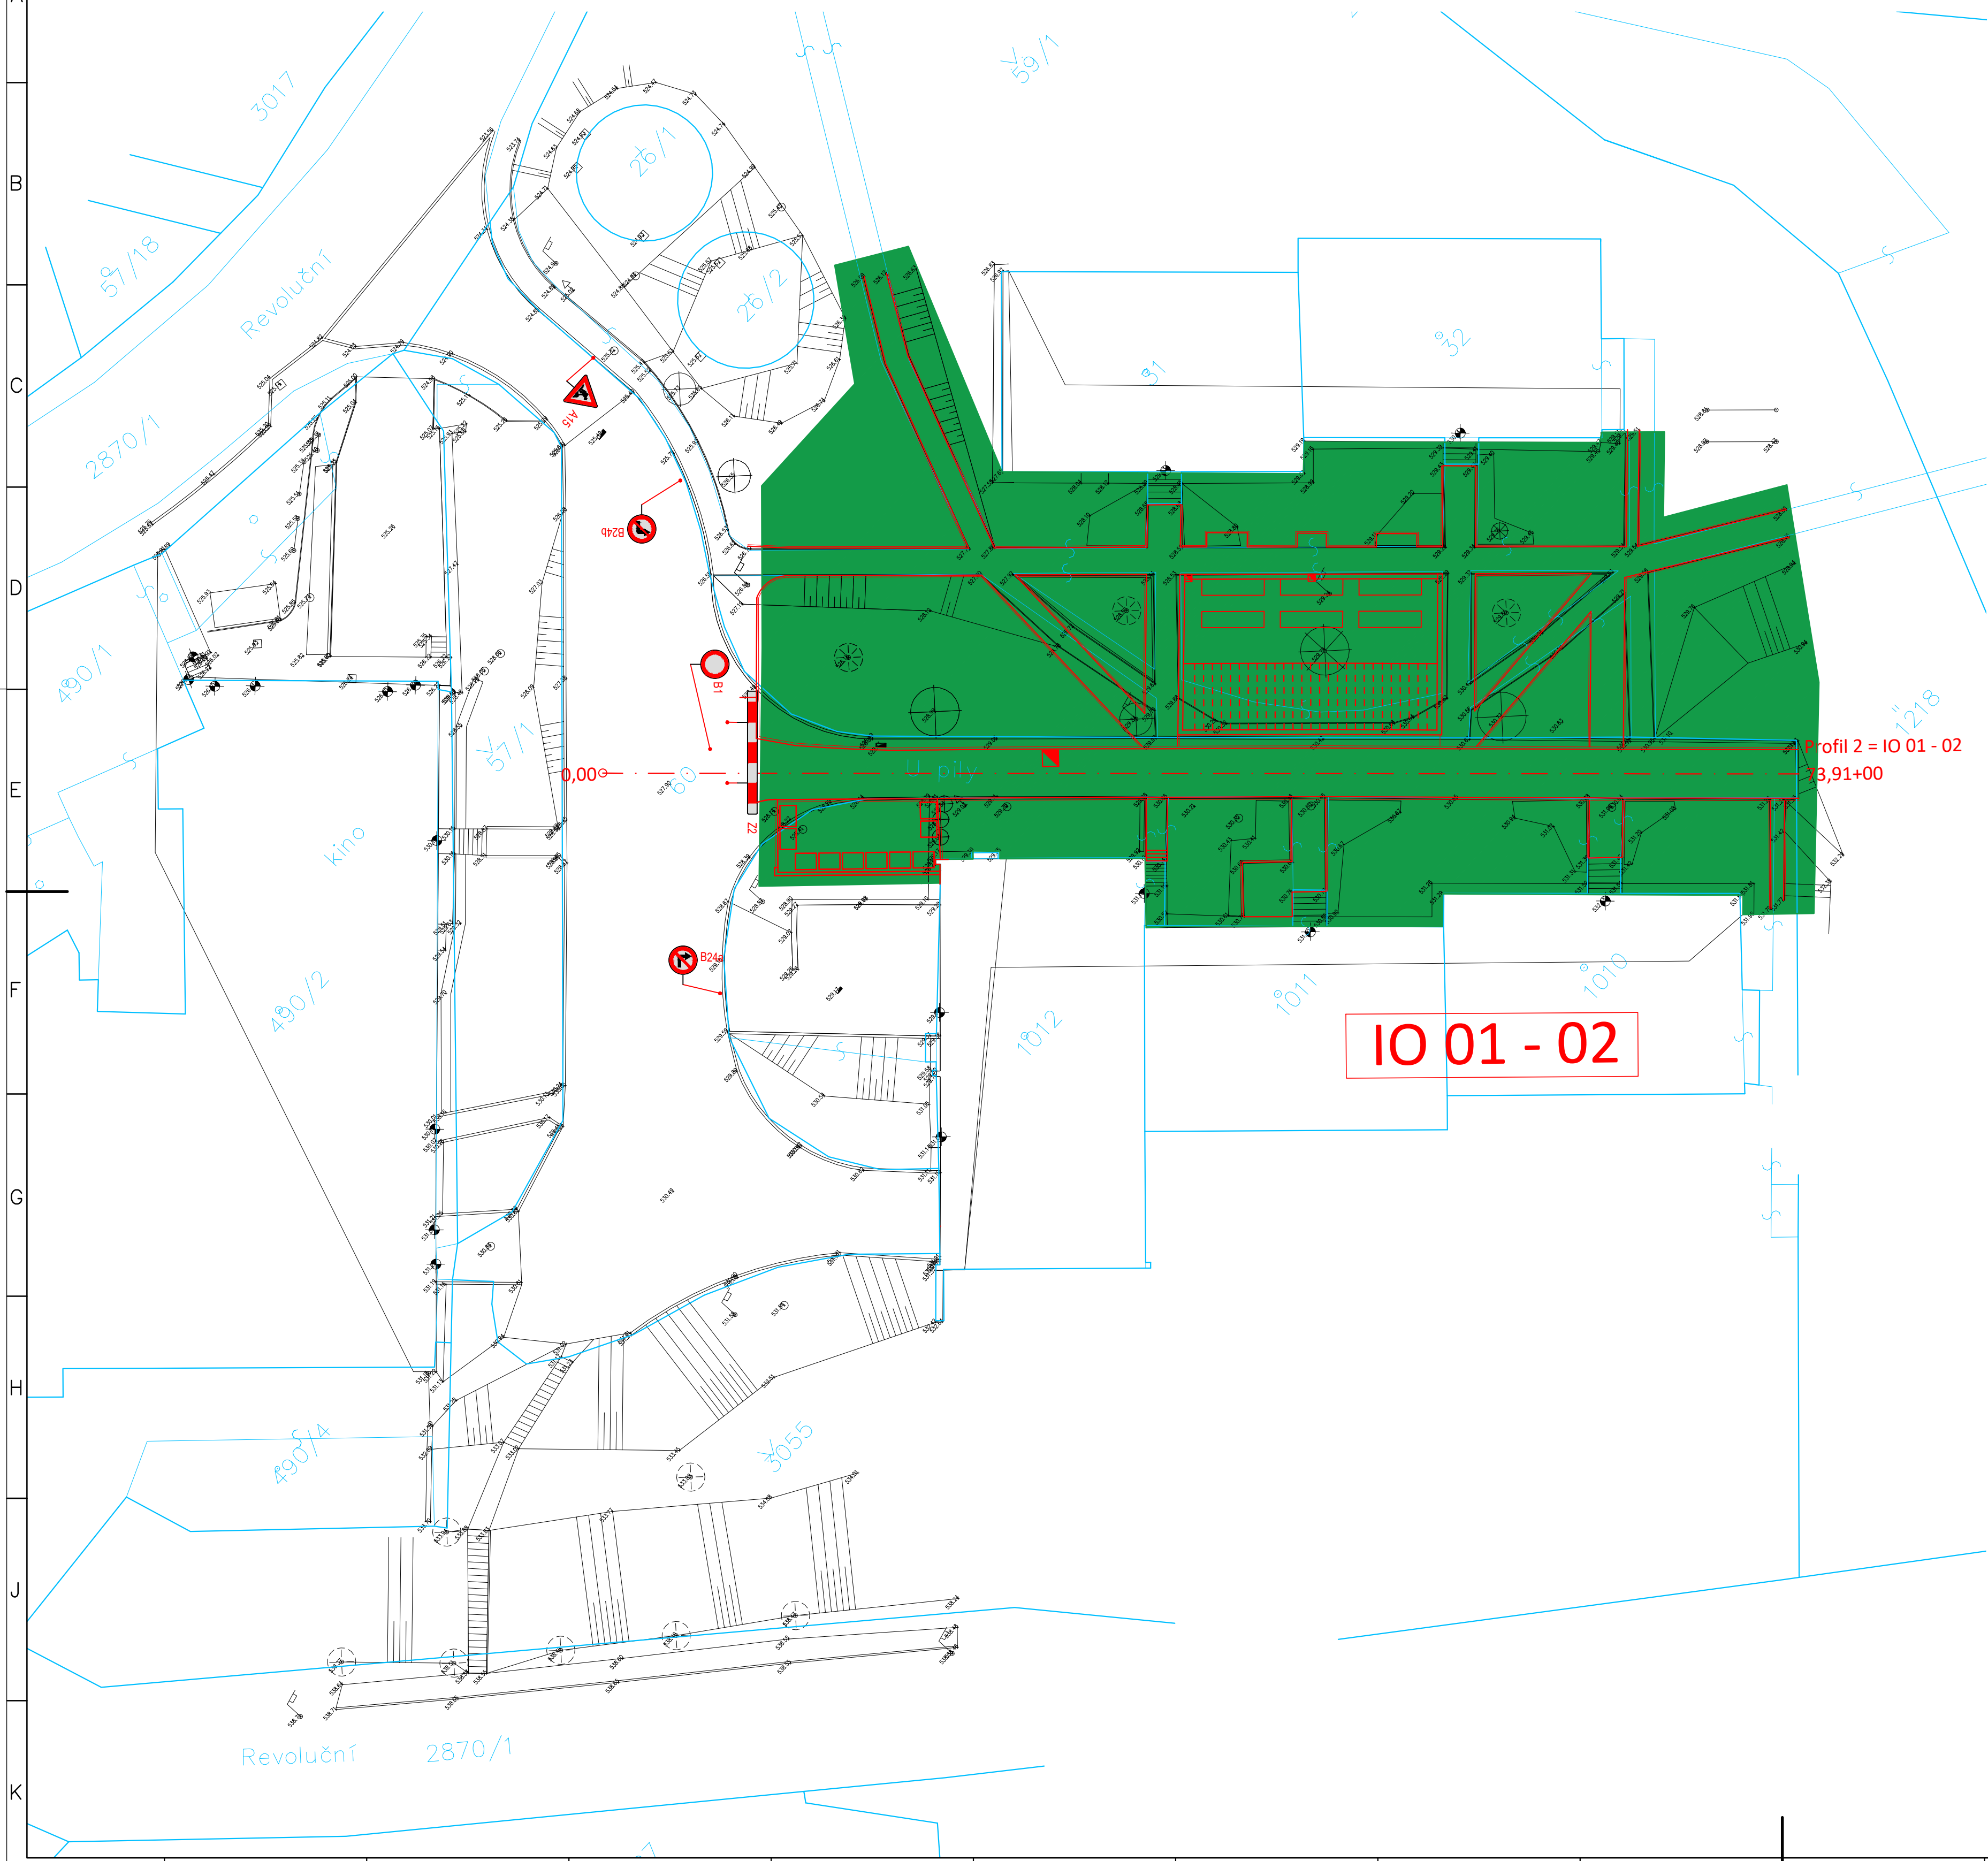

LEGENDA NOVÝCH PLOCH A MATERIÁLŮ:

PRACOVNÍ MÍSTO

LEGENDA ČAR:

NOVÝ NÁVRH
KAMENNÉ OBRUBY
GEODETICKÉ ZAMĚŘENÍ
KATASTR VNĚJŠÍ
KATASTR VNITŘNÍ

LEGENDA SYMBOLŮ:

STÁVAJÍCÍ:


DOPRAVNÍ ZNAČKA
STROM BEZ ROZLIŠENÍ
LAMPA
ULIČNÍ VPUSŤ

NOVÉ:

ULIČNÍ VPUSŤ

POZNÁMKY:

V rámci 1. fáze zůstávají stávající parkovací stání v lokalitě přístupné. Bude zajištěn průjezd IZS.

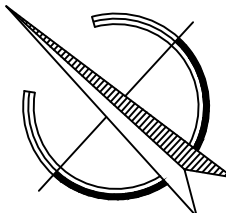

projekt
Revitalizace veřejných ploch města Luby
DPS - Dokumentace pro provedení stavby

investor / hlavní architekt

Město Luby
A69 – architekti s.r.o.

zpracovatelé části

Dopravní stavby a venkovní architektura s.r.o.
Ing. Jiří Ševčík
Jozef Turza, Miroslav Fischer

výkres/dokument

Dopravní řešení a komunikace IO 01 - lok. B

DIO Dopravně inženýrské opatření

číslo výkresu/dokumentu

LUB DPS D.2.1.6

atributy dokumentu

měřítko 1:250

datum 06/2018

paré č.