


# Půdorys 3.NP (II. patro) - nový stav

M 1:50

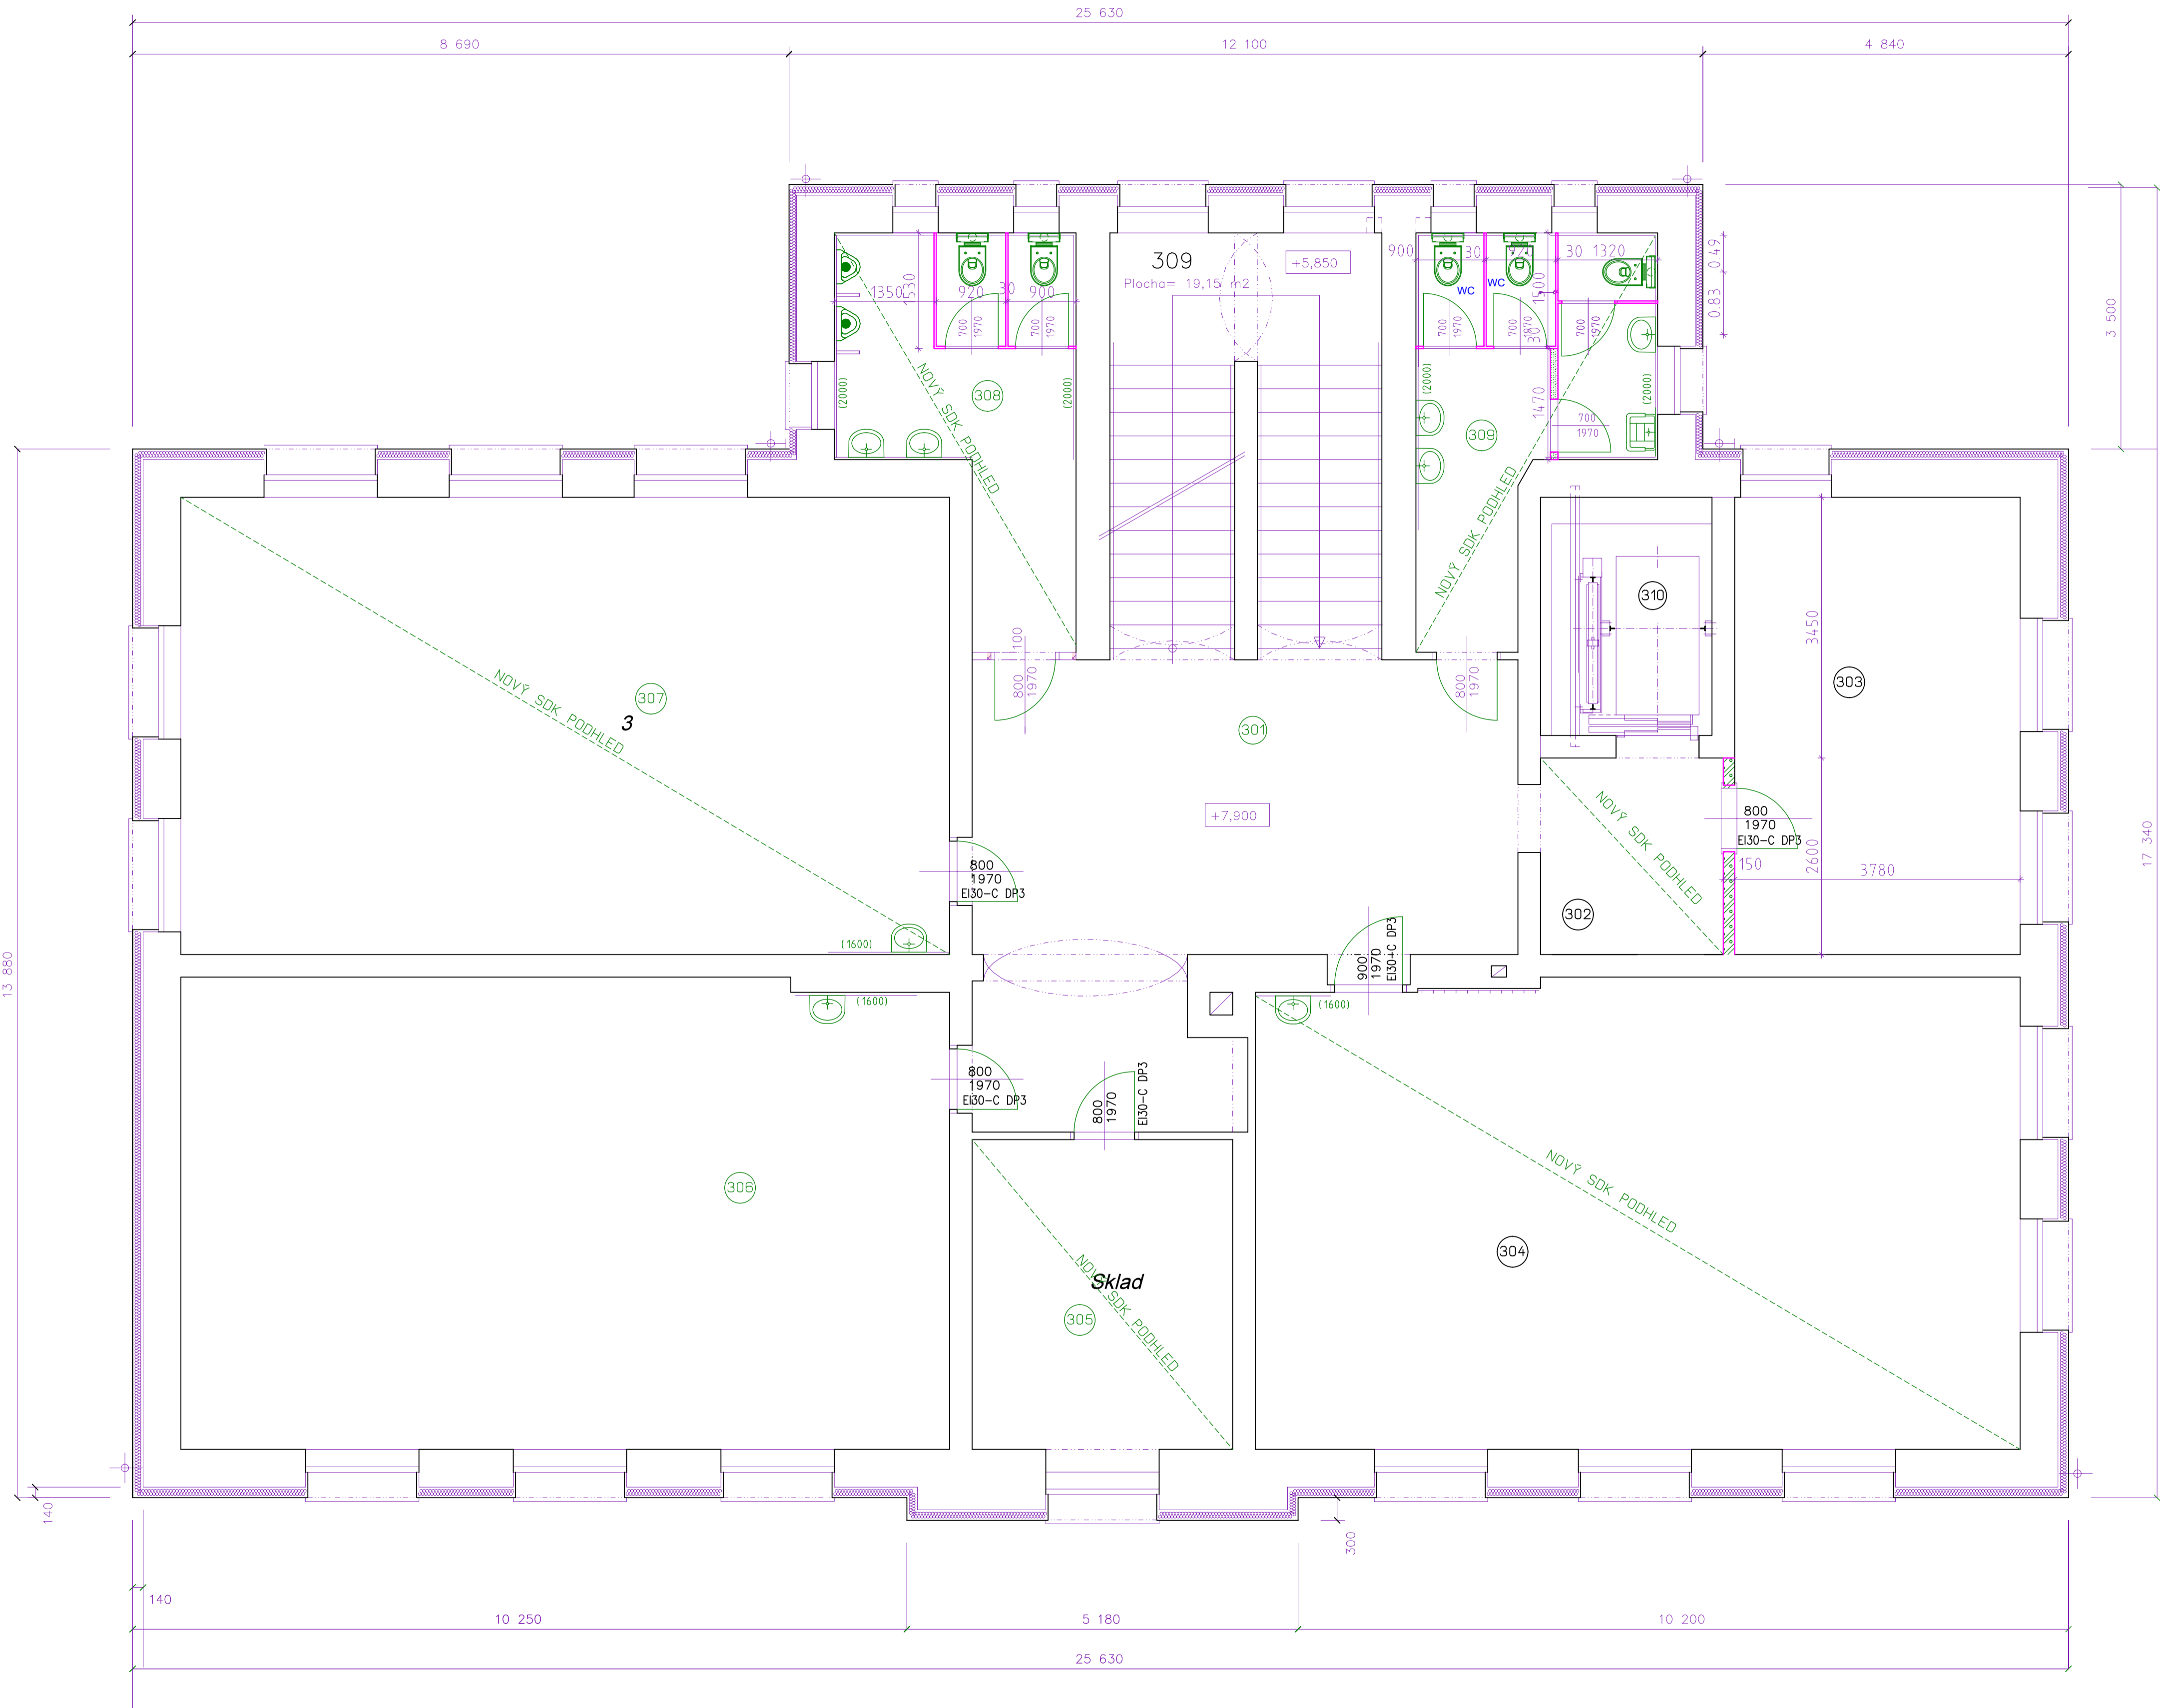

LEGENDA MÍSTNOSTI

OZNACENÍ	NÁZEV MÍSTNOSTI	PLOCHA [m²]	PODLAHA	STĚNA	STROP
301	CHODBA	35,84	KER. DLAŽBA + SOKL	HLADKÁ V.STUK. OMITKA	MALBA
302	CHODBA	6,30	KER. DLAŽBA + SOKL	HLADKÁ V.STUK. OMITKA	SDK PODHLED-MALBA
303	KLUBOVNA	22,86	LINOLEUM	HLADKÁ V.STUK. OMITKA	MALBA
304	KLUBOVNA	62,57	LINOLEUM	HLADKÁ V.STUK. OMITKA	SDK PODHLED-MALBA
305	SKLAD	14,15	LINOLEUM	HLADKÁ V.STUK. OMITKA	SDK PODHLED-MALBA
306	KLUBOVNA	63,19	LINOLEUM	HLADKÁ V.STUK. OMITKA	MALBA
307	KLUBOVNA	61,59	LINOLEUM	HLADKÁ V.STUK. OMITKA	SDK PODHLED-MALBA
308	WC	12,96	KER. DLAŽBA + SOKL	KER.OBKLAĐ. v.2000	SDK VODOVZDOR-MALBA
309	WC	12,65	KER. DLAŽBA + SOKL	KER.OBKLAĐ. v.2000	SDK VODOVZDOR-MALBA
310	VÝTAH	7,16	-	HLADKÁ V.STUK. OMITKA	-
CELKOVÁ PLOCHA MÍSTNOSTI		299,27			

LEGENDA MATERIÁLU:

- STÁVAJÍCÍ KONSTRUKCE
- SANITÁRNÍ PŘÍČKA v 2000mm
- SDK PŘÍČKY
- PÓROBETONOVÁ PŘÍČKA

Zodpovědný projektant	Kreslil	PROJEKČNÍ KANCELÁŘ BERÁNEK & HRADIL Svobody 7/1, 350 02, CHEB email: pkcheb@email.cz	
Ing. Ondřej Beránek	Petr Hradil		
Místo stavby	st.p. 118 a p.p.č. 114/9, k.ú. Luby I	Formát	A2
Investor	Město Luby, IČ:00254053, nám. 5. května 164, 35137 Luby	Datum	X/2023
Akce Víceúčelový školní objekt Stavební úpravy objektu Revoluční č.p. 153, Luby		Měřítko	1: 50
		Účel	DSP
		Číslo zakázky	23-03-002
Výkres	3. NP - NOVÝ STAV	Číslo výkresu	D 1.1. - S03