


Půdorys 4.NP (podkroví) - nový stav
M 1:50

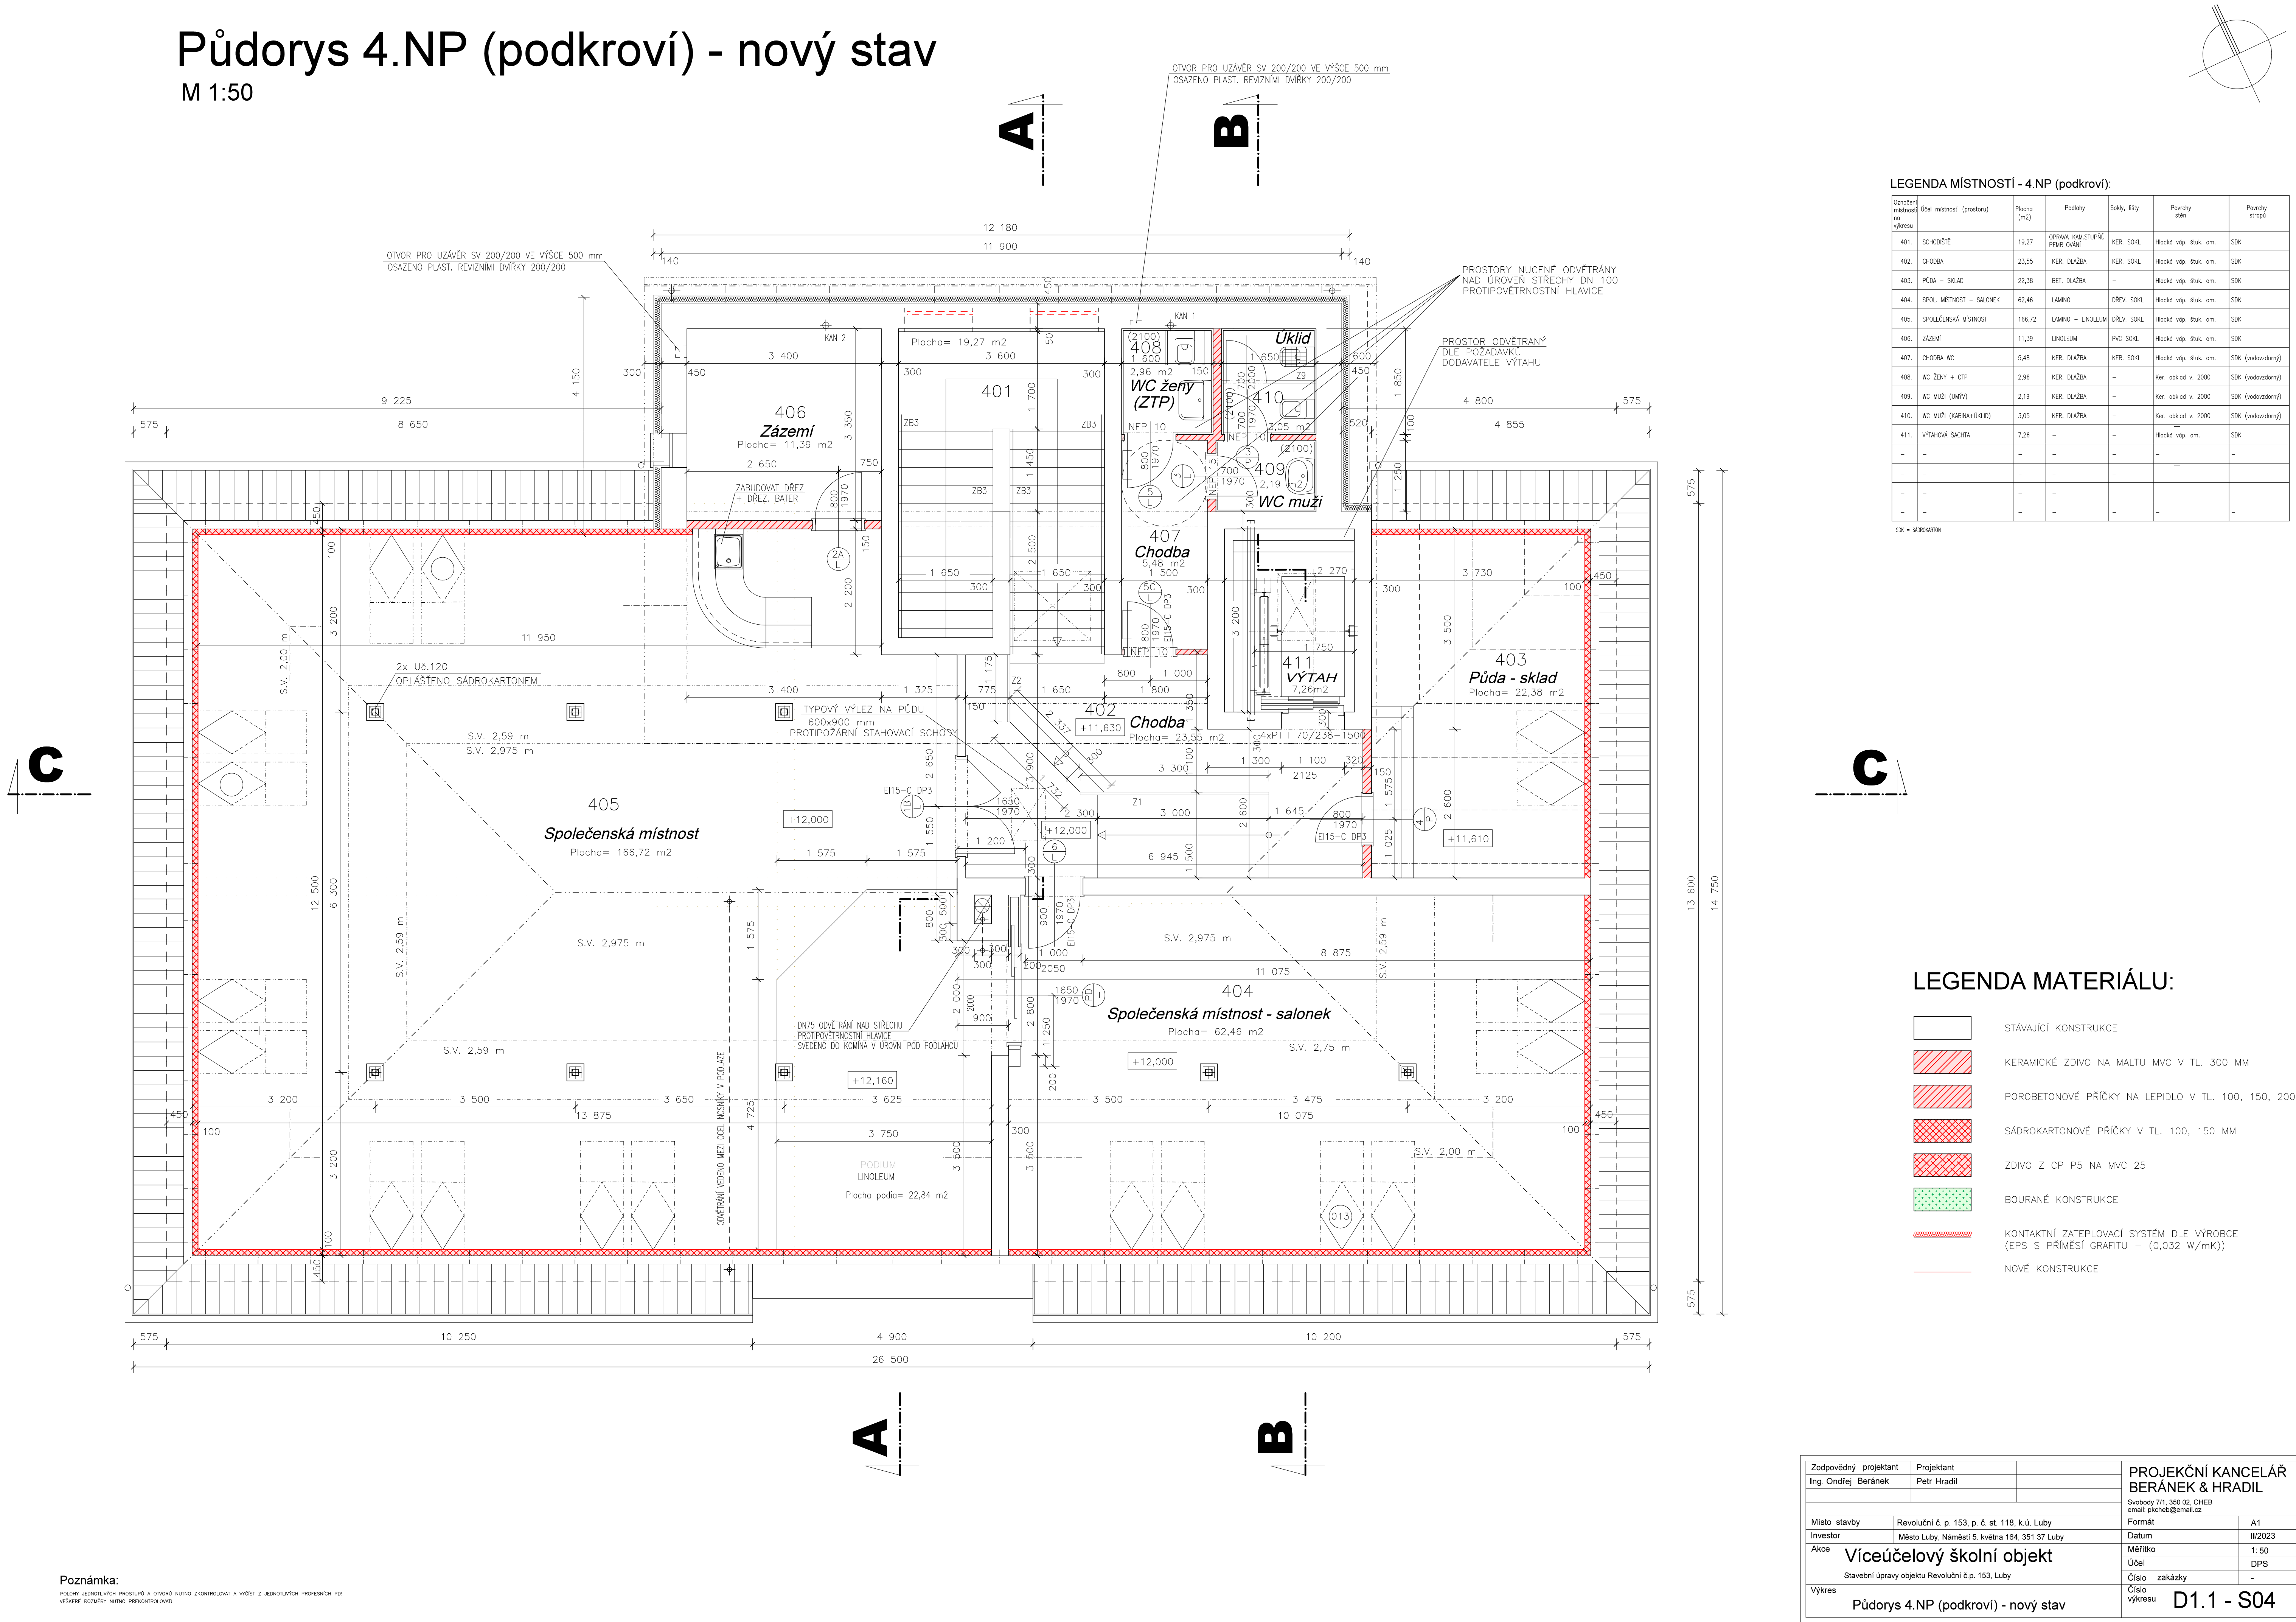

LEGENDA MÍSTNOSTÍ - 4.NP (podkroví):

Číslo místnosti na výkresu	Účel místnosti (prostoru)	Plocha (m²)	Podlahy	Sokly, lžty	Povrchy stěn	Povrchy stropů
401.	SCHODIŠTĚ	19,27	OPRAVA KAM. STUPŇŮ PĚMLOVÁNÍ	KER. SOKL	Hladké vdp. tluk. om.	SDK
402.	CHODBA	23,55	KER. DLAŽBA	KER. SOKL	Hladké vdp. tluk. om.	SDK
403.	PŮDA - SKLAD	22,38	BET. DLAŽBA	-	Hladké vdp. tluk. om.	SDK
404.	SPOL. MÍSTNOST - SALONEK	62,46	LAMINO	DŘEV. SOKL	Hladké vdp. tluk. om.	SDK
405.	SPOLEČENSKÁ MÍSTNOST	166,72	LAMINO + LINOLEUM	DŘEV. SOKL	Hladké vdp. tluk. om.	SDK
406.	ZÁZEMÍ	11,39	PVC SOKL	Hladké vdp. tluk. om.	SDK	
407.	CHODBA WC	5,48	KER. DLAŽBA	KER. SOKL	Hladké vdp. tluk. om.	SDK (vodovzdorný)
408.	WC ŽENY + OTP	2,96	KER. DLAŽBA	-	Ker. obklad v. 2000	SDK (vodovzdorný)
409.	WC MUŽI (UMŮV)	2,19	KER. DLAŽBA	-	Ker. obklad v. 2000	SDK (vodovzdorný)
410.	WC MUŽI (KABINA+ÚKLID)	3,05	KER. DLAŽBA	-	Ker. obklad v. 2000	SDK (vodovzdorný)
411.	VÝTAHOVÁ ŠACHTA	7,26	-	-	Hladké vdp. om.	SDK
-	-	-	-	-	-	-
-	-	-	-	-	-	-
-	-	-	-	-	-	-
-	-	-	-	-	-	-

SDK - SÁDKOKARTON

LEGENDA MATERIÁLU:

- STÁVAJÍCÍ KONSTRUKCE
- KERAMICKÉ ZDIVO NA MALTU MVC V TL. 300 MM
- POROBETONOVÉ PŘÍČKY NA LEPIDLO V TL. 100, 150, 200 MM
- SÁDKOKARTONOVÉ PŘÍČKY V TL. 100, 150 MM
- ZDIVO Z CP P5 NA MVC 25
- BOURANÉ KONSTRUKCE
- KONTAKTNÍ ZATEPLOVACÍ SYSTÉM DLE VÝROBCE (EPS S PŘÍMĚSÍ GRAFITU - (0,032 W/mK))
- NOVÉ KONSTRUKCE

Poznámka:
POLSKY JEDNOTLIVÝ PROSTUP A OVOŘO NUTNO ZKONTROLUJAT A VŮLEČ Z JEDNOTLIVÝCH PROFESNÍCH PŮL VĚŠKÉ ROZMĚRY NUTNO PŘEKONTROLUJAT

Zodpovědný projektant Ing. Ondřej Beránek	Projektant Petr Hradil	PROJEKČNÍ KANCELÁŘ BERÁNEK & HRADIL Svobody 711, 350 02, CHEB email: p.kcheb@gmail.cz	
Místo stavby Investor Akce Výkres	Revoluční č. p. 153, p. č. st. 118, k.ú. Luby Město Luby, Náměstí 5. května 164, 351 37 Luby Víceúčelový školní objekt Stavební úpravy objektu Revoluční č.p. 153, Luby	Datum Měřítka Účel Číslo zakázky Číslo výkresu	A1 IV2023 1: 50 DPS - D1.1 - S04