
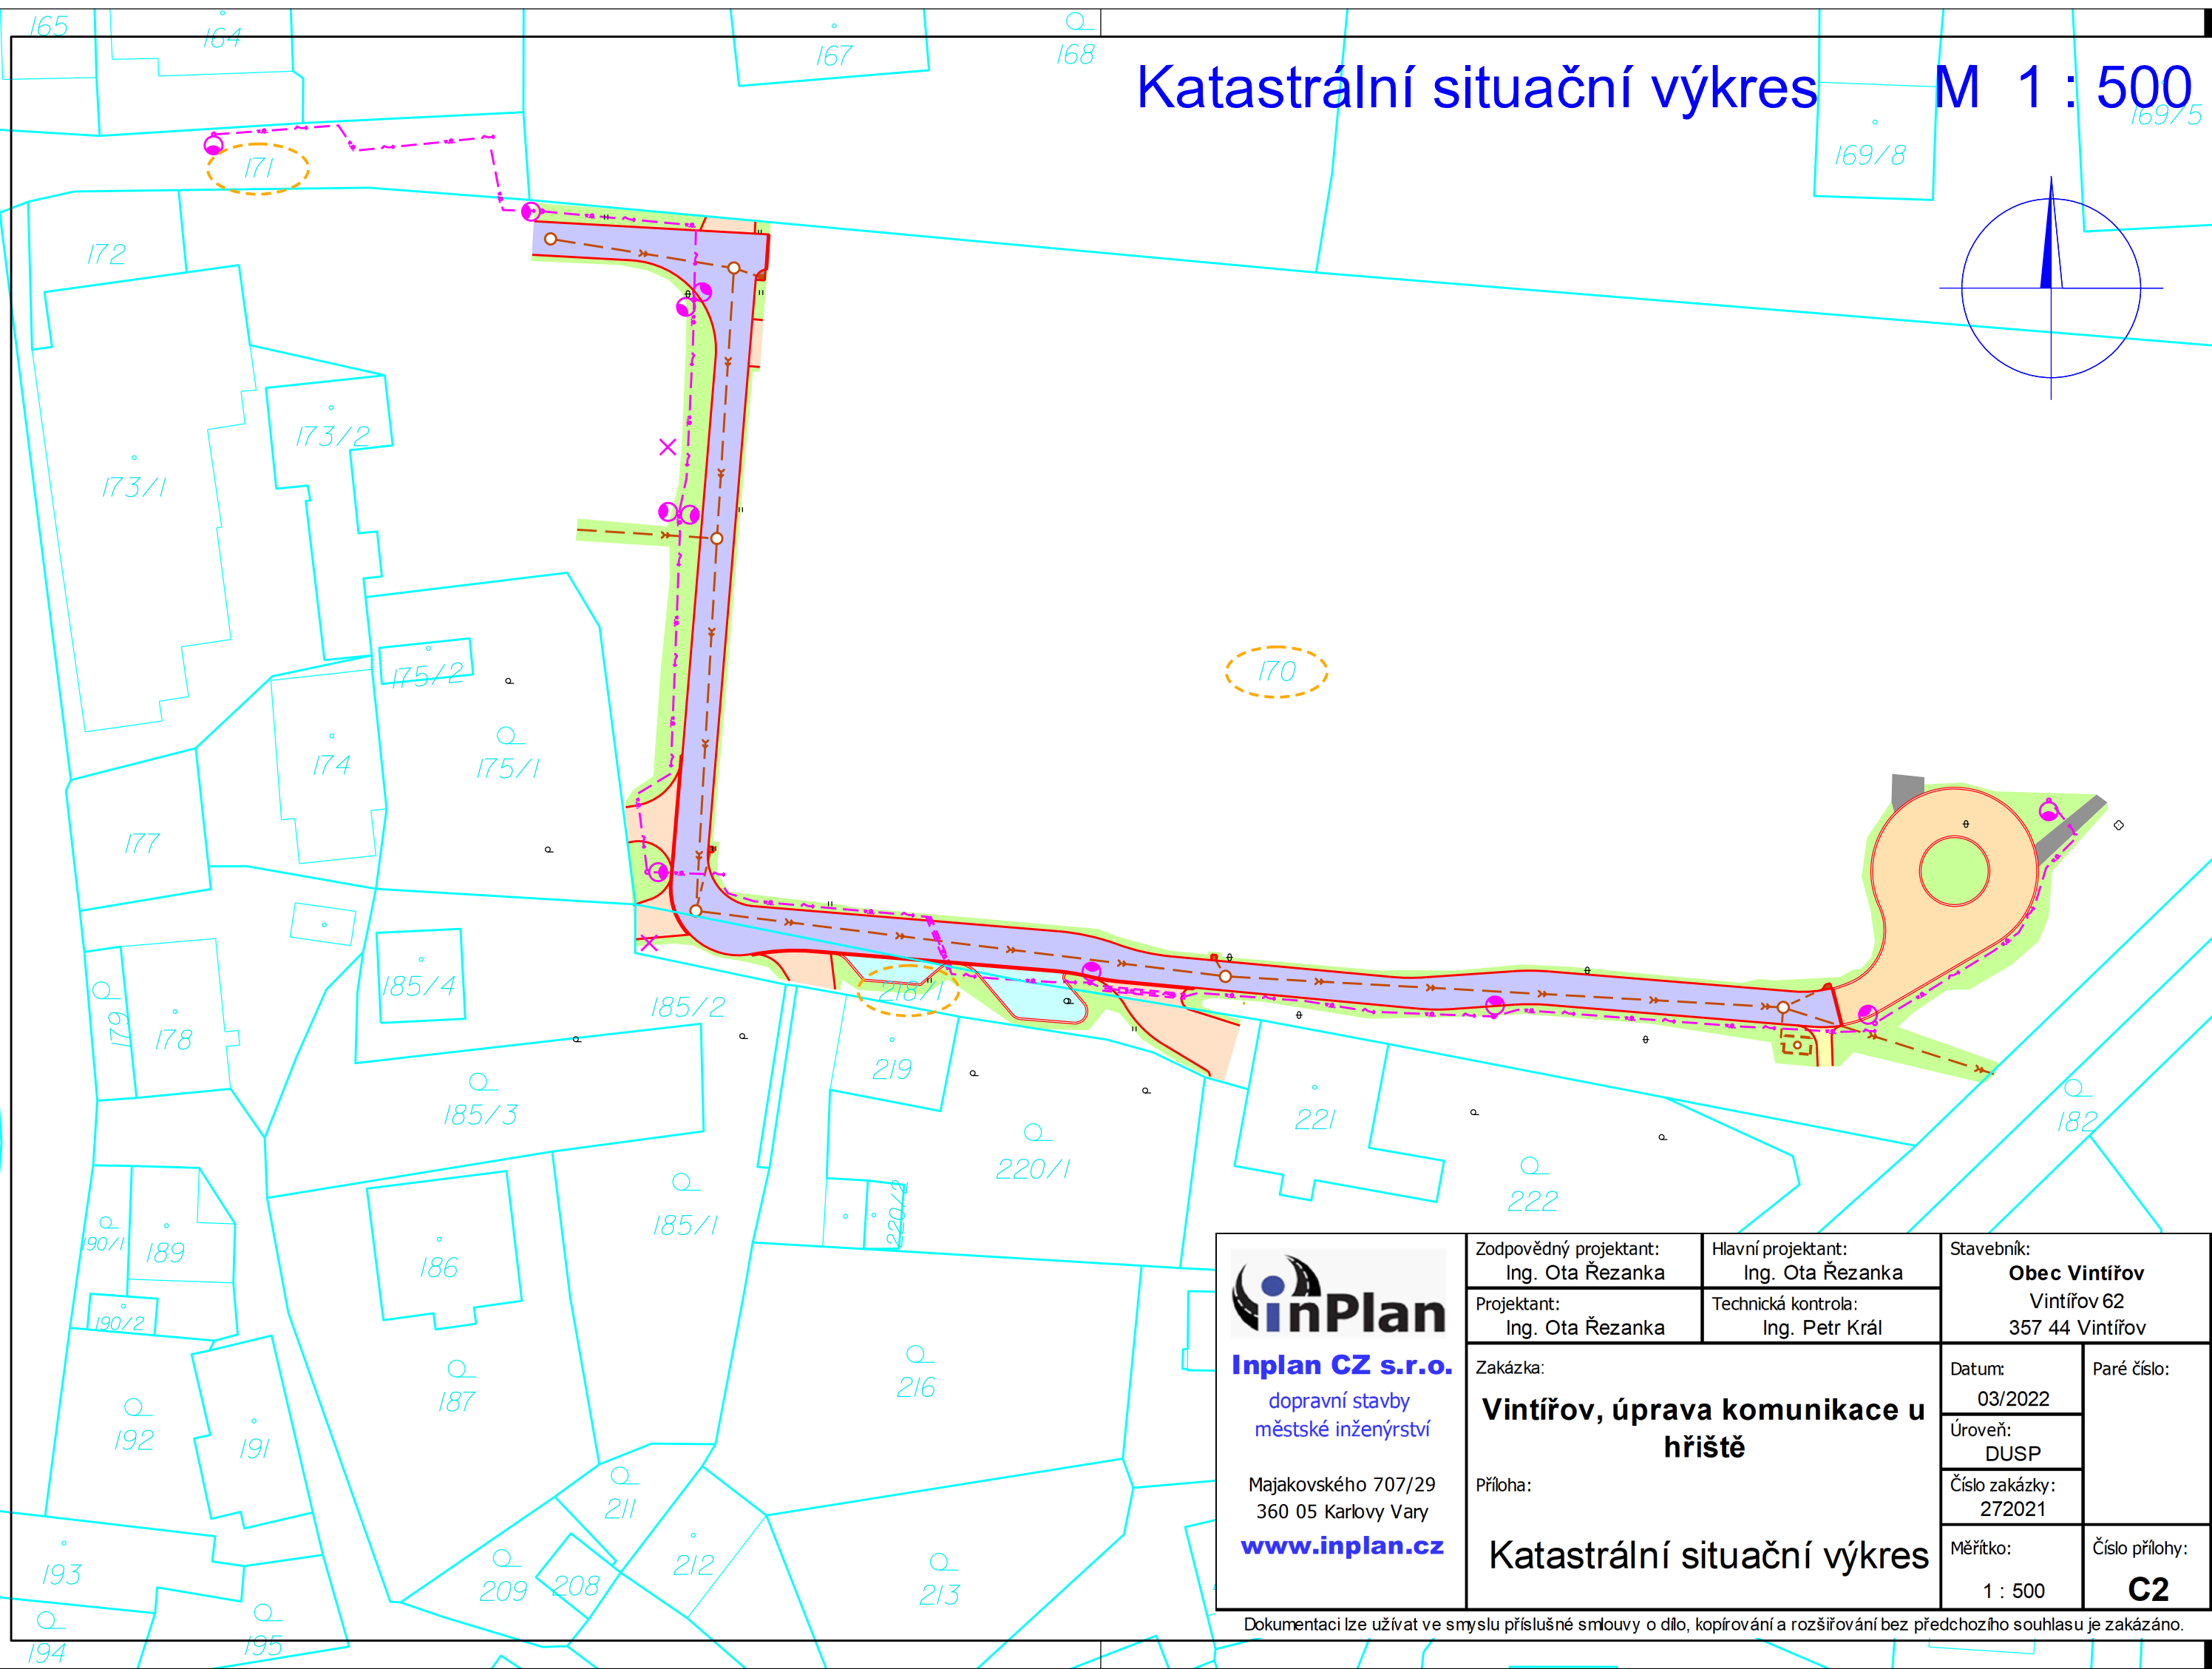



# Katastrální situační výkres M 1 : 500

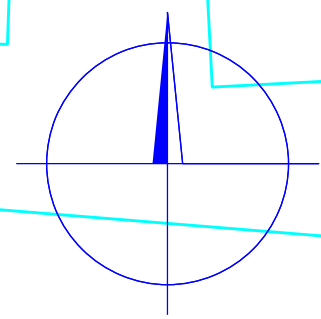

 <b>Inplan CZ s.r.o.</b> dopravní stavby městské inženýrství  Majakovského 707/29 360 05 Karlovy Vary <b>www.inplan.cz</b>	Zodpovědný projektant: Ing. Ota Řezanka	Hlavní projektant: Ing. Ota Řezanka	Stavebník: <b>Obec Vintířov</b> Vintířov 62 357 44 Vintířov	
	Projektant: Ing. Ota Řezanka	Technická kontrola: Ing. Petr Král		
	Zakázka:  <b>Vintířov, úprava komunikace u hřiště</b>  Příloha:  <b>Katastrální situační výkres</b>		Datum: 03/2022	Paré číslo:
			Úroveň: DUSP	
			Číslo zakázky: 272021	
		Měřítko: 1 : 500	Číslo přílohy: <b>C2</b>	

Dokumentaci lze užívat ve smyslu příslušné smlouvy o dílo, kopírování a rozšiřování bez předchozího souhlasu je zakázáno.