


Podrobný podélný profil: MK 02 M 1:500/50
Rozsah: km 0,00000 - km 0,46313

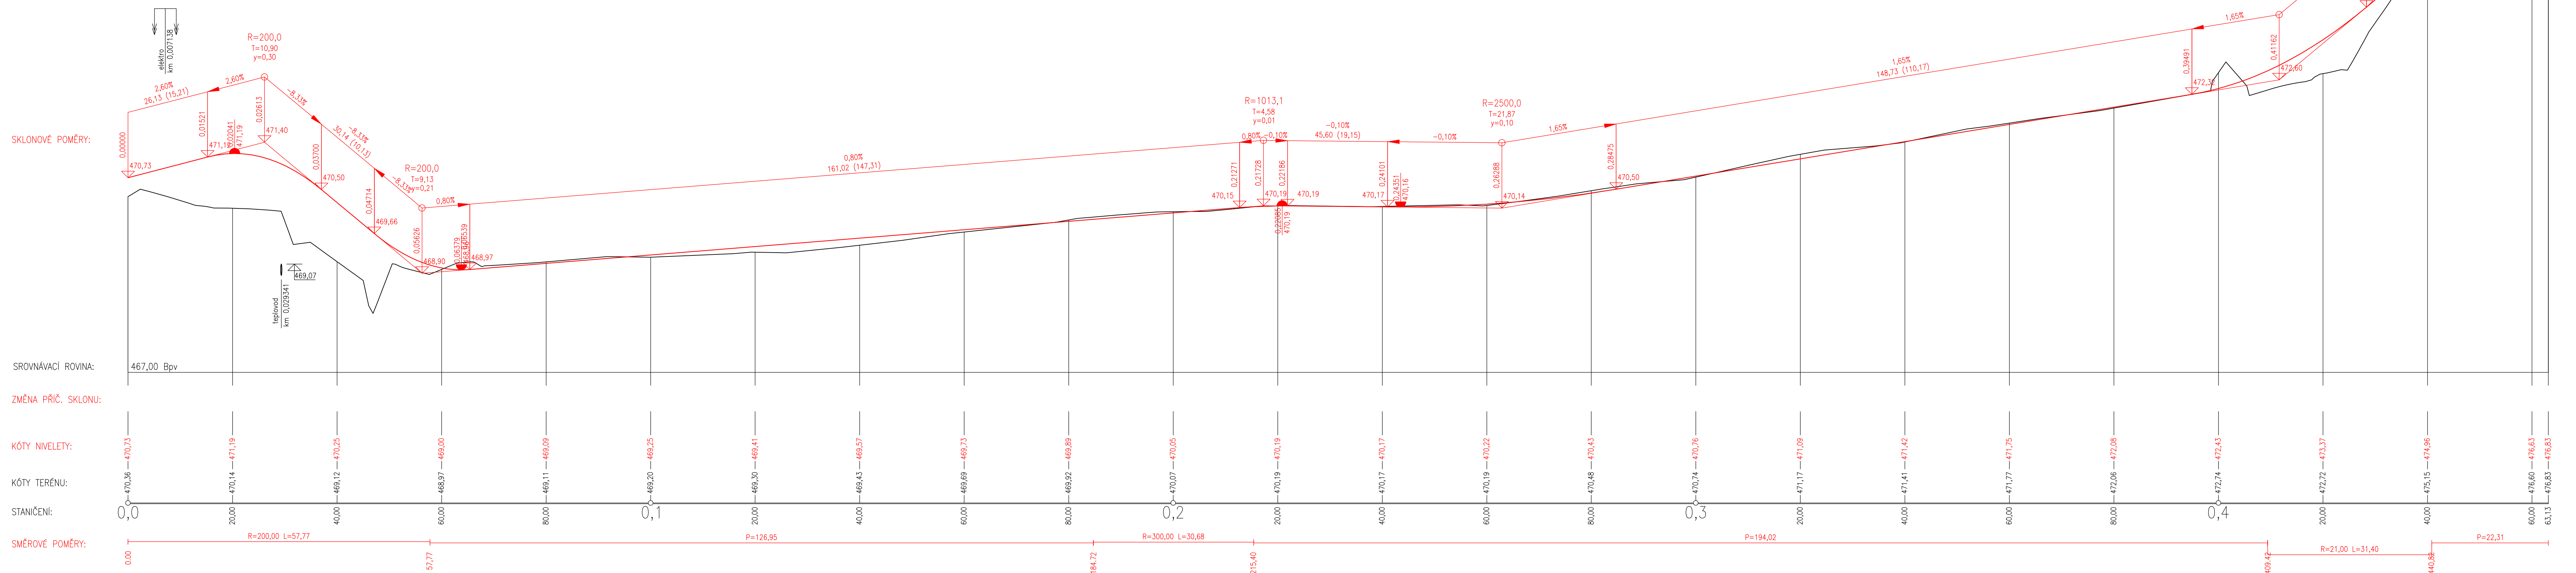

Hlavní inženýr projektu:		Petr Švorba		<div><p>dopravní stavby / geodetická činnost</p></div> <div>Závodní 391/96C, 360 06 Karlův Vary tel. 792 305 909 e-mail: info@geoprojectkv.cz</div>	
Zodpovědný projektant:		Petr Švorba			
Vyracoval:		Tomáš Marek			
Objednatel:		Město Habartov náměstí Přátelství 112, 357 09 Habartov			
Název:		Habartov, stezka pod cestou VP		Datum: 10/2021	Paré číslo: P022020
Objekt:		Komunikace a zpevněné plochy		Úroveň: DPS	
Příloha:		Podélný profil MK 02		Měřítko: 1 : 500/50	Číslo přílohy: D.1.1.3