


PODÉLNÝ ŘEZ OBJEKTEM B - B', M 1:50

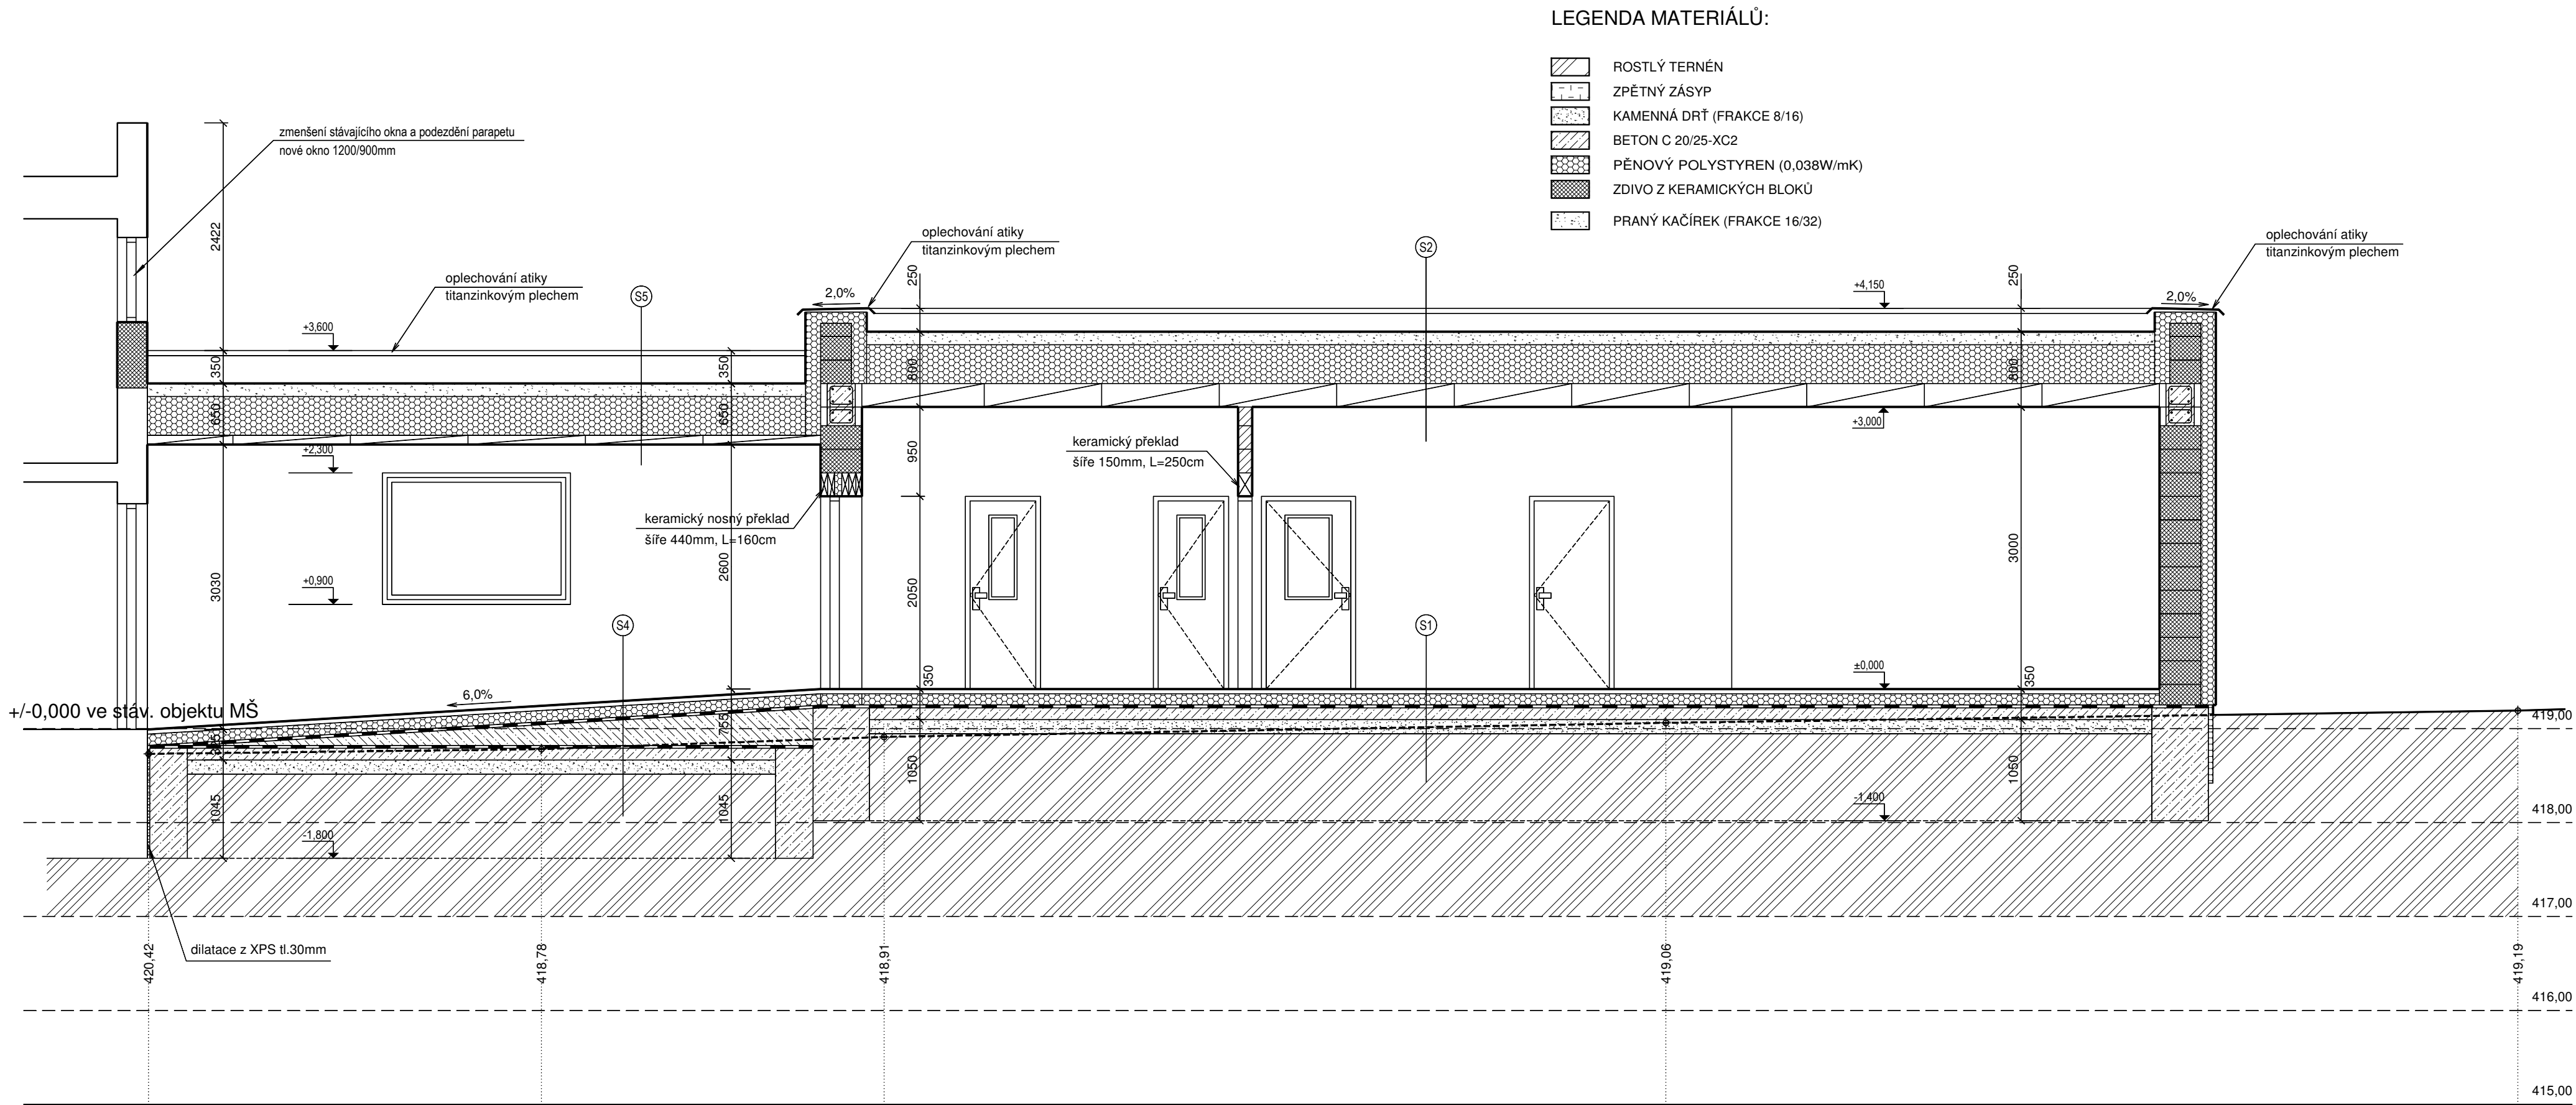

LEGENDY SKLADEB:

<b>(S)</b>	KERAMICKÁ DLAŽBA	10mm	<b>(S4)</b>	KERAMICKÁ DLAŽBA	10mm
	LEPIDLO	5mm		LEPIDLO	5mm
	BETONOVÁ MAZANINA			BETONOVÁ MAZANINA	
	VÝZTUŽENÁ KARI SÍŤ	50mm		VÝZTUŽENÁ KARI SÍŤ	50mm
	SYSTÉMOVÁ DESKA	50mm		SYSTÉMOVÁ DESKA	50mm
	PODLAHOVÉHO VYTÁPĚNÍ			PODLAHOVÉHO VYTÁPĚNÍ	
	TEPELNÁ IZOLACE Z PĚNOVÉHO			TEPELNÁ IZOLACE Z PĚNOVÉHO	
	POLYSTYRENU	100mm		POLYSTYRENU	100mm
	2 x HYDROIZOLAČNÍ PAS FOALBIT	10mm		BETON VE SPADU	0 - 400mm
	BETONOVÁ ZÁKLADOVÁ DESKA	125mm		2 x HYDROIZOLAČNÍ PAS FOALBIT	10mm
	HRUBÉ KAMENIVO	150mm		BETONOVÁ ZÁKLADOVÁ DESKA	125mm
				HRUBÉ KAMENIVO	150mm
		500mm			500 - 900mm

<b>(S2)</b>	KAČÍREK	100 - 150mm	<b>(S)</b>	KAČÍREK	100 - 150mm
	VRCHNÍ ASFALTOVÝ PÁS			VRCHNÍ ASFALTOVÝ PÁS	
	NAPŘ. ELASTEK 40 SPECIALDEKOR	8mm		NAPŘ. ELASTEK 40 SPECIALDEKOR	8mm
	SPODNÍ ASFALTOVÝ PÁS			SPODNÍ ASFALTOVÝ PÁS	
	NAPŘ. GLASTEK 30 STICKER PLUS	8mm		NAPŘ. GLASTEK 30 STICKER PLUS	8mm
	TEPELNÁ IZOLACE			TEPELNÁ IZOLACE	
	SPADOVÝ KLÍN EPS 100	20 - 120mm		SPADOVÝ KLÍN EPS 100	20 - 120mm
	TEPELNÁ IZOLACE EPS 100	250mm		TEPELNÁ IZOLACE EPS 100	250mm
	PAROZÁBRANA			PAROZÁBRANA	
	NAPŘ. GLASTEK AL 40 MINRAL	2mm		NAPŘ. GLASTEK AL 40 MINRAL	2mm
	PENETRACE NAPŘ. DEKPRIMER	2mm		PENETRACE NAPŘ. DEKPRIMER	2mm
	ZB STROPNÍ PANEL	250mm		ZB STROPNÍ PANEL	100mm
	STUK, MALBA	5mm		STUK, MALBA	5mm
		800mm			650mm

±0,000 = 419,42 m.n.m.

Index změny :	Popis změny :	Datum :	Provedl :	Podpis :

Kreslil : Jiří Nováček	Projektant : Jiří Nováček	Zodp.projektant : Ing. Martin Kroc	<b>A</b> Konstruktivní kancelář pro pozemní stavby Ing.Vlastimil Čegan Jiří Nováček IČO: 064 36 943
St.ú. : Sokolov	Obec : Kynšperk nad Ohří	Investor : Město Kynšperk nad Ohří, Jana A. Komenského 221/13, 357 51 Kynšperk nad Ohří	Stupeň : DPS
Akce : Zázemí pro dětskou skupinu na p.p.č.1195/22, k.ú. Kynšperk nad Ohří			Formát : 4x A4
Část : D.1.1 Architektonicko stavební řešení			Měřítko : 1:50
Obsah : Příčný řez objektem B - B'			Datum : 02/2024
			Č. zakázky : 2310-01
			Č. přílohy : b-07