


VZT PŮDORYS 1NP

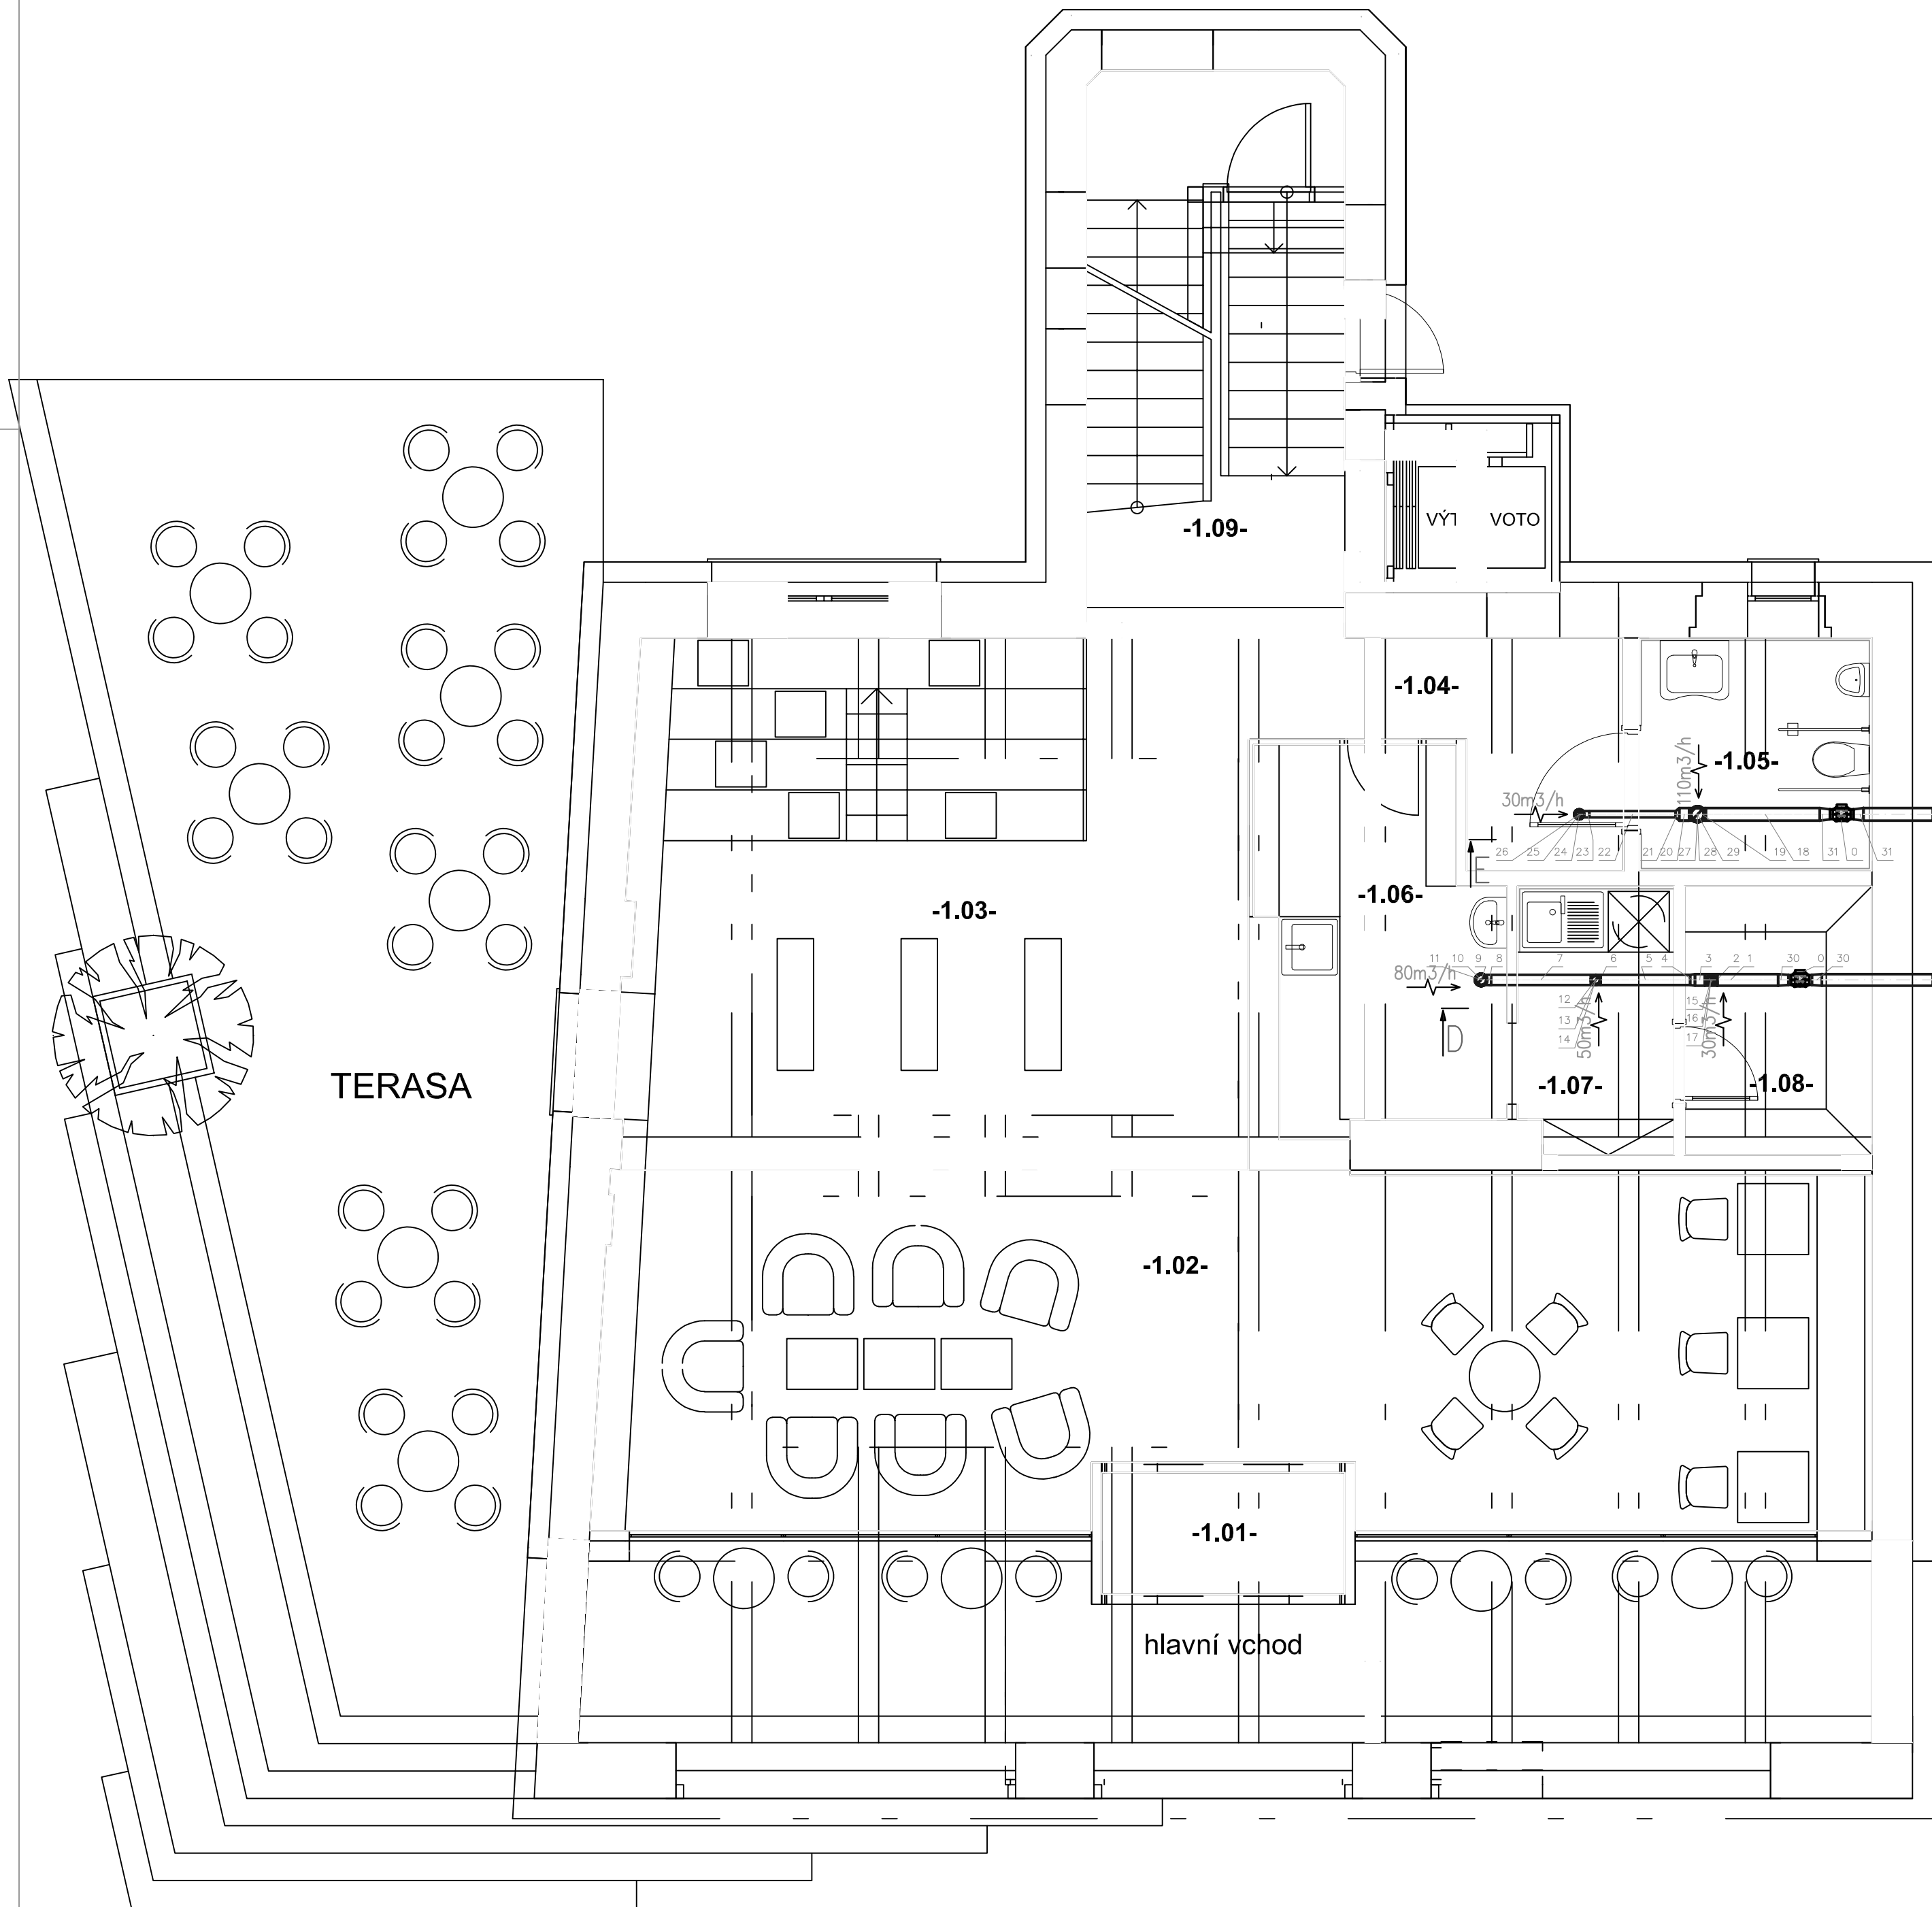

LEGENDA			
Stroje a zařízení			
Označení	Název	Typ	Ks
V4, 5 pozice 0	Odtaňový ventilátor	TD 250/100 IP44, U–230V I–0,12A P–28W nastaven na vysoké otáčky	2

Vedoucí projektant	Odp. projektant	Vypracoval		Účel	DPS
	Pavel Stejskal	Jakub Stejskal		Datum	03/2023
	AT 0300714			Číslo zak.	0062023
Investor	Město Hranice, U Pošty č.p. 182, 351 24 Hranice			Formát	A2
Kraj	Karlovarský		Kótováno	mm	
Název akce			Měřítko	1:50	
STAVEBNÍ ÚPRAVY KNIHOVNY A INFORMAČNÍHO CENTRA MĚSTA HRANICE			Číslo	D.1.4.c3	
Lokalita akce					
Hranice, k.ú. Hranice u Aše, parc. č. 726, 3599/1					
Stavba - objekt- VZT					
Obsah					
VZT PŮDORYS 1NP					