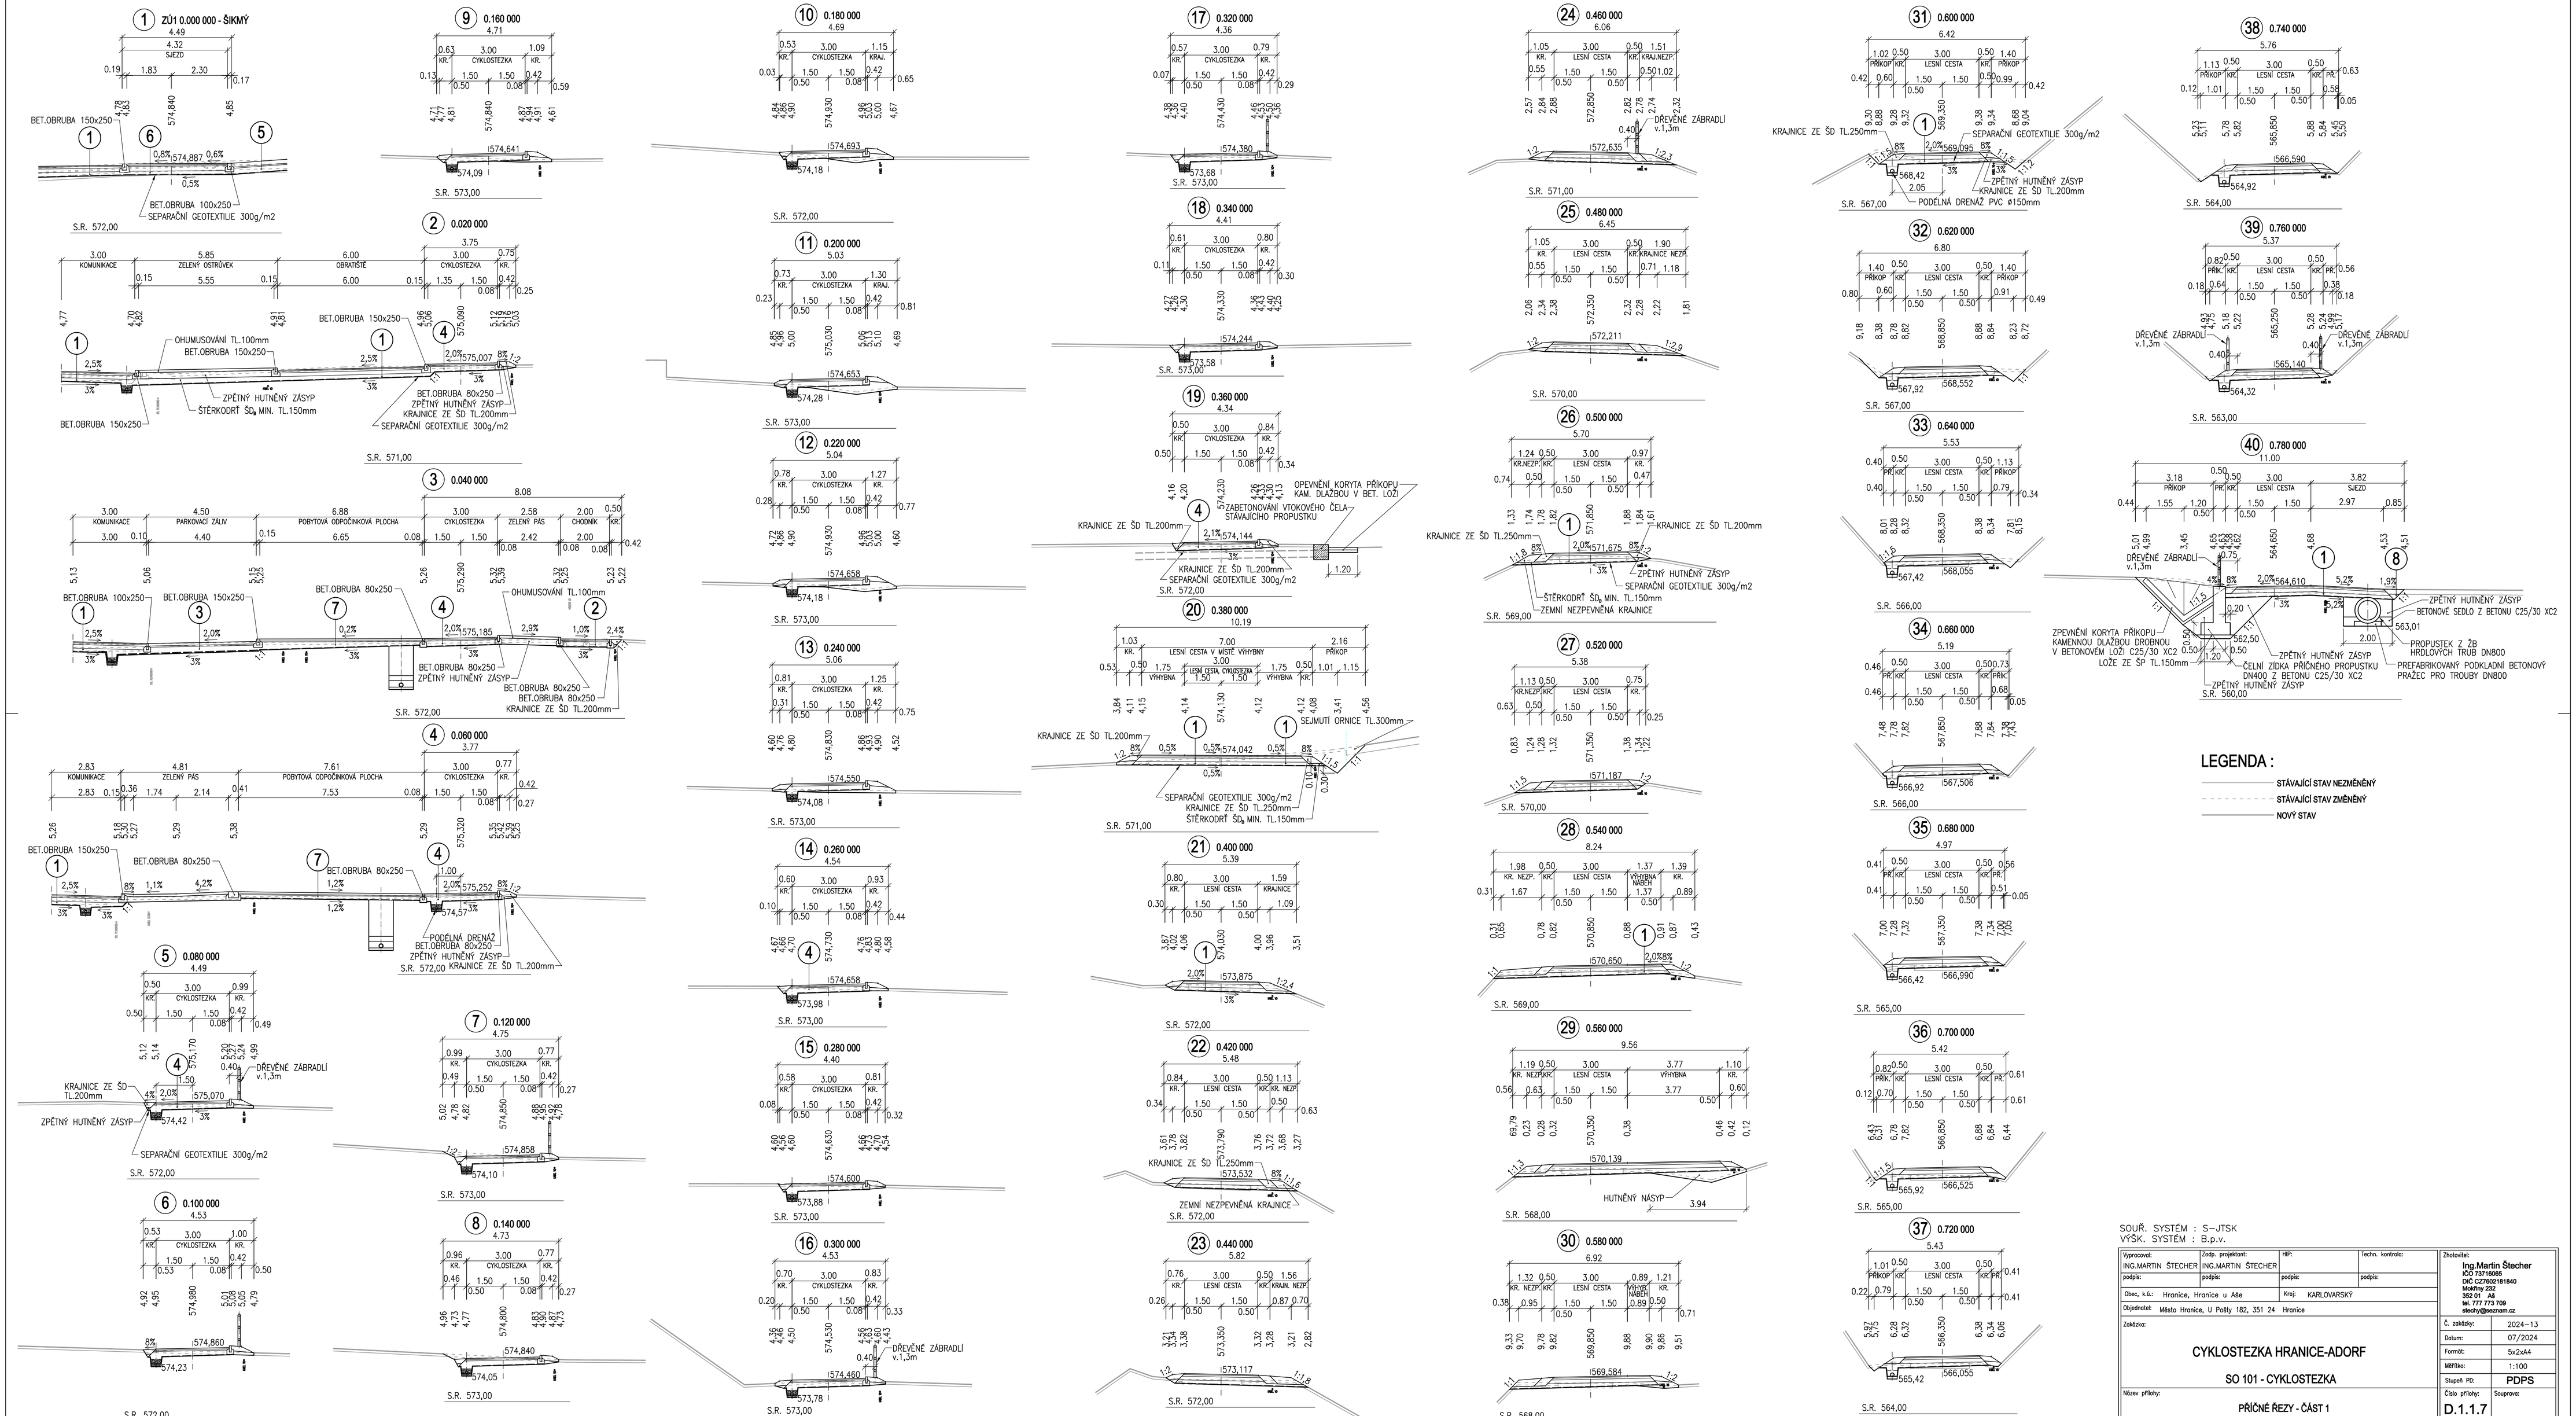

SOUŘ. SYSTÉM : S-JTSK
VÝŠK. SYSTÉM : B.p.v.

Vypracoval: ING.MARTIN ŠTECHER	Zodp. projektant: ING.MARTIN ŠTECHER	HIP:	Techn. kontrola:
podpis:	podpis:	podpis:	podpis:
Obec, k.ú.: Hranice, Hranice u Aše		Kraj: KARLOVARSKÝ	
Objednatel: Město Hranice, U Pošty 182, 351 24 Hranice			

Zodpovídá:

Ing.Martin Štecher
IČO 73716065
DIČ CZ7802181840
Mořiny 232
352 01
tel. 777 773 709
stechy@seznam.cz

Zakázka:

CYKLOSTEZKA HRANICE-ADORF

SO 101 - CYKLOSTEZKA

Název přílohy:

PŘÍČNÉ ŘEZY - ČÁST 1

Č. zakázky:	2024-13
Datum:	07/2024
Formát:	5x2x4
Měřítko:	1:100
Stupeň PD:	PDPS
Číslo přílohy:	D.1.1.7
Soupravec:	