


# Koordinační situace k.ú. Sokolov

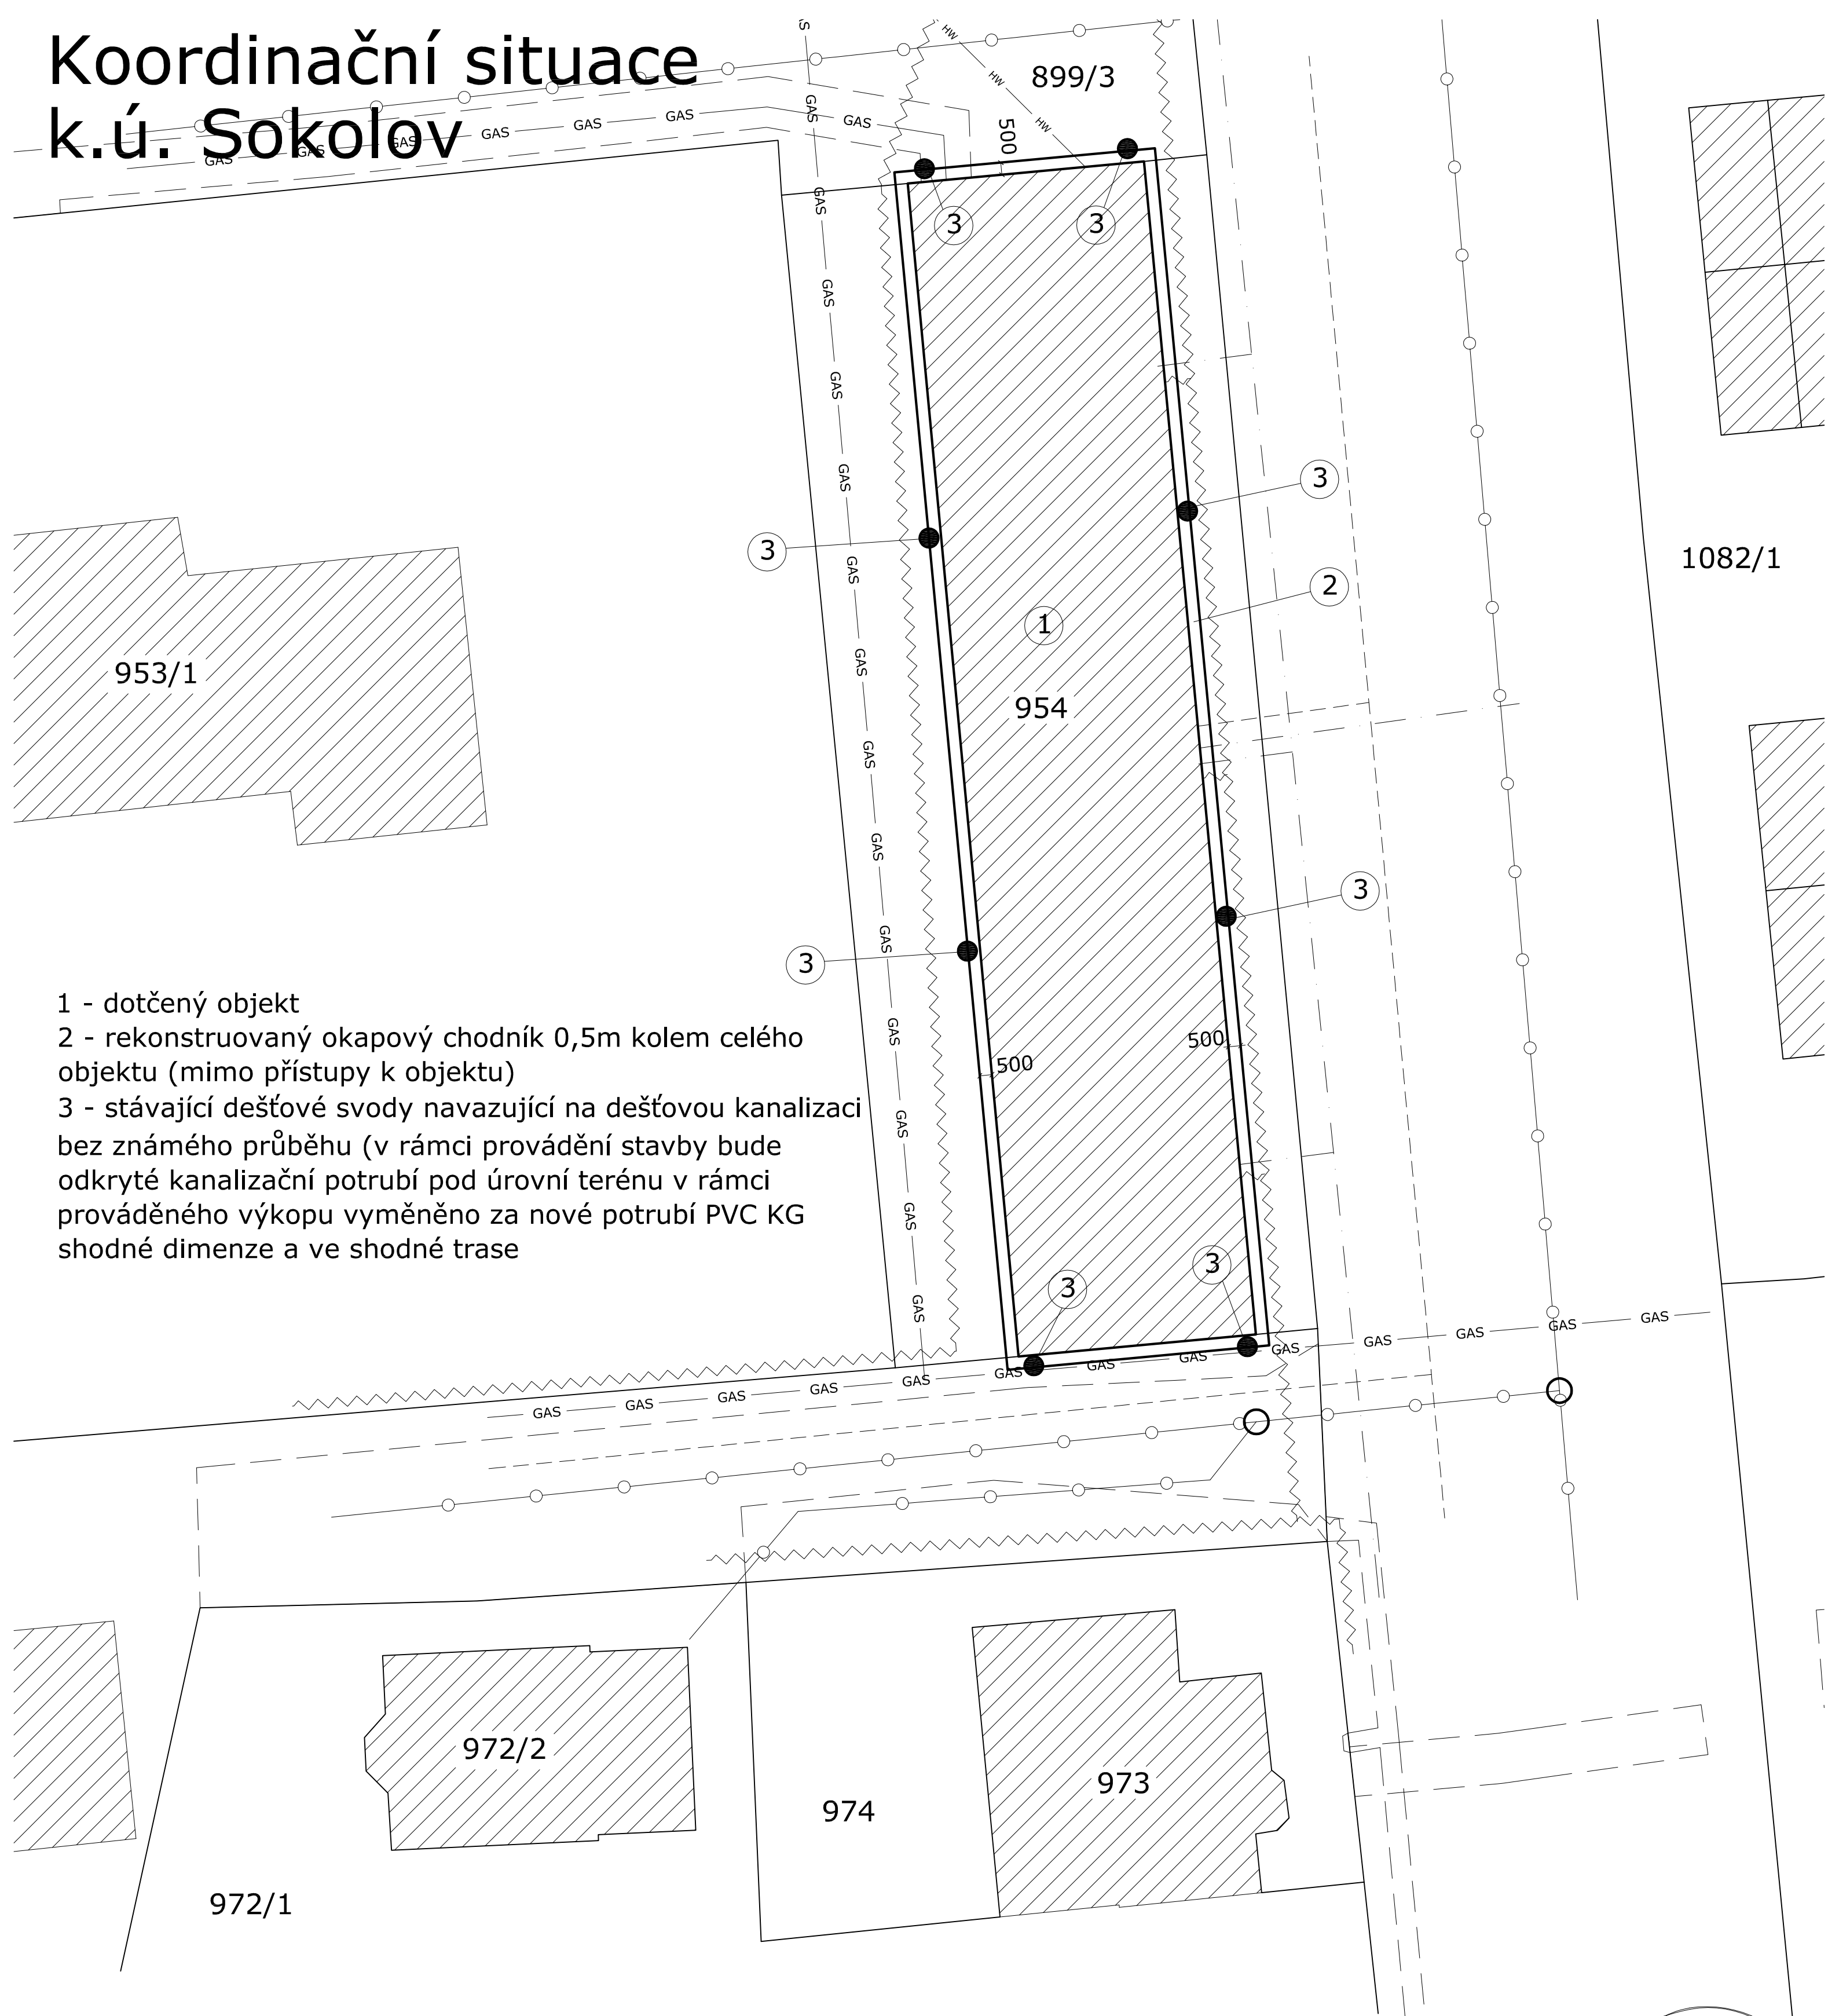


- 1 - dotčený objekt
- 2 - rekonstruovaný okapový chodník 0,5m kolem celého objektu (mimo přístupy k objektu)
- 3 - stávající dešťové svody navazující na dešťovou kanalizaci bez známého průběhu (v rámci provádění stavby bude odkryté kanalizační potrubí pod úrovní terénu v rámci prováděného výkopu vyměněno za nové potrubí PVC KG shodné dimenze a ve shodné trase)

- Při zásahu do ochranných pásem jednotlivých sítí je nutné kontaktovat správce sítě a dbát jeho pokynů (ty jsou součástí jejich vyjádření o existenci sítí, které je přiloženo k této projektové dokumentaci)

- Jsou zobrazeny inženýrské sítě v majetku veřejných správců sítí. Pro provedení stavby je nutné vytyčit v místě stavby i sítě, jež jsou v majetku vlastníka pozemku.

## Legenda inženýrských sítí

- vodovod (veř.správce - Vodárna Sokolovsko)
- kanalizace splašková (veř.správce - Vodárna Sokolovsko)
- kanalizace dešťová (veř.správce - Vodárna Sokolovsko)
- plynovod (veř.správce - GasNet)
- vedení elektrického napětí (veř.správce - ČEZ Distribuce)
- elektronická komunikační síť (veř.správce - ČEZ ICT Services)
- elektronická komunikační síť (veř.správce - CETIN)
- tepelná síť (veř.správce - Sokolovská bytová)

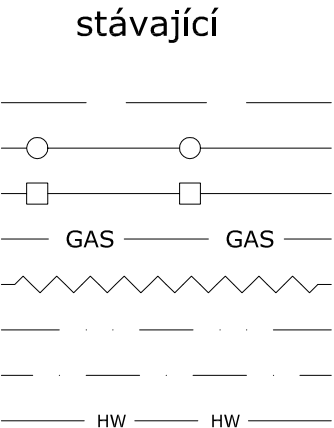

Vypracoval	PENB Servis s.r.o	Ing.Klícha Jan - autorizovaný inženýr	
Kreslil	PENB Servis s.r.o	Mobil : 731 937 233, 603 909 194 email : klichajan@volny.cz	
Vedoucí projektu	Ing. Klícha Jan		
Investor	Společenství vlastníků Karla Čapka 1304 - 1306, Sokolov	č.zakázky	
Stavba <b>Stavební úpravy bytového domu</b> Karla Čapka 1304, 1305, 1306, Sokolov 356 01		Datum	2.2023
		Stupeň	dokumentace pro stavební řízení
		Měřítko	1:250
Předmět Koordinační situace		Č. výkresu <b>C-3</b>	Č. paré