

D.11 PODÉLNÝ PROFIL TOKU
M 1:200/100


Návrh

Stávající terén

Srovnávací rovina
Staničení v km

Staničení v m

Sklon [%] - délka [m]

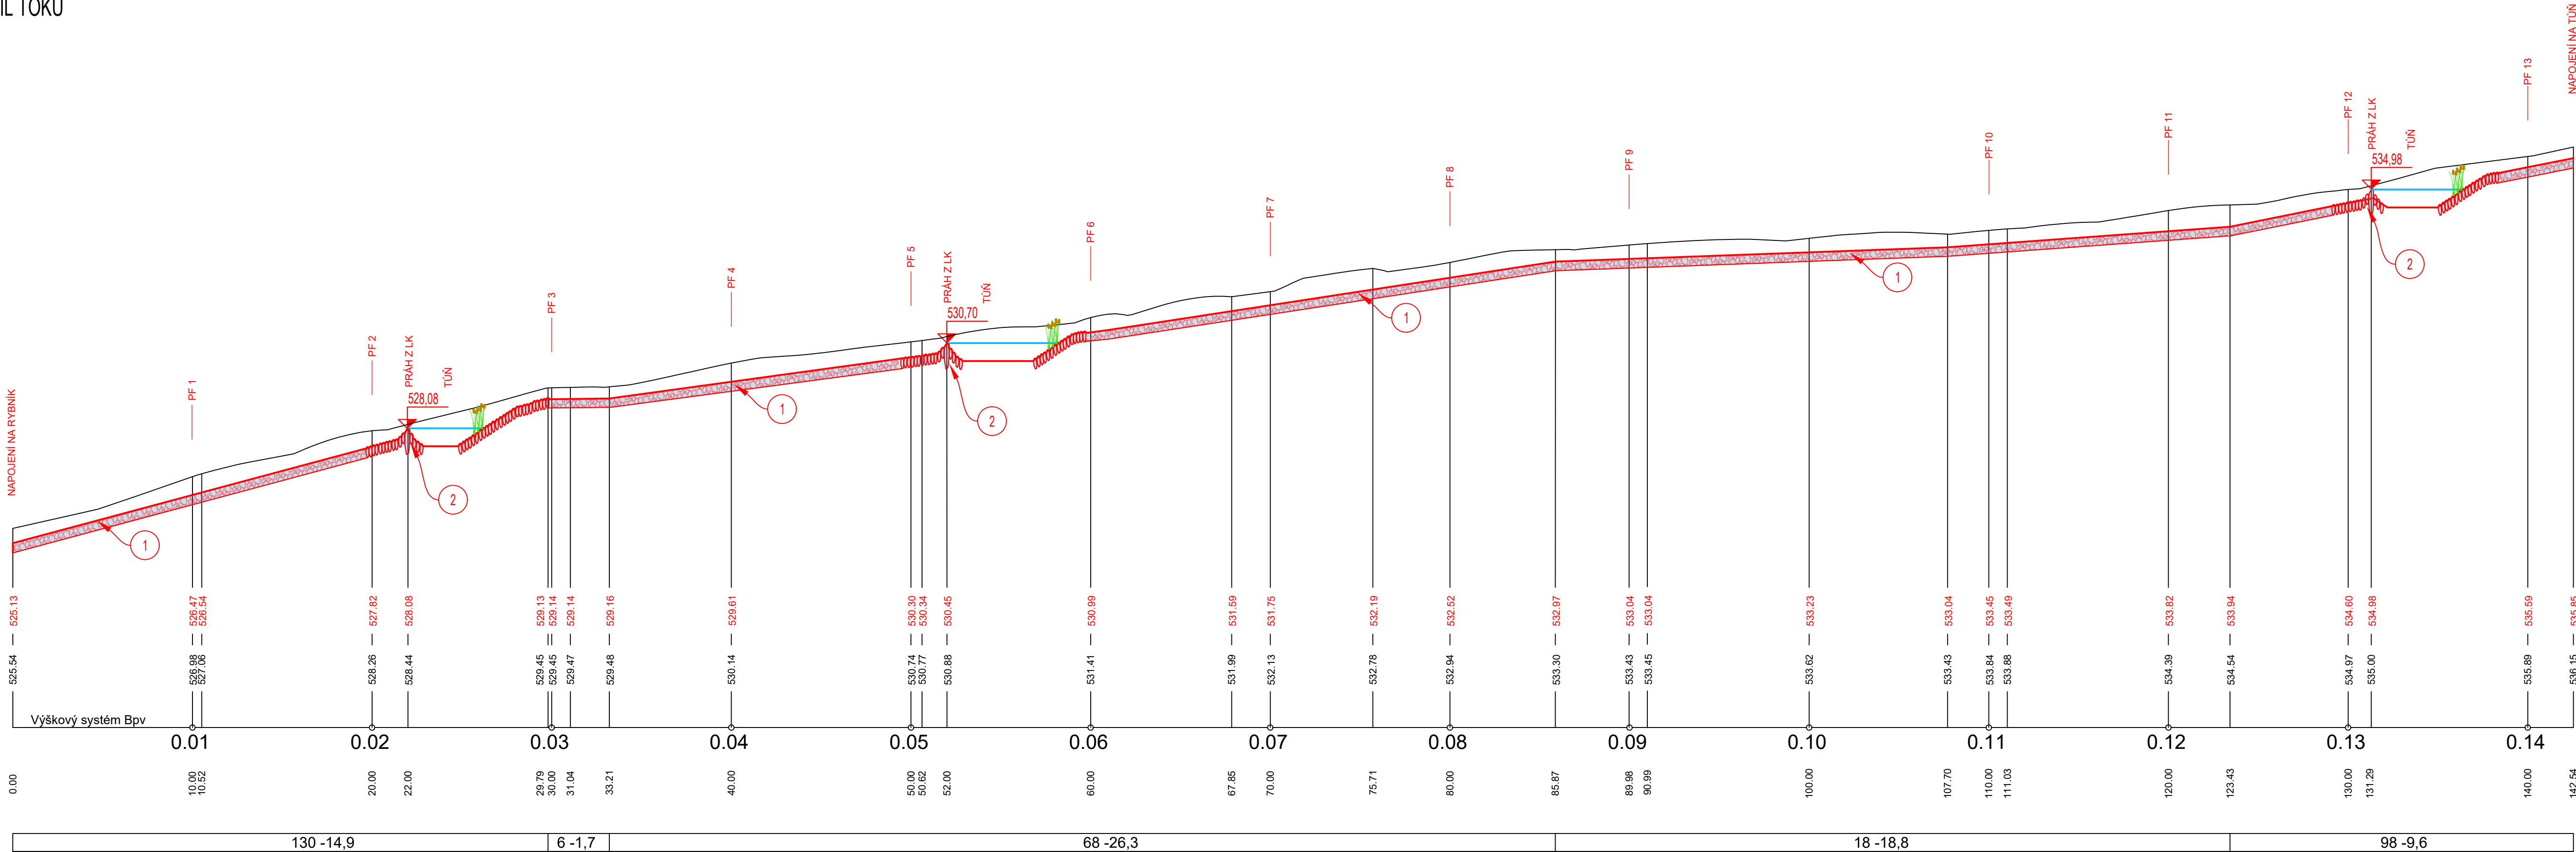

LEGENDA ČAR:
— NÁVRH
— STÁVAJÍCÍ TERÉN
— ÚROVEŇ HLADINY VODY
— LOMOVÝ KÁMEN

LEGENDA:
1 - OPEVNĚNÍ TOKU
- lomový kámen, tl. min. 0.3 m
- podsyp frakce 32/63 mm, tl. 0.2 m
2 - KAMENÝ PRÁH
- lomový kámen, tl. min. 0.8 m

Revize:	Popis revize:	Odp. projektant:	Datum revize:
		Místo stavby:	k.ú.: Luh nad Svatavou [688550]
		Stavební úřad:	Sokolov
		Vypracoval:	Ing. Jan Stoklas
		Odp. projektant:	Ing. Tomáš Bešta (ČKAIT 0202026)
Investor: Obec Josefov, č. p. 12, 35709 Josefov			
Stavba: Biocentrum Hřebený		Datum: 04/2022	
		Stupeň: RDS	
Obsah: PODÉLNÝ PROFIL TOKU		Měřítko: 1:200/100	
		Příloha: D.11	