


Půdorys podkroví

– stávající stav

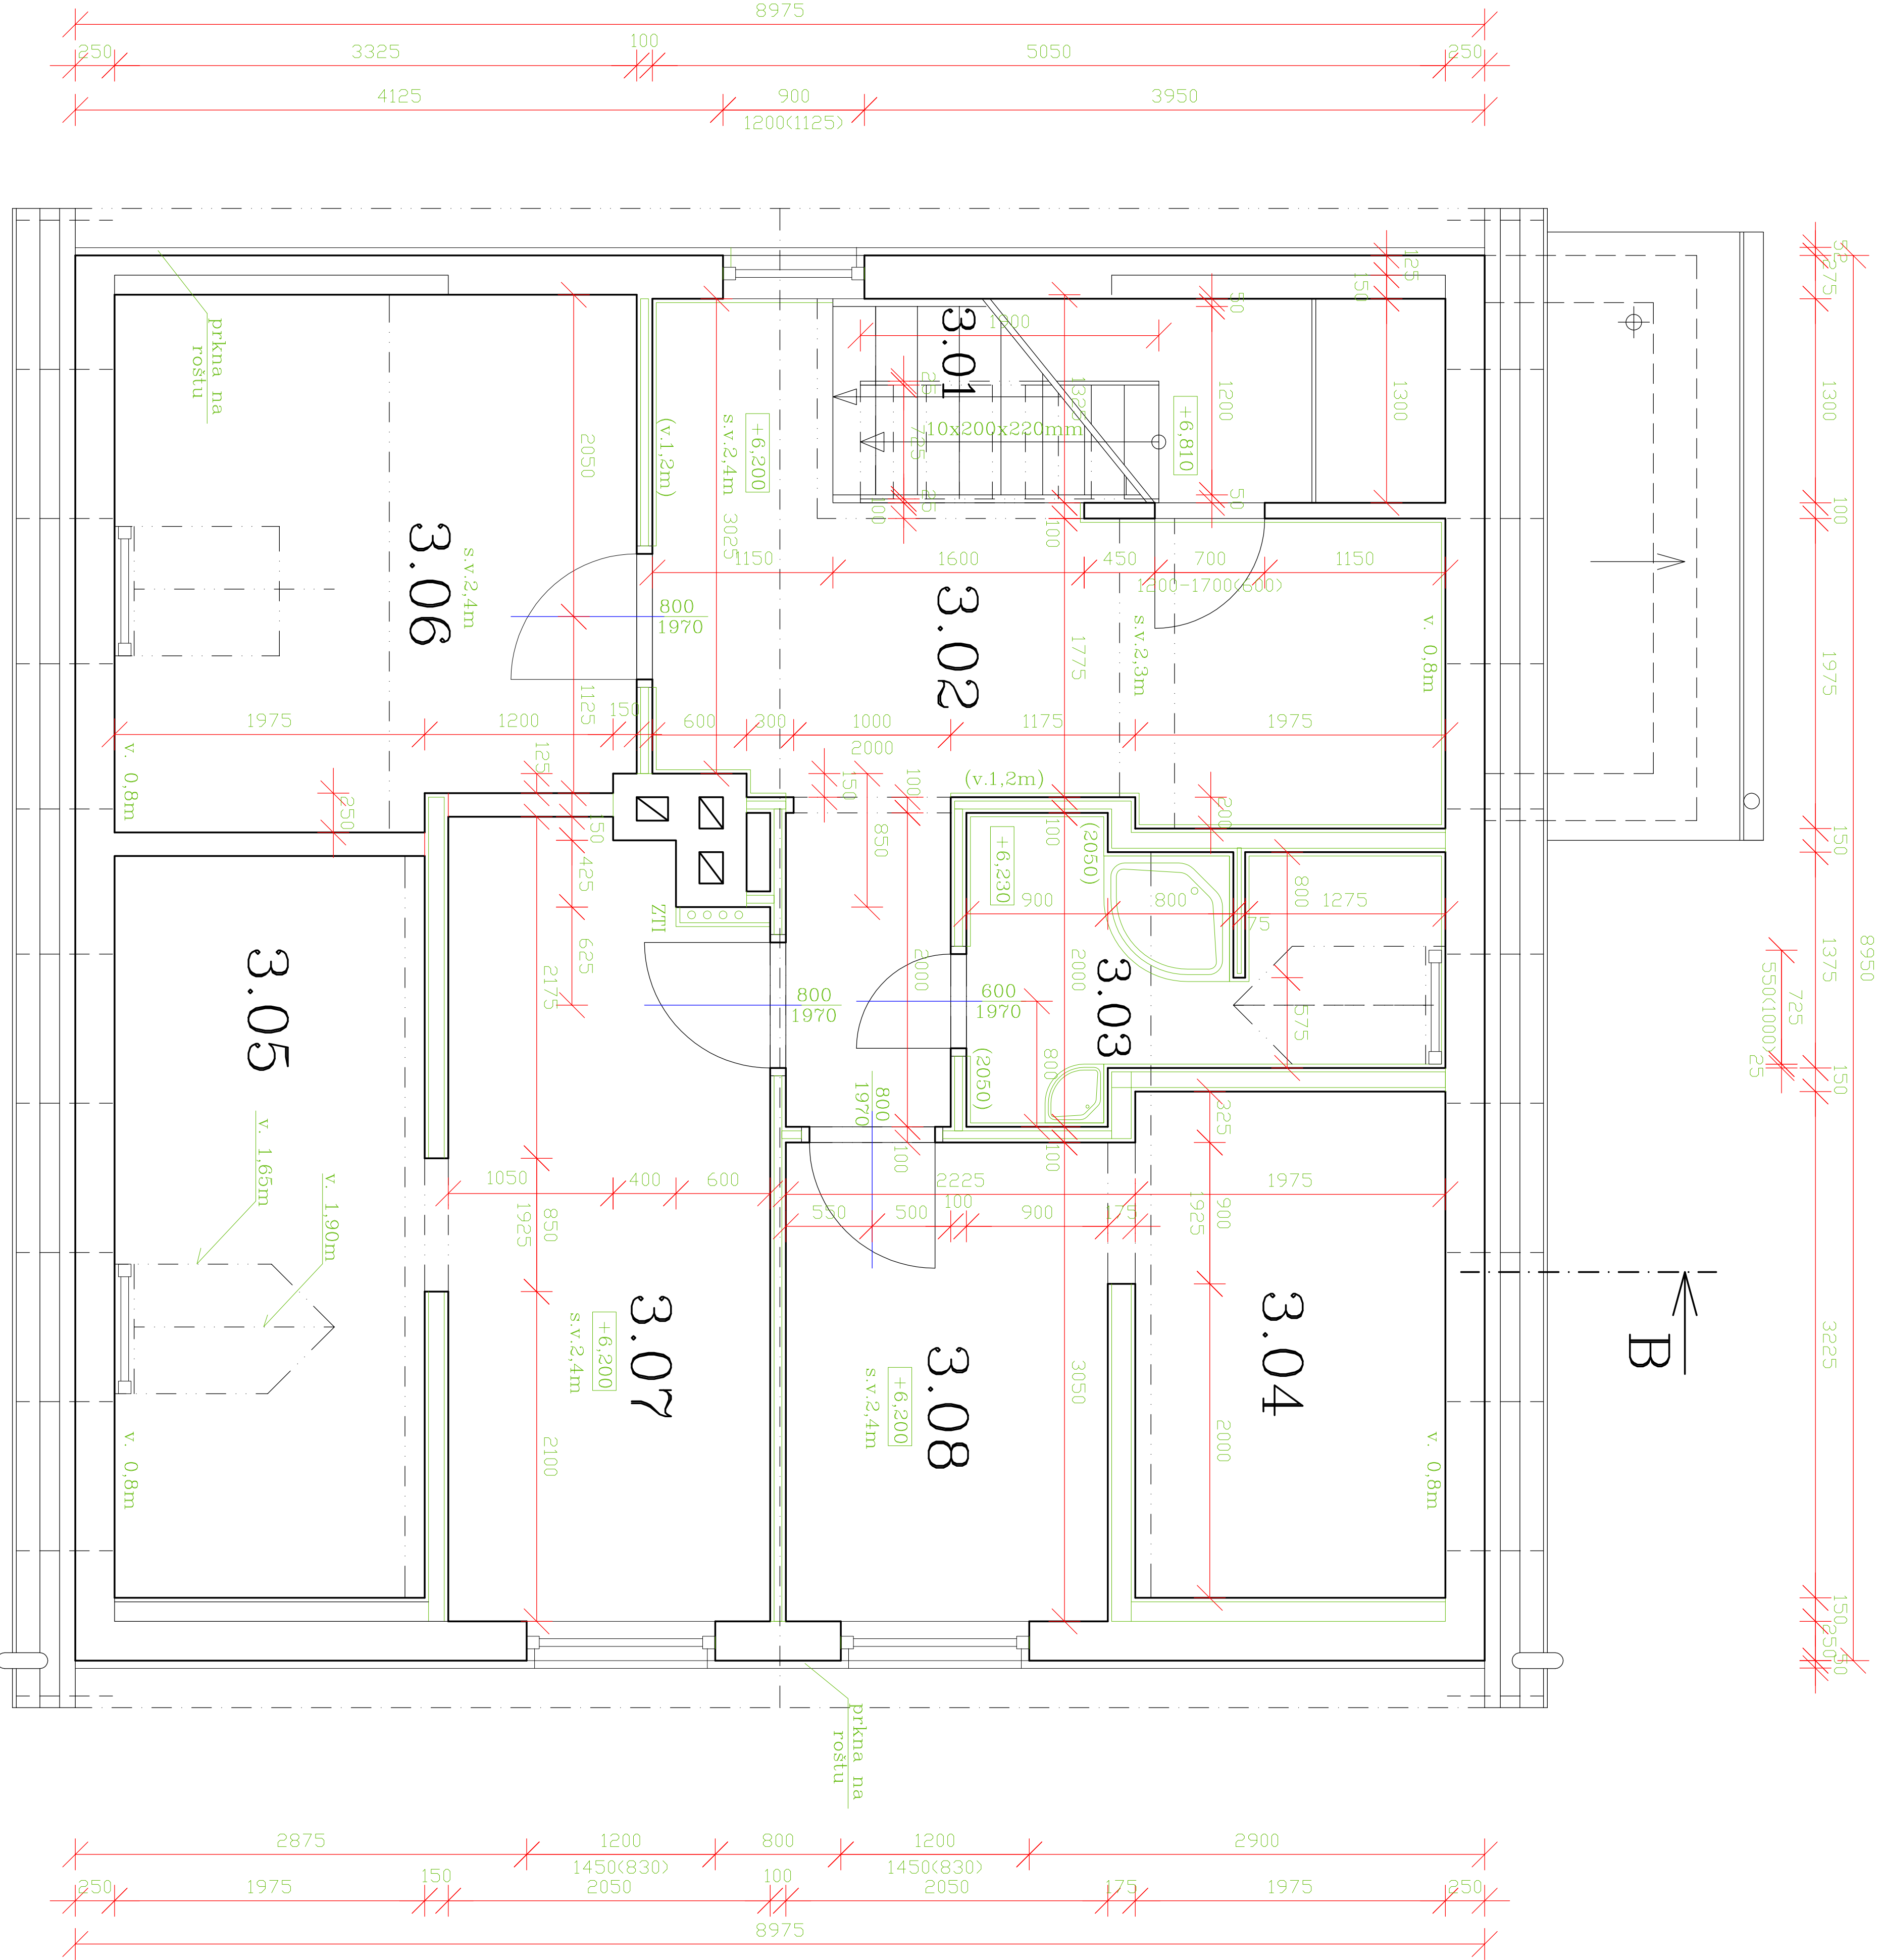

LEGENDA MÍSTNOSTÍ

| Č.M. | NÁZEV MÍSTNOSTI | PLOCHA m ² | DRUH PODLAHY | POVRCHY | STĚN | POVRCH STROPU |
|------|-----------------|-----------------------|------------------|----------------------|------------------|------------------|
| 3.01 | schodiště | 2,70 | kamenné stupně | omítka + palubky | omítka | omítka |
| 3.02 | chodba | 12,90 | koberec | omítka + palubky | omítka | omítka |
| 3.03 | umývárna | 4,57 | keramická dlažba | omítka + ker. obklad | SDK | SDK |
| 3.04 | šatna | 6,28 | koberec | omítka + palubky | obklad palubkami | obklad palubkami |
| 3.05 | pokoje | 9,36 | koberec | omítka + palubky | obklad palubkami | obklad palubkami |
| 3.06 | pokoje č.5 | 11,00 | koberec | omítka + palubky | obklad palubkami | obklad palubkami |
| 3.07 | pokoje č.6 | 10,00 | koberec | omítka + palubky | obklad palubkami | obklad palubkami |
| 3.08 | pokoje č.7 | 6,25 | koberec | omítka + palubky | obklad palubkami | obklad palubkami |

| | | | |
|--|--|------------------|-----------------------|
| HIP: | ing.Ivo Horých | Zodp.projektant: | Akad. Arch. Jiří Deyl |
| Vypracoval: | ing.Ivo Horých | Ved.specialista: | |
| Investor: | Obec Stříbrná Stříbrná 670, | IČ : 00259616 | |
| Akce: | Stavební úpravy Penzionu Mártý stříbrná 75 parcela č. 699, k.ú. Stříbrná | | |
| Obsah: | Stávající stav Půdorys 3. NP | | |
| <div><div>HORYCH</div><div>PROJEKTOVÁNÍ A REALIZACE STAVBY ING. IVO HORÝCH Pod lessem 224, Královské Předměstí IČO: 49764250</div></div> | | | |
| Datum: | | leden 2022 | |
| Účel: | | DSP | |
| Zakázka: | | 282/01/2022 | |
| Výkres číslo: Měř. – 1 : 50 | | F.1.1.5. | |