


topení půdorys 1NP

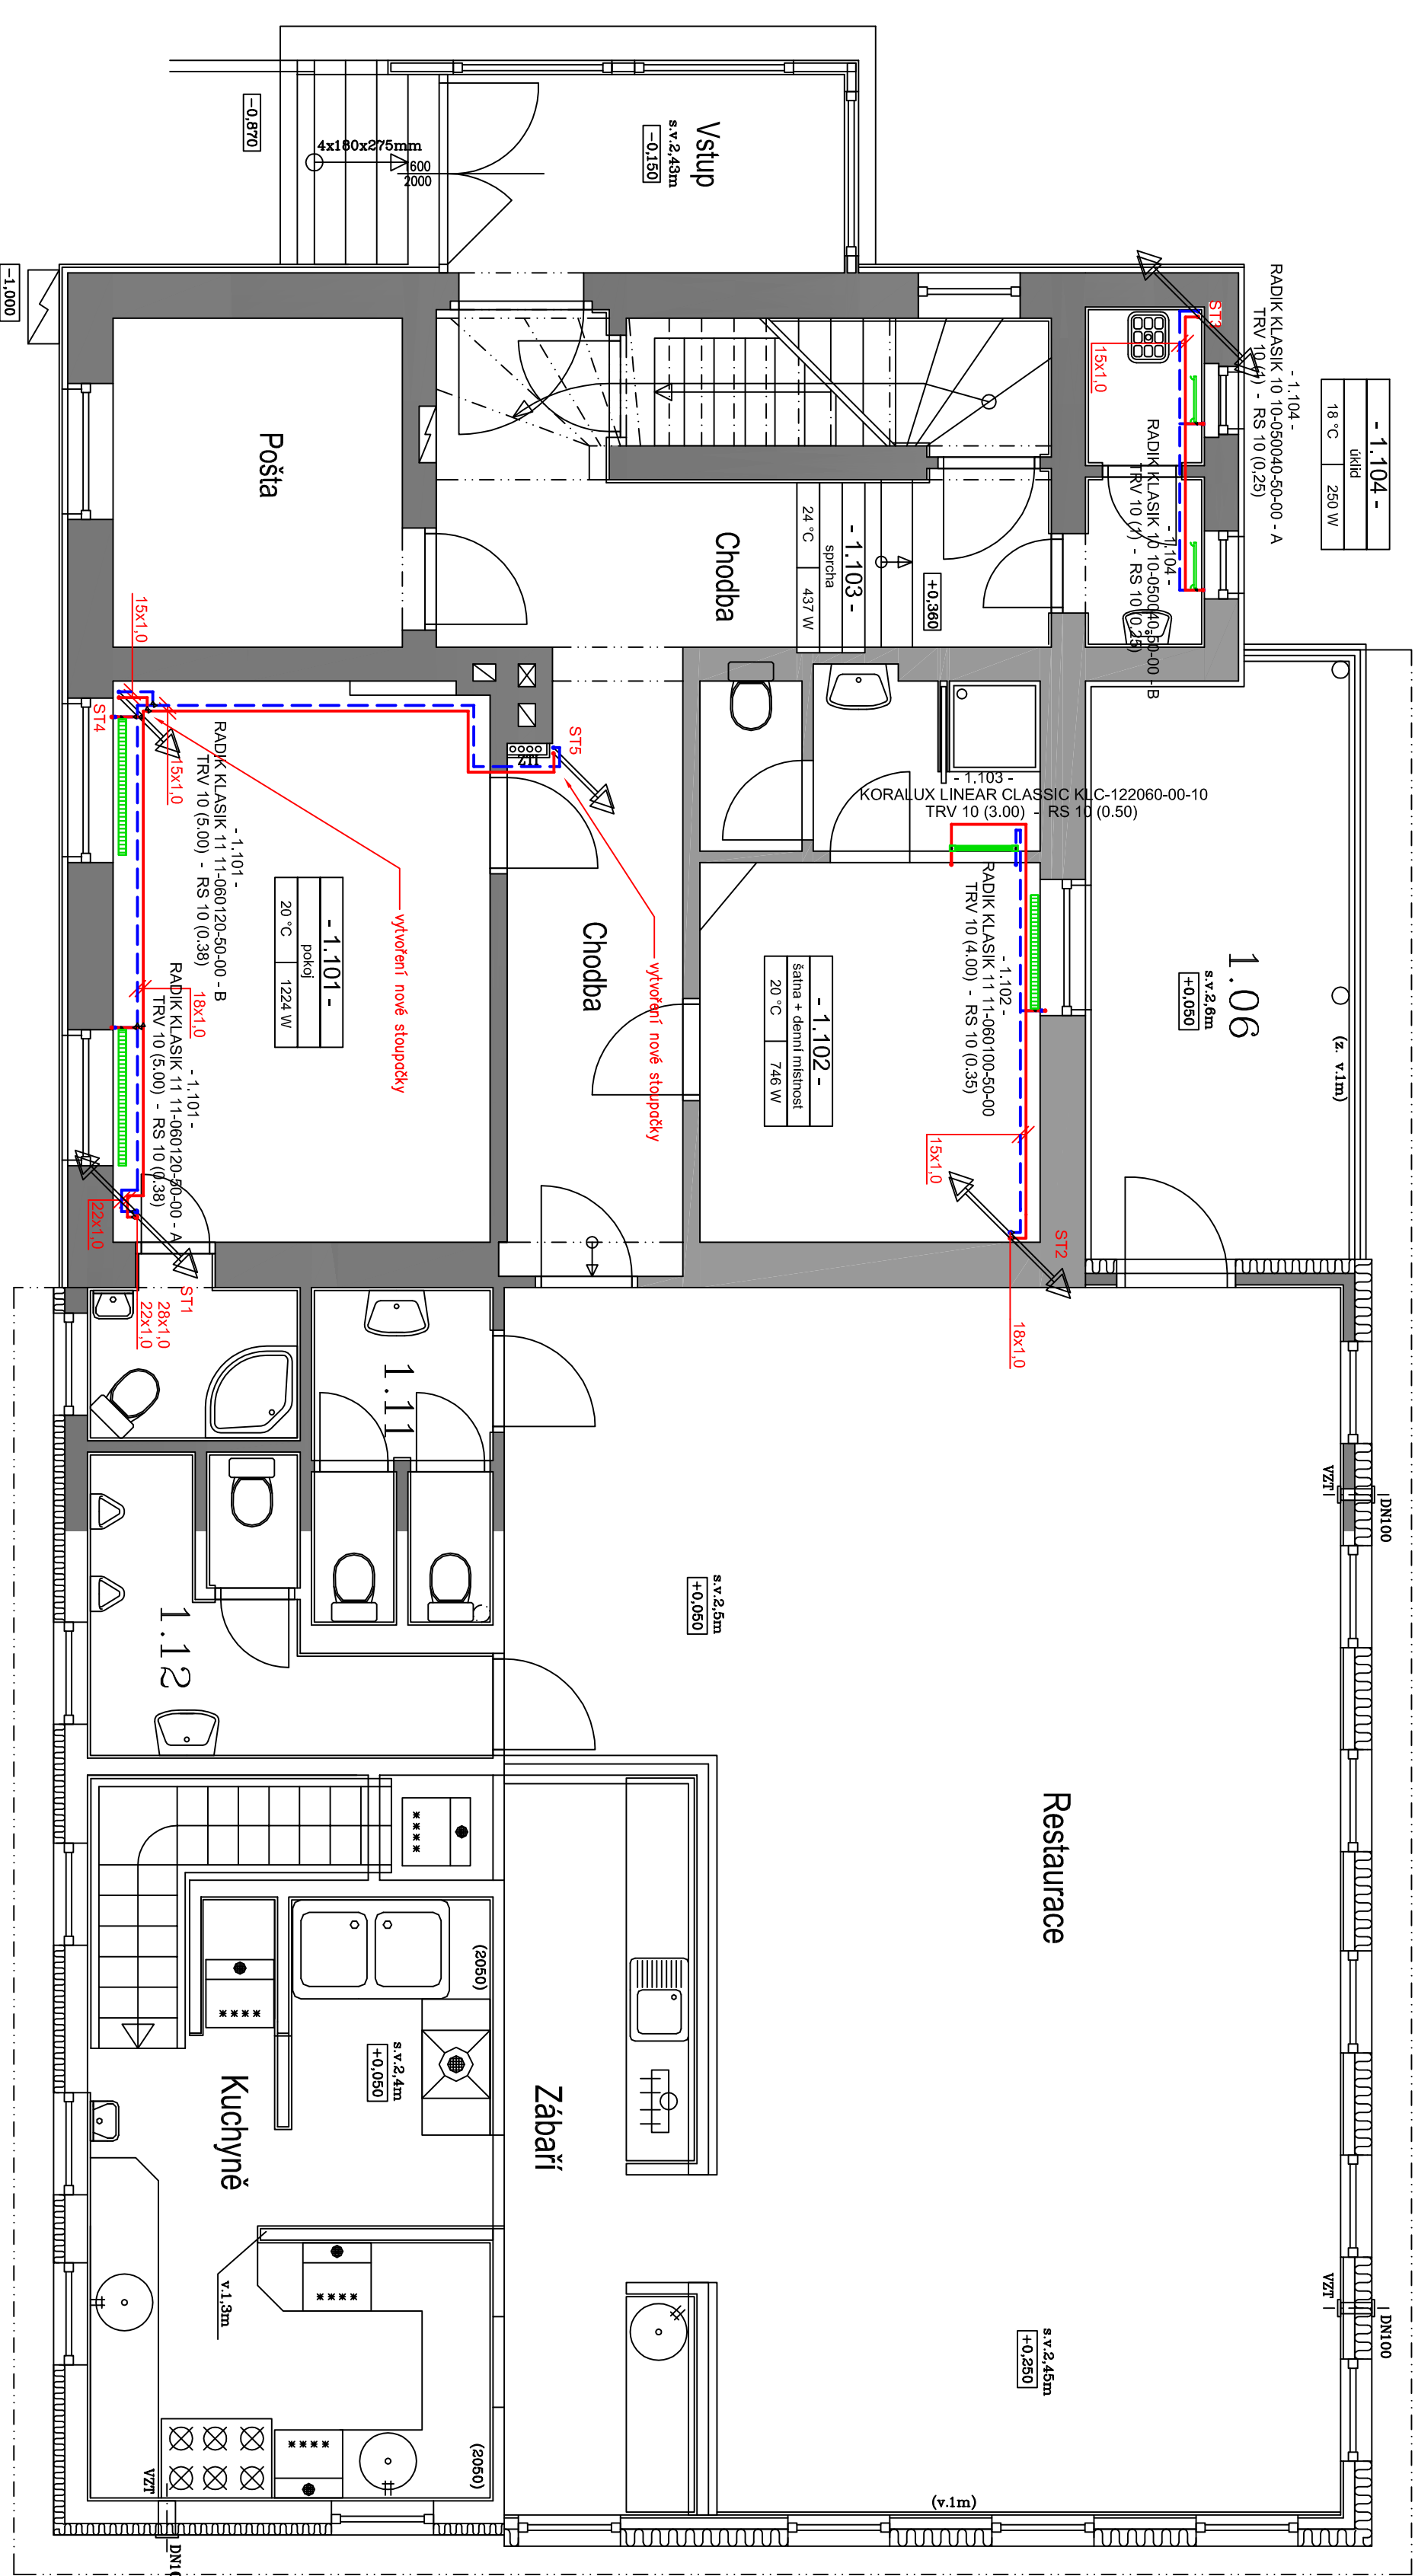

Otopná tělesa		
Označení	Název	Typ
	RadiK Klasik	Standardní výška OT 60cm, Regulační ventily V-exact osazený termostatickou hlavící, regulační uzovratelné šroubení Regultec
Rozvody ÚT		
Označení	Název	Typ
	Cu rozvody	Cu rozvody vedené na povrchu a v konstrukci podlahy, Cu rozvody spojované měkkým kapilárním přjením
Pozn.		

Výpracoval :		Autorizace :	
Pavel Stejskal AT		Ing. Ivo Horach	
Kreslil :		Odpovědný projektant části ÚT :	
Pavel Stejskal AT		Pavel Stejskal AT	
Investor :		Formát :	
Obec Stříbrná		A2	
Stříbrná 670, IČO 00259616		Datum :	
Stavba : Stavební úpravy penzionu Mártvy		Supert :	
Stříbrná 75, č.p.p.699, k.ú. Stříbrná		DSP	
Objekt : Zařízení pro vytápění staveb		Měřítko :	
Ústř : ÚT		1:50	
Obsah : Topení půdorys 1NP		Číslo přílohy :	
		D.1.4-b-03	