


topení pudorys 2NP

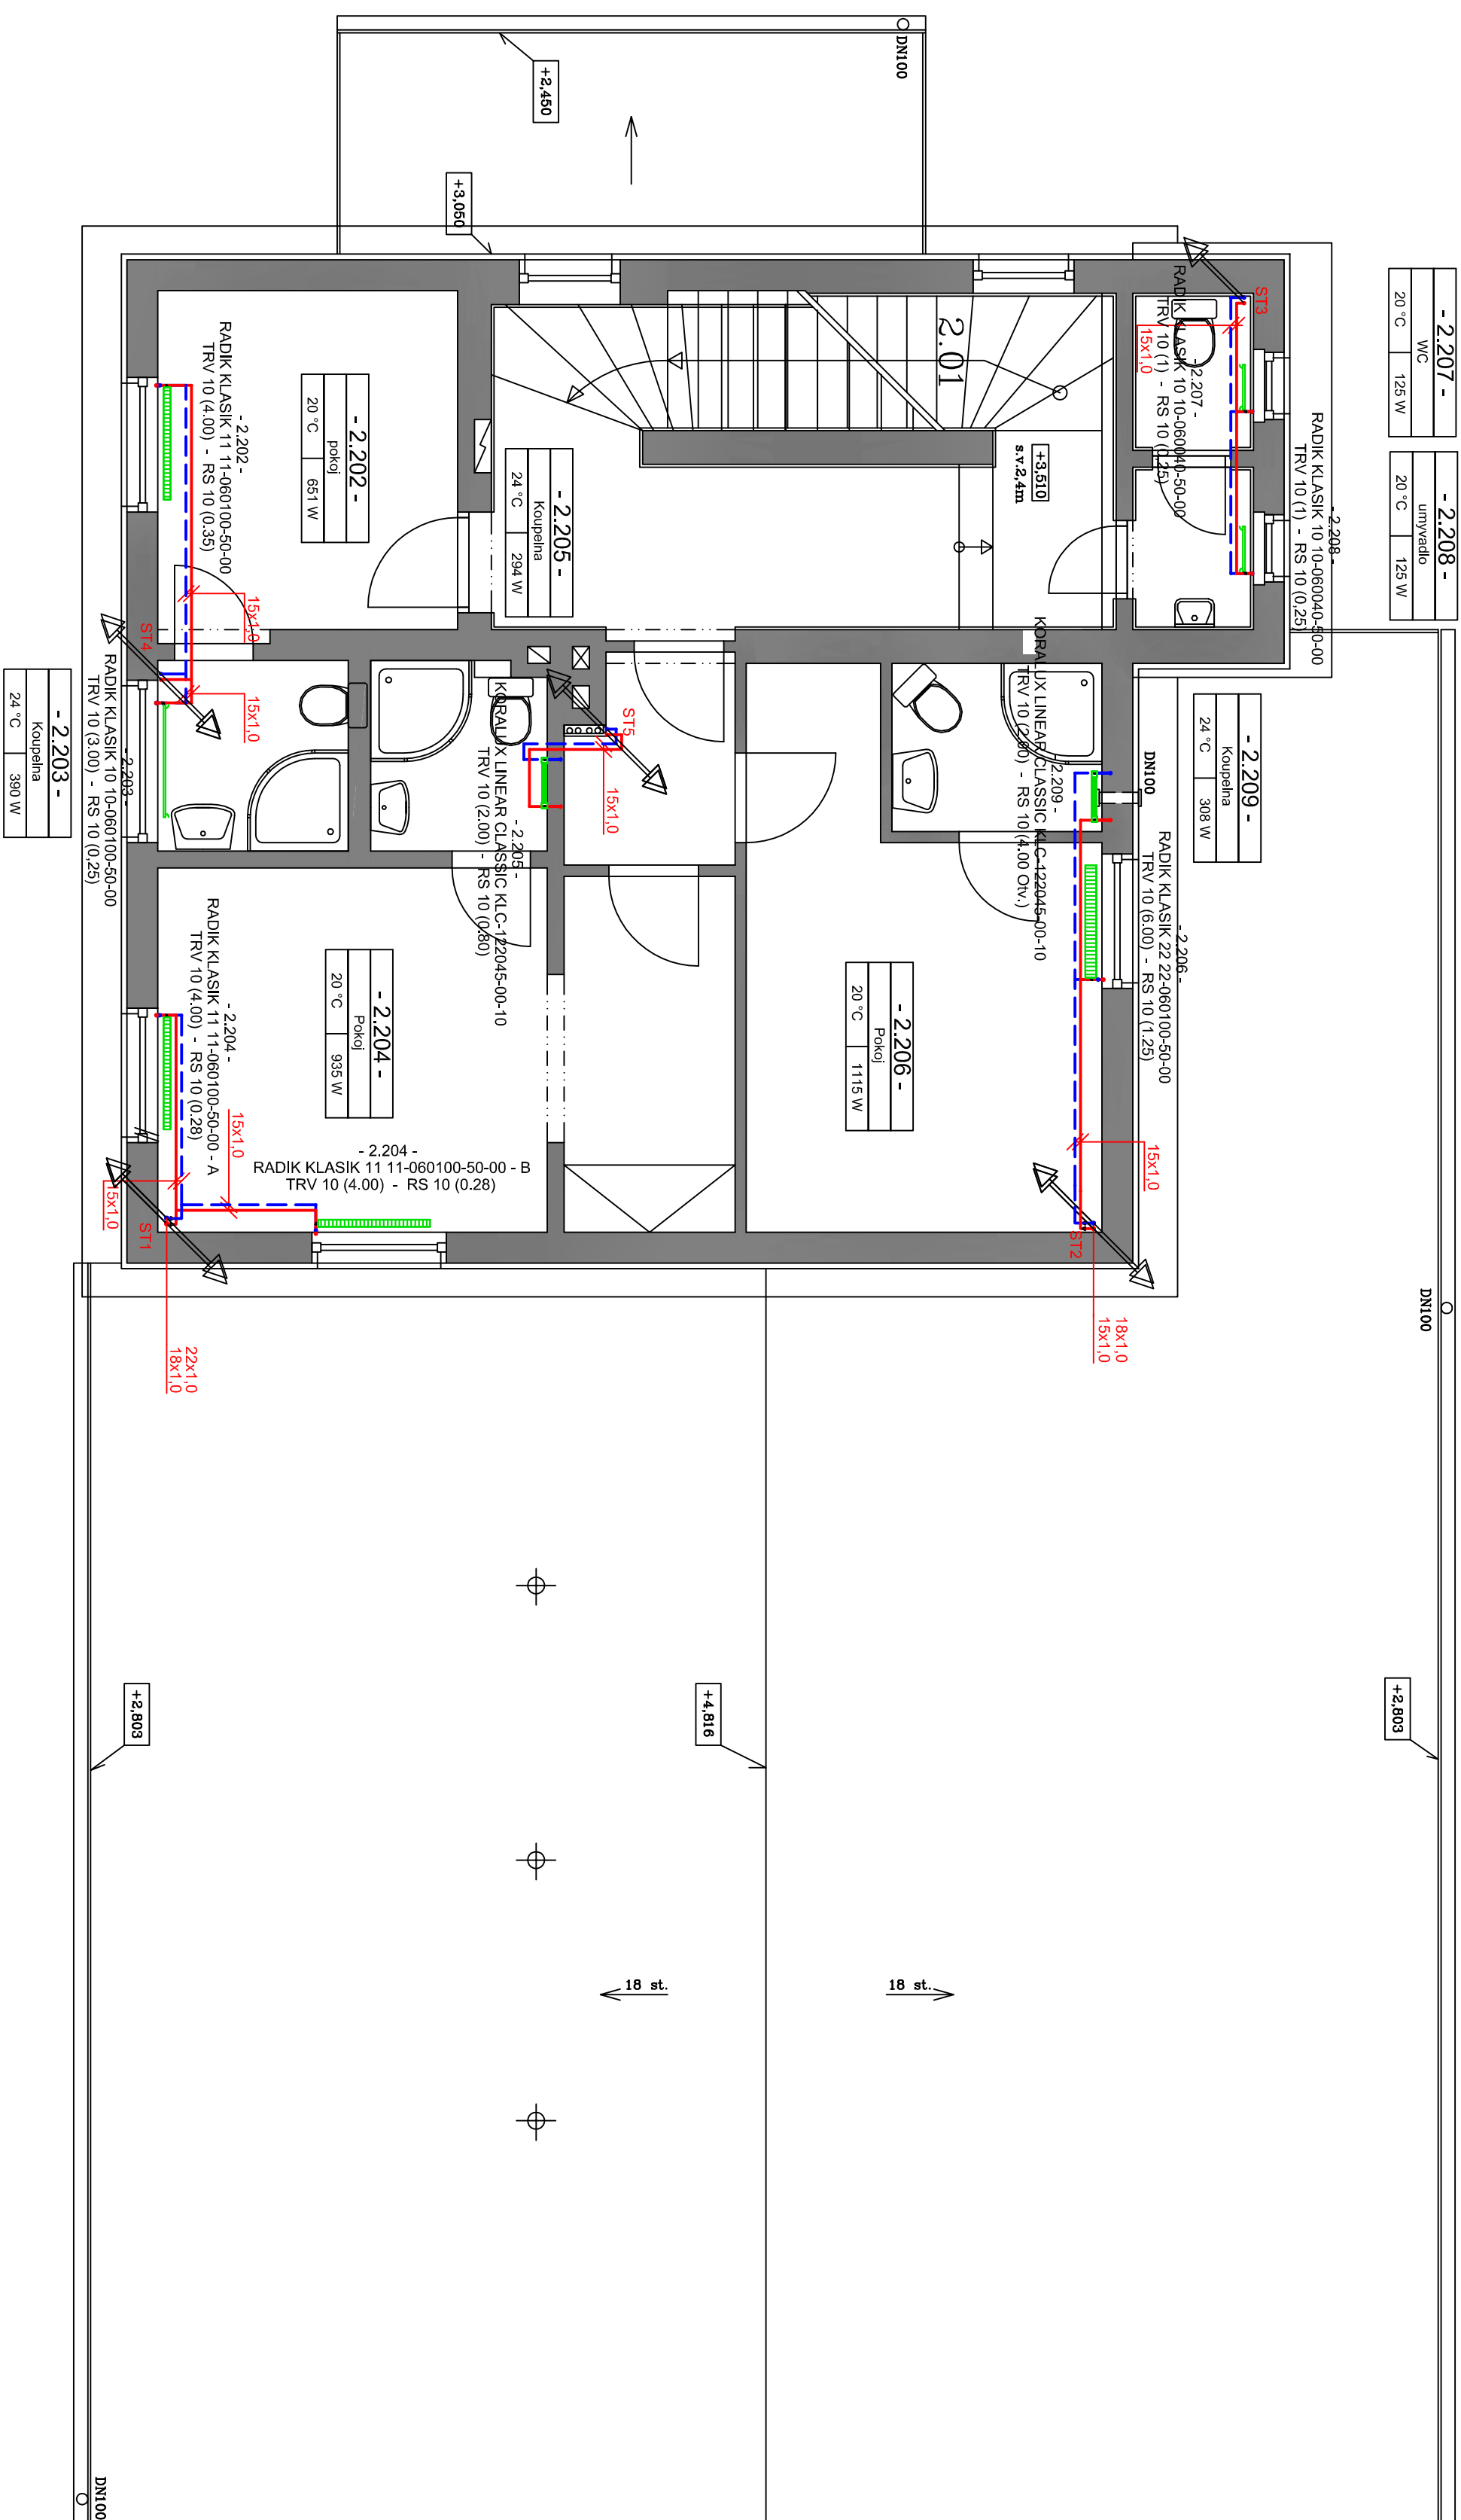

Otopná tělesa			
Označení	Název	Typ	Pozn.
	RadiK Klasik	Standardní výška OT 60cm, Regulační ventil V-exact osazený termostatickou hlavici, regulační uzavíratelné šroubení Regulec	
Rozvody ÚT			
Označení	Název	Typ	Pozn.
	CU rozvody	CU rozvody vedené na povrchu a v konstrukci podlahy, CU rozvody spojované měkkým kapilárním pěním	

Vypracoval :	Pavel Stejskal AT	Vedoucí projektu :	Ing.Ivo Horych
Kreslil :	Pavel Stejskal AT	Odpovědný projektant čestí út :	Pavel Stejskal AT
Investor :	Obec Stříbmá Stříbmá 670, IČO 00259616		
Stavba :	Stavební úpravy penzionu Mářty Stříbmá 75, č.p.p.699, k.ú. Stříbmá		
Objekt :	Zařízení pro vytápění staveb		
Část :	ÚT	Formát :	A2
Obsah :	Topení půdovys ZNP	Suplet:	DSP
		Měřítko :	1:50
		Celo- plány :	D.1.4.b-04
		Datum :	01/2022
		Číslo zadávký :	0072022