


topení půdorys 1PP

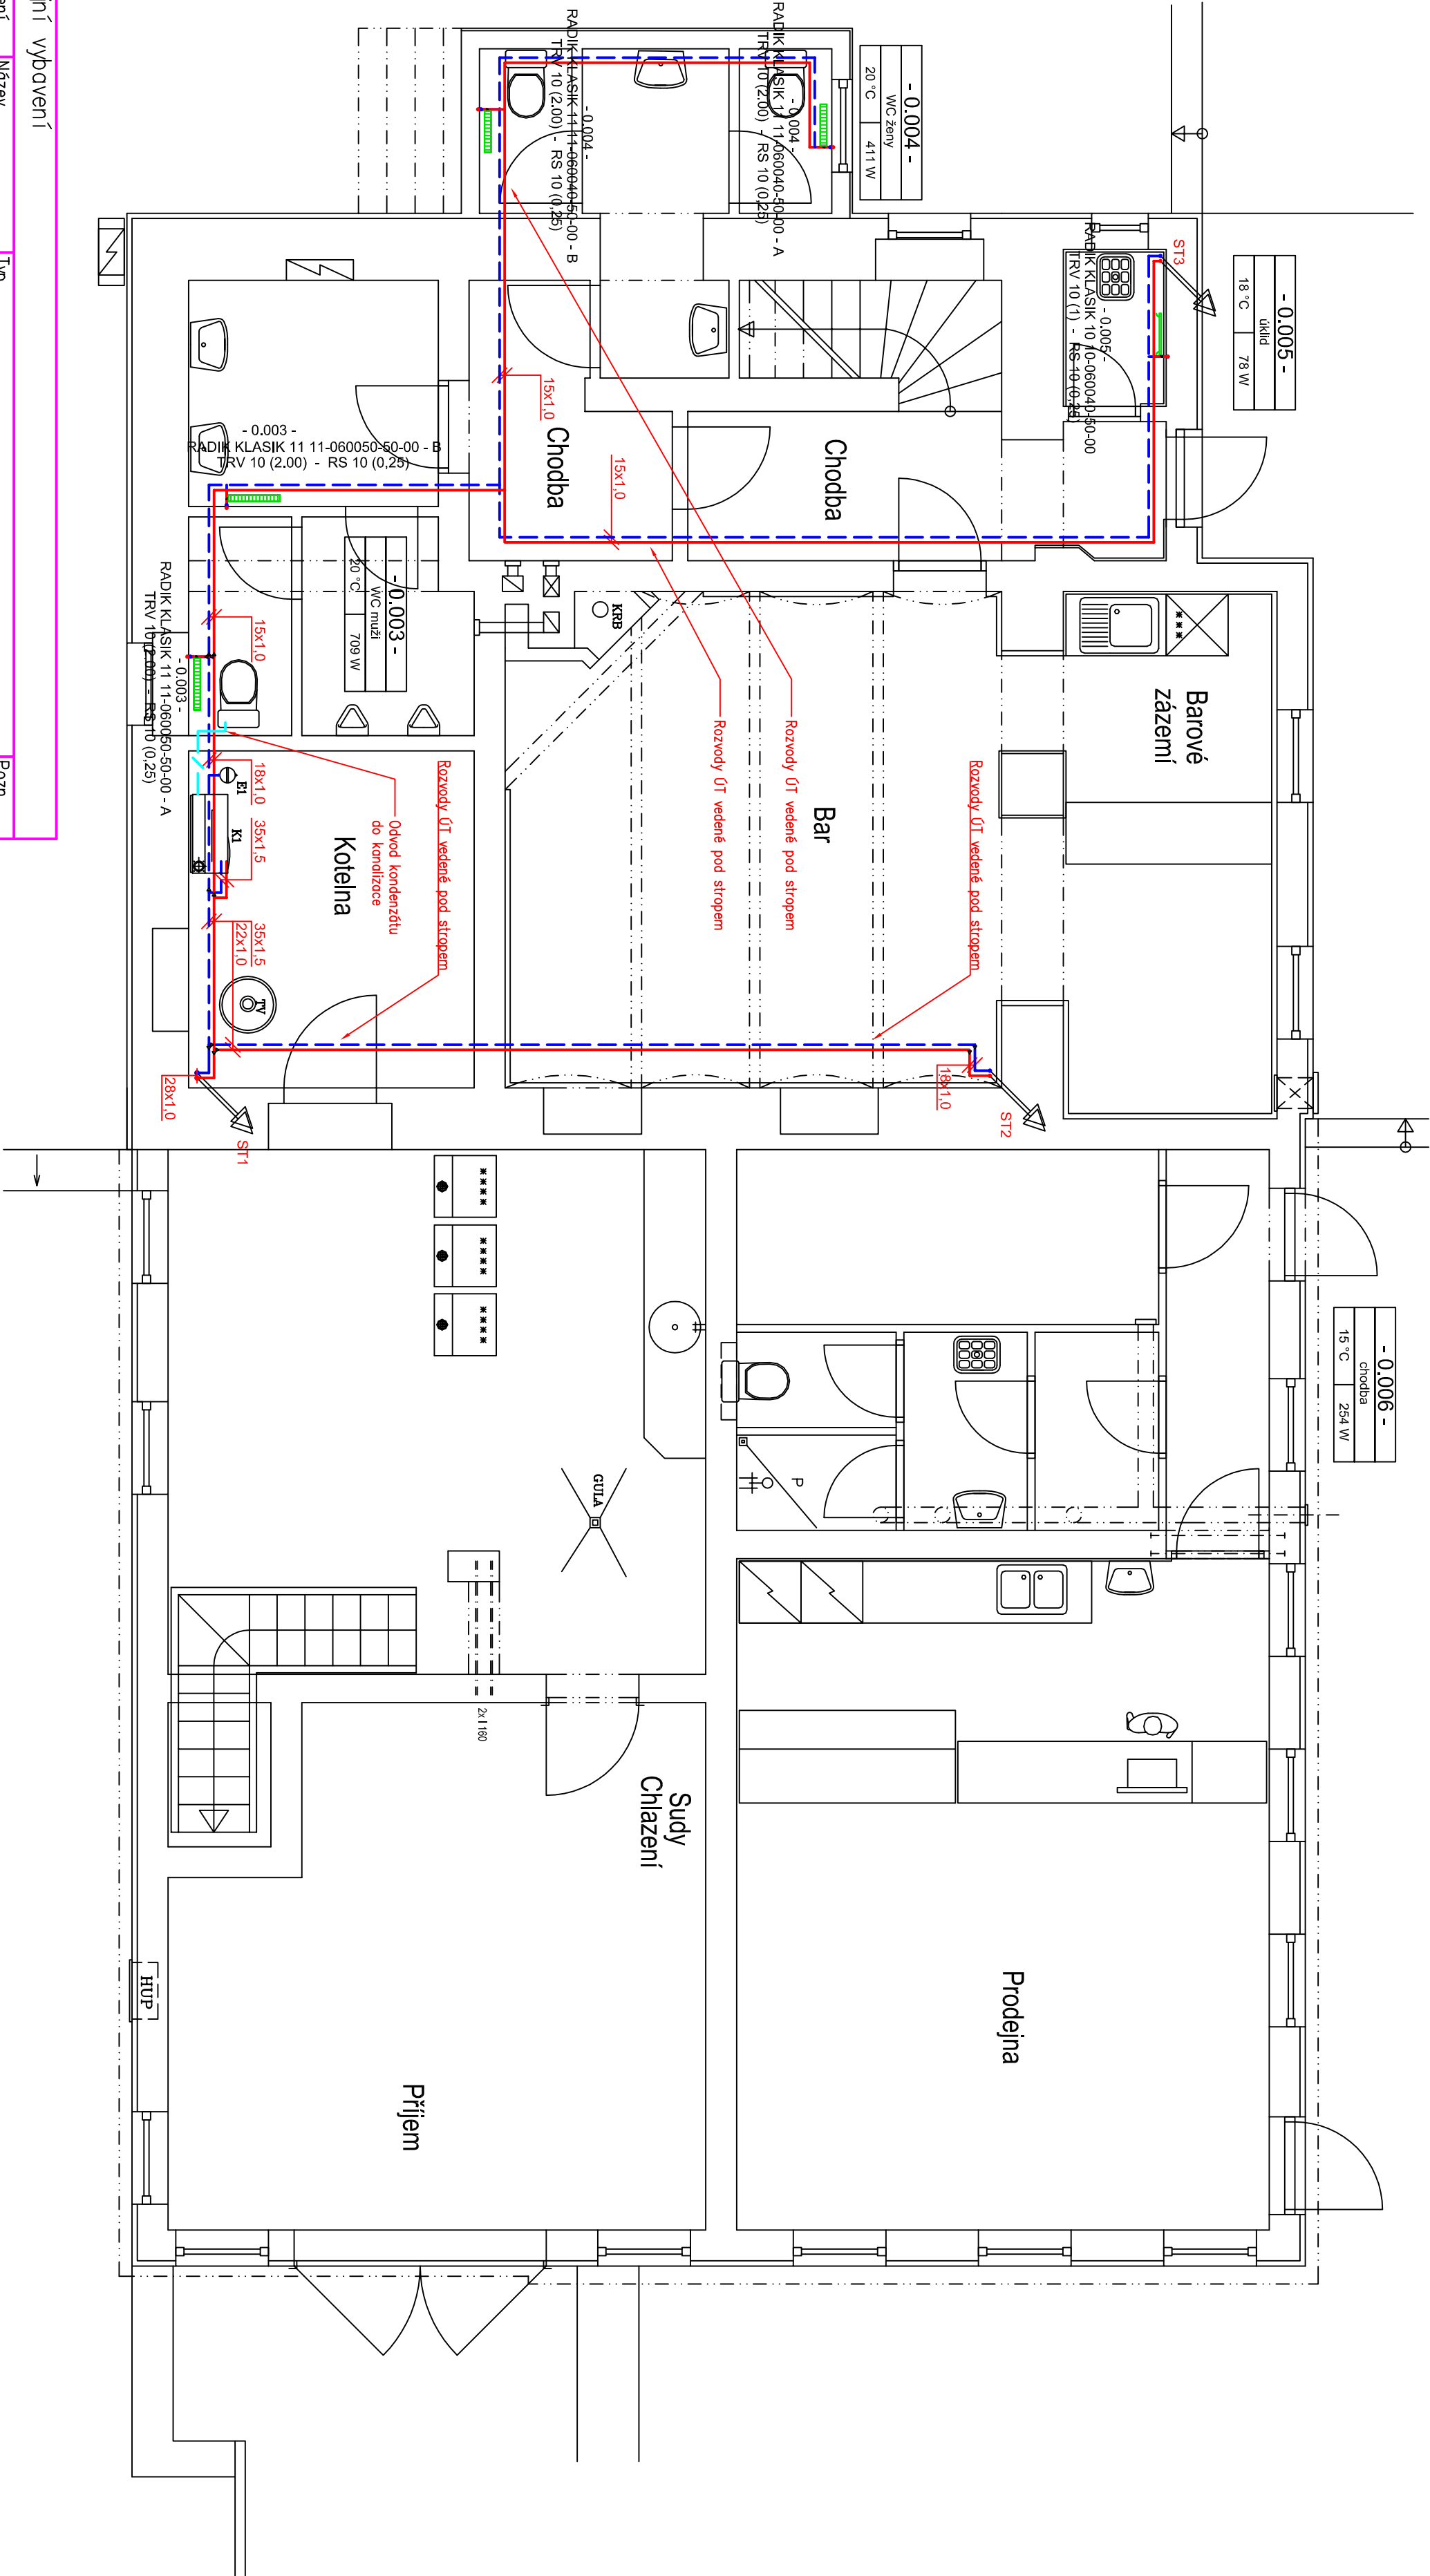

Strojní vybavení		
Označení	Název	Typ
K1	Kondenzační kotel	Nově osazený kondenzační kotel Geminox THRS50 9,7–45,5 kW, kotel napojen na nový + stávající systém ÚT, stávající kotel bude zdemontován
TV	Zásobník TV	Stávající zásobník OKC 400 NTR BP 58kW, dopojit na nově osazený kotel
E1	Expanzomat	Expanzomat Reflex N80 6bar
Otopná tělesa		
Označení	Název	Typ
	Radik klasik	Standardní výška ÚT 60cm, Regulační ventili V-exact osazený termostatickou hlavici, regulační uzavíratelné šroubení Regultec
Rozvody ÚT		
Označení	Název	Typ
	CU rozvody	CU rozvody vedené na povrchu a v konstrukci podlahy, CU rozvody spojované měkkým kapilárním pletením

Výpracoval :		Autorizace :	
Pavel Stejskal AT		Ing.Jivo Horch	
Kreslil :		Odpovědný projektant části ÚT :	
Pavel Stejskal AT		Pavel Stejskal AT	
Investor :		Obec Stříbrná	
Střibná 670,		IČO 00259616	
Stavba :		Stavební úpravy penzionu Mártvy	
Střibná 75, č.p.p.699, k.ú. Střibná			
Objekt :		Zařízení pro vytápění staveb	
Část :		ÚT	
Obsah :		Topení půdorys 1PP	
Formát :		A2	
Supern :		DSP	
Měřítko :		1:50	
Datum :		01/2022	
Číslo zakázky :		0072022	
Číslo přílohy :		D.1.4-b-02	