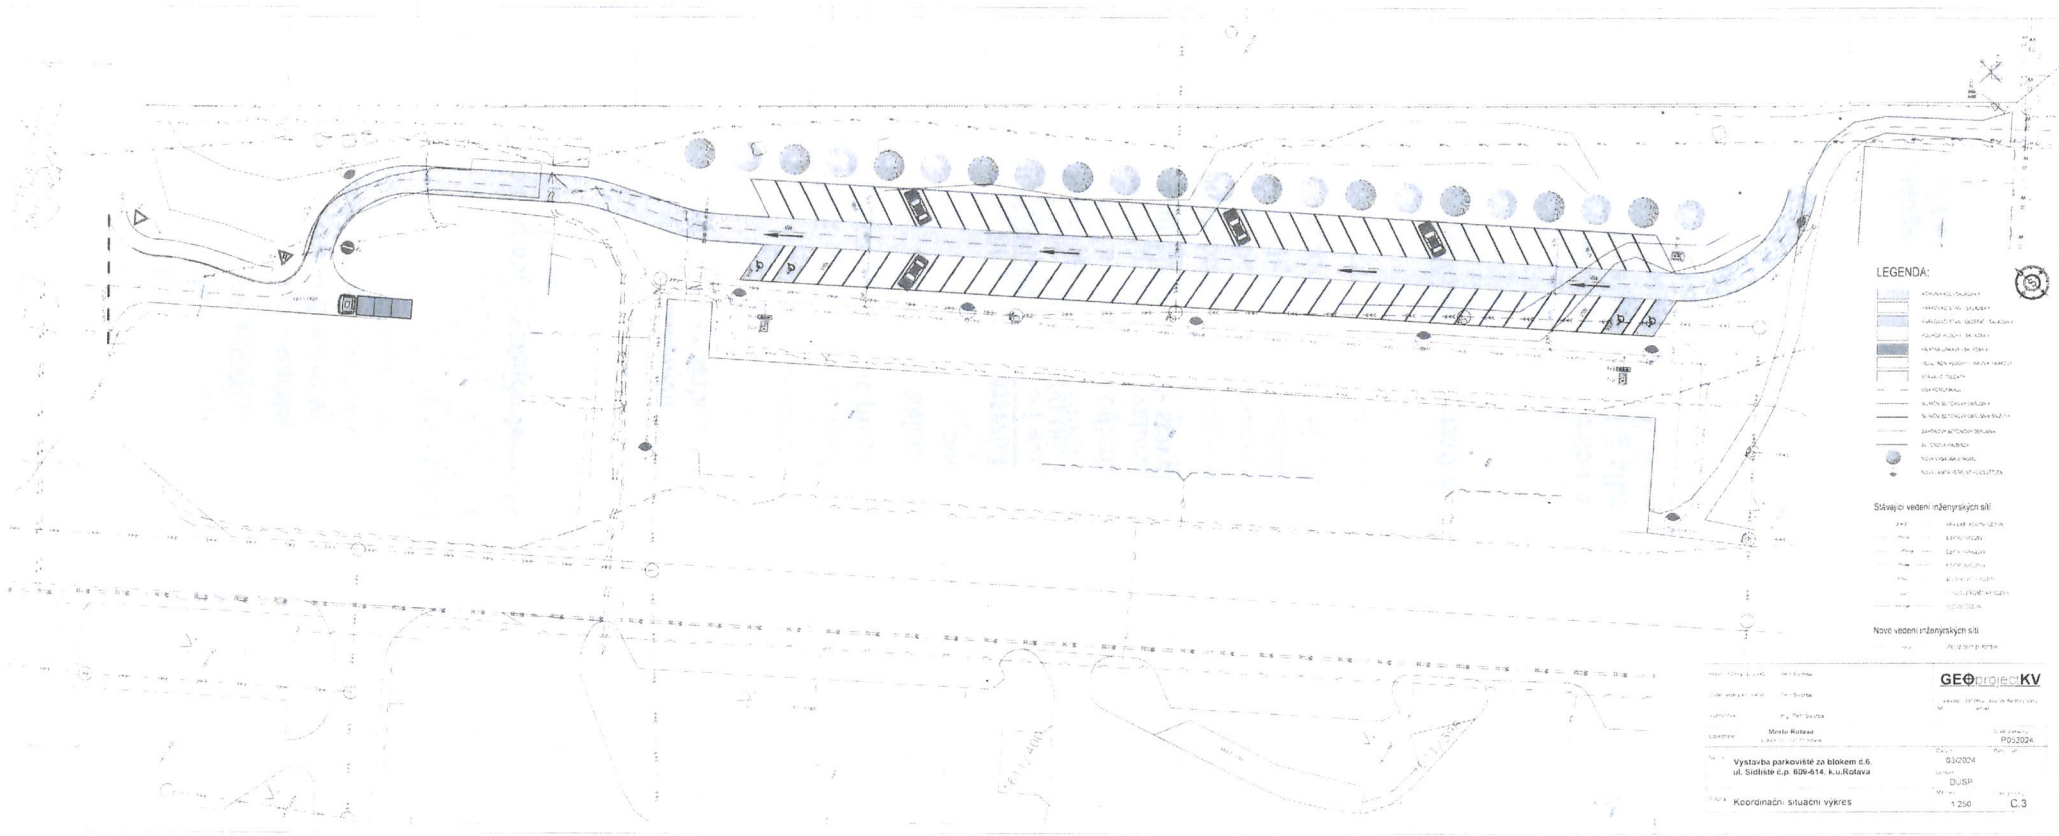

Příloha závazného stanoviska orgánu územního plánování

ze dne 25. 6. 2024 pod č.j. 6830/2024/MHK-4

Městský úřad Kraslice
odbor územního plánování, stavebního úřadu
a památkové péče
úřad územního plánování