



POHLED SEVERNÍ

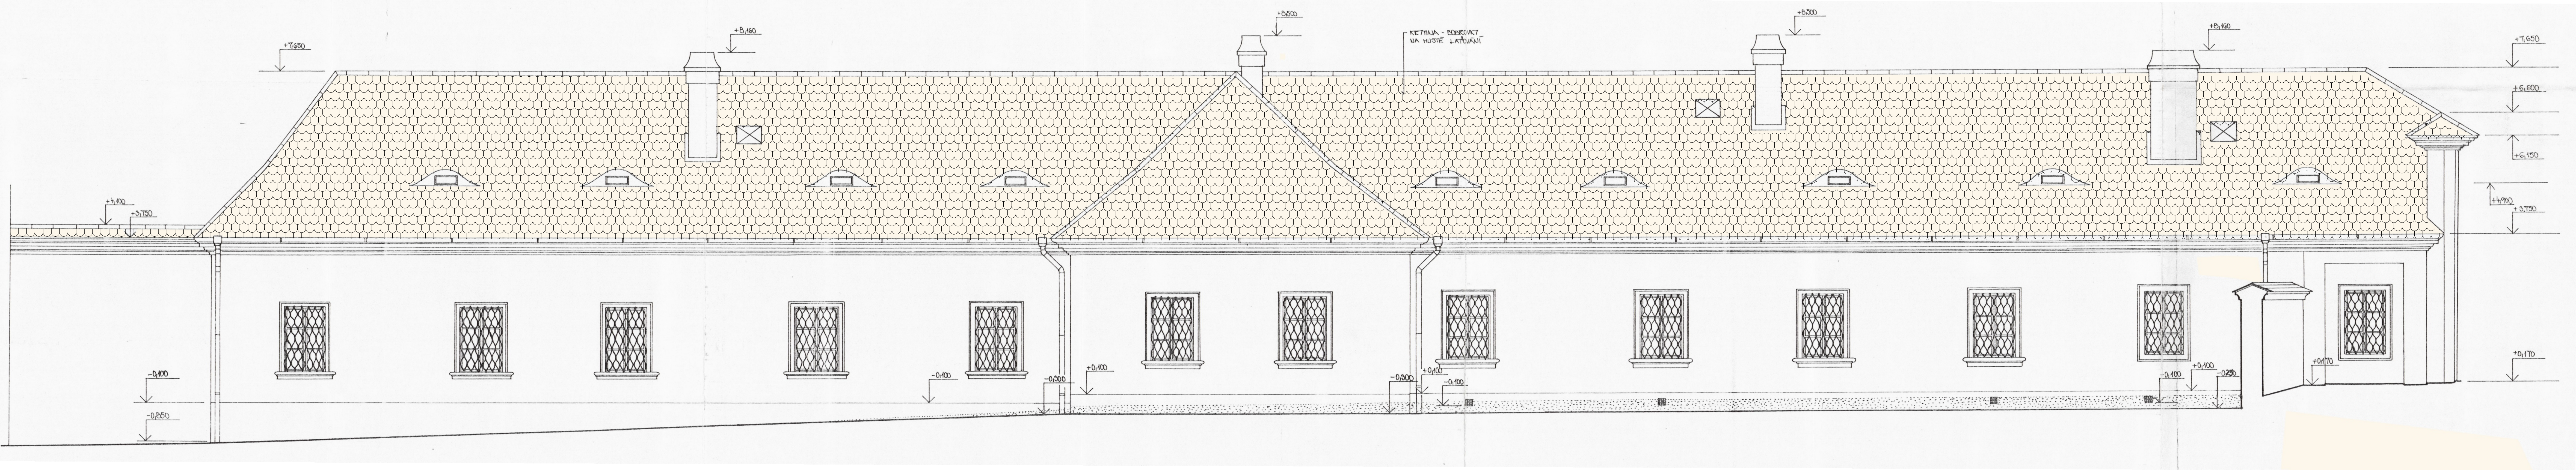

POHLED VÝCHODNÍ

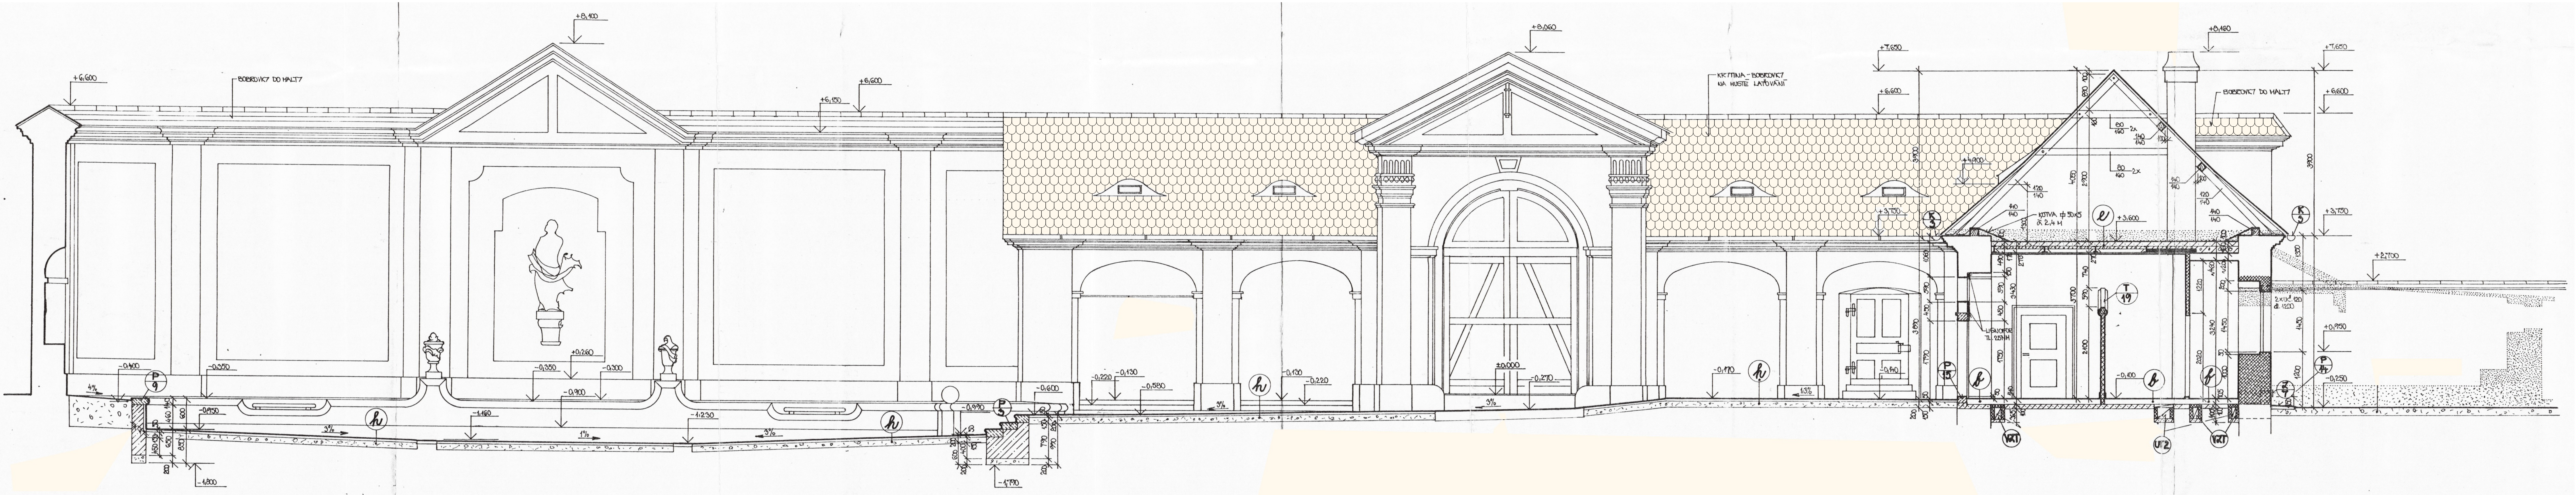

**POZNÁMKA:**  
Na vyřazené střeše bude vyměněna střešní krytina - naglezované keramické bobrovky  
Oporné stěny s špičkovým krytím (bustle) látkovými střešními pásy  
Keramické prvky budou ponechány stávající, budou pouze lokálně opraveny do potřeby.  
Nová konstrukce střešní je v zobrazení technická, pouze střešní krytina byla neustátna,  
při stavbě budou zřetelně zkontrolována a případně vyměněna, spoj bude dřevěný kolíkový.  
Do potřeby bude vyměněno stávající latování (především v místech chybějících latí).

PROJEKTOVAL	ING. HOLÍK JIŘÍ	Ing. Holík Jiří	
KRESEL	ING. PAŠINGEROVÁ BARBORA	U Staré školy 147	
KONTROLOVAL	ING. HOLÍK JIŘÍ	415 01 TEPLICE	
STAVBA	Cisterácké opatství Osek, Rooseveltova 1, 417 05 Osek	IČO 133 27 721	
STAVBA	Výměna střešní krytiny na objektu infocentra v areálu kláštera Osek		
VERZE	POHLED SEVERNÍ A VÝCHODNÍ	VERZE	1:50
		STAVBA	DSP
		DATA	07.2023
		FORMÁT	14 A4
		ČÍSLO	1638/23
		ČÍSLO	D1.1.b.5