



Majetkové vztahy zájmového území

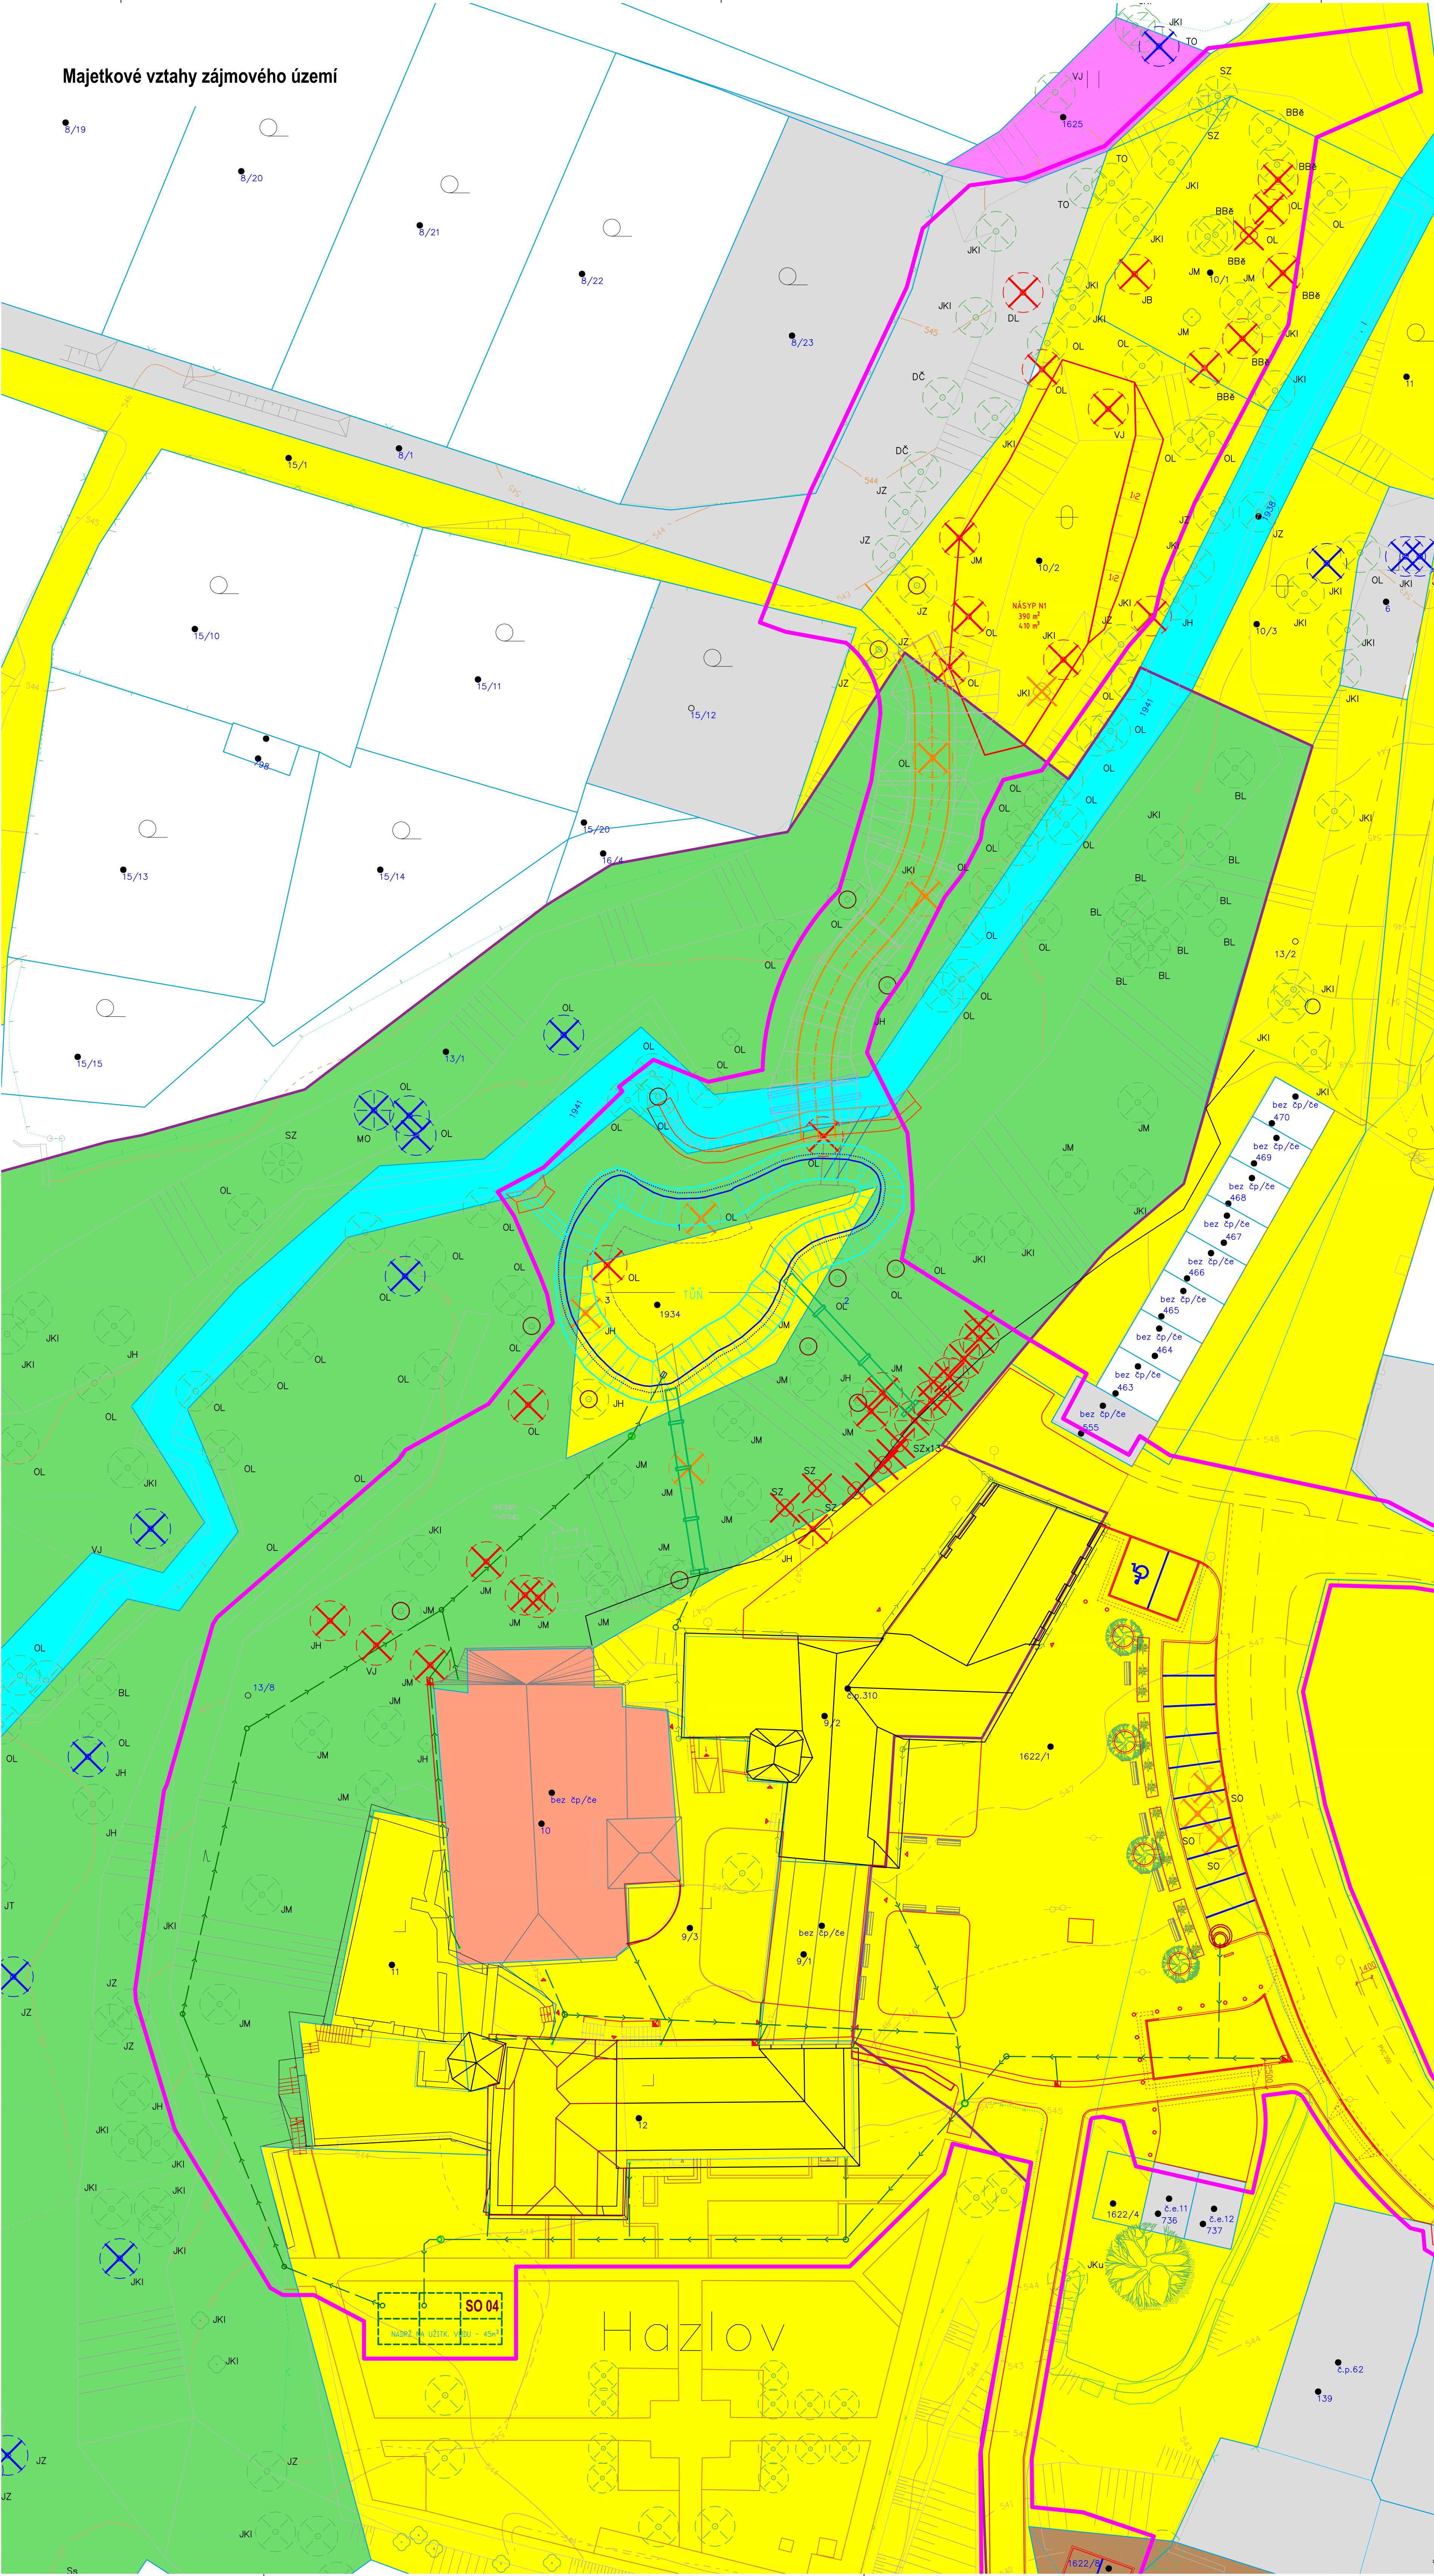

Zábory na lesním pozemku

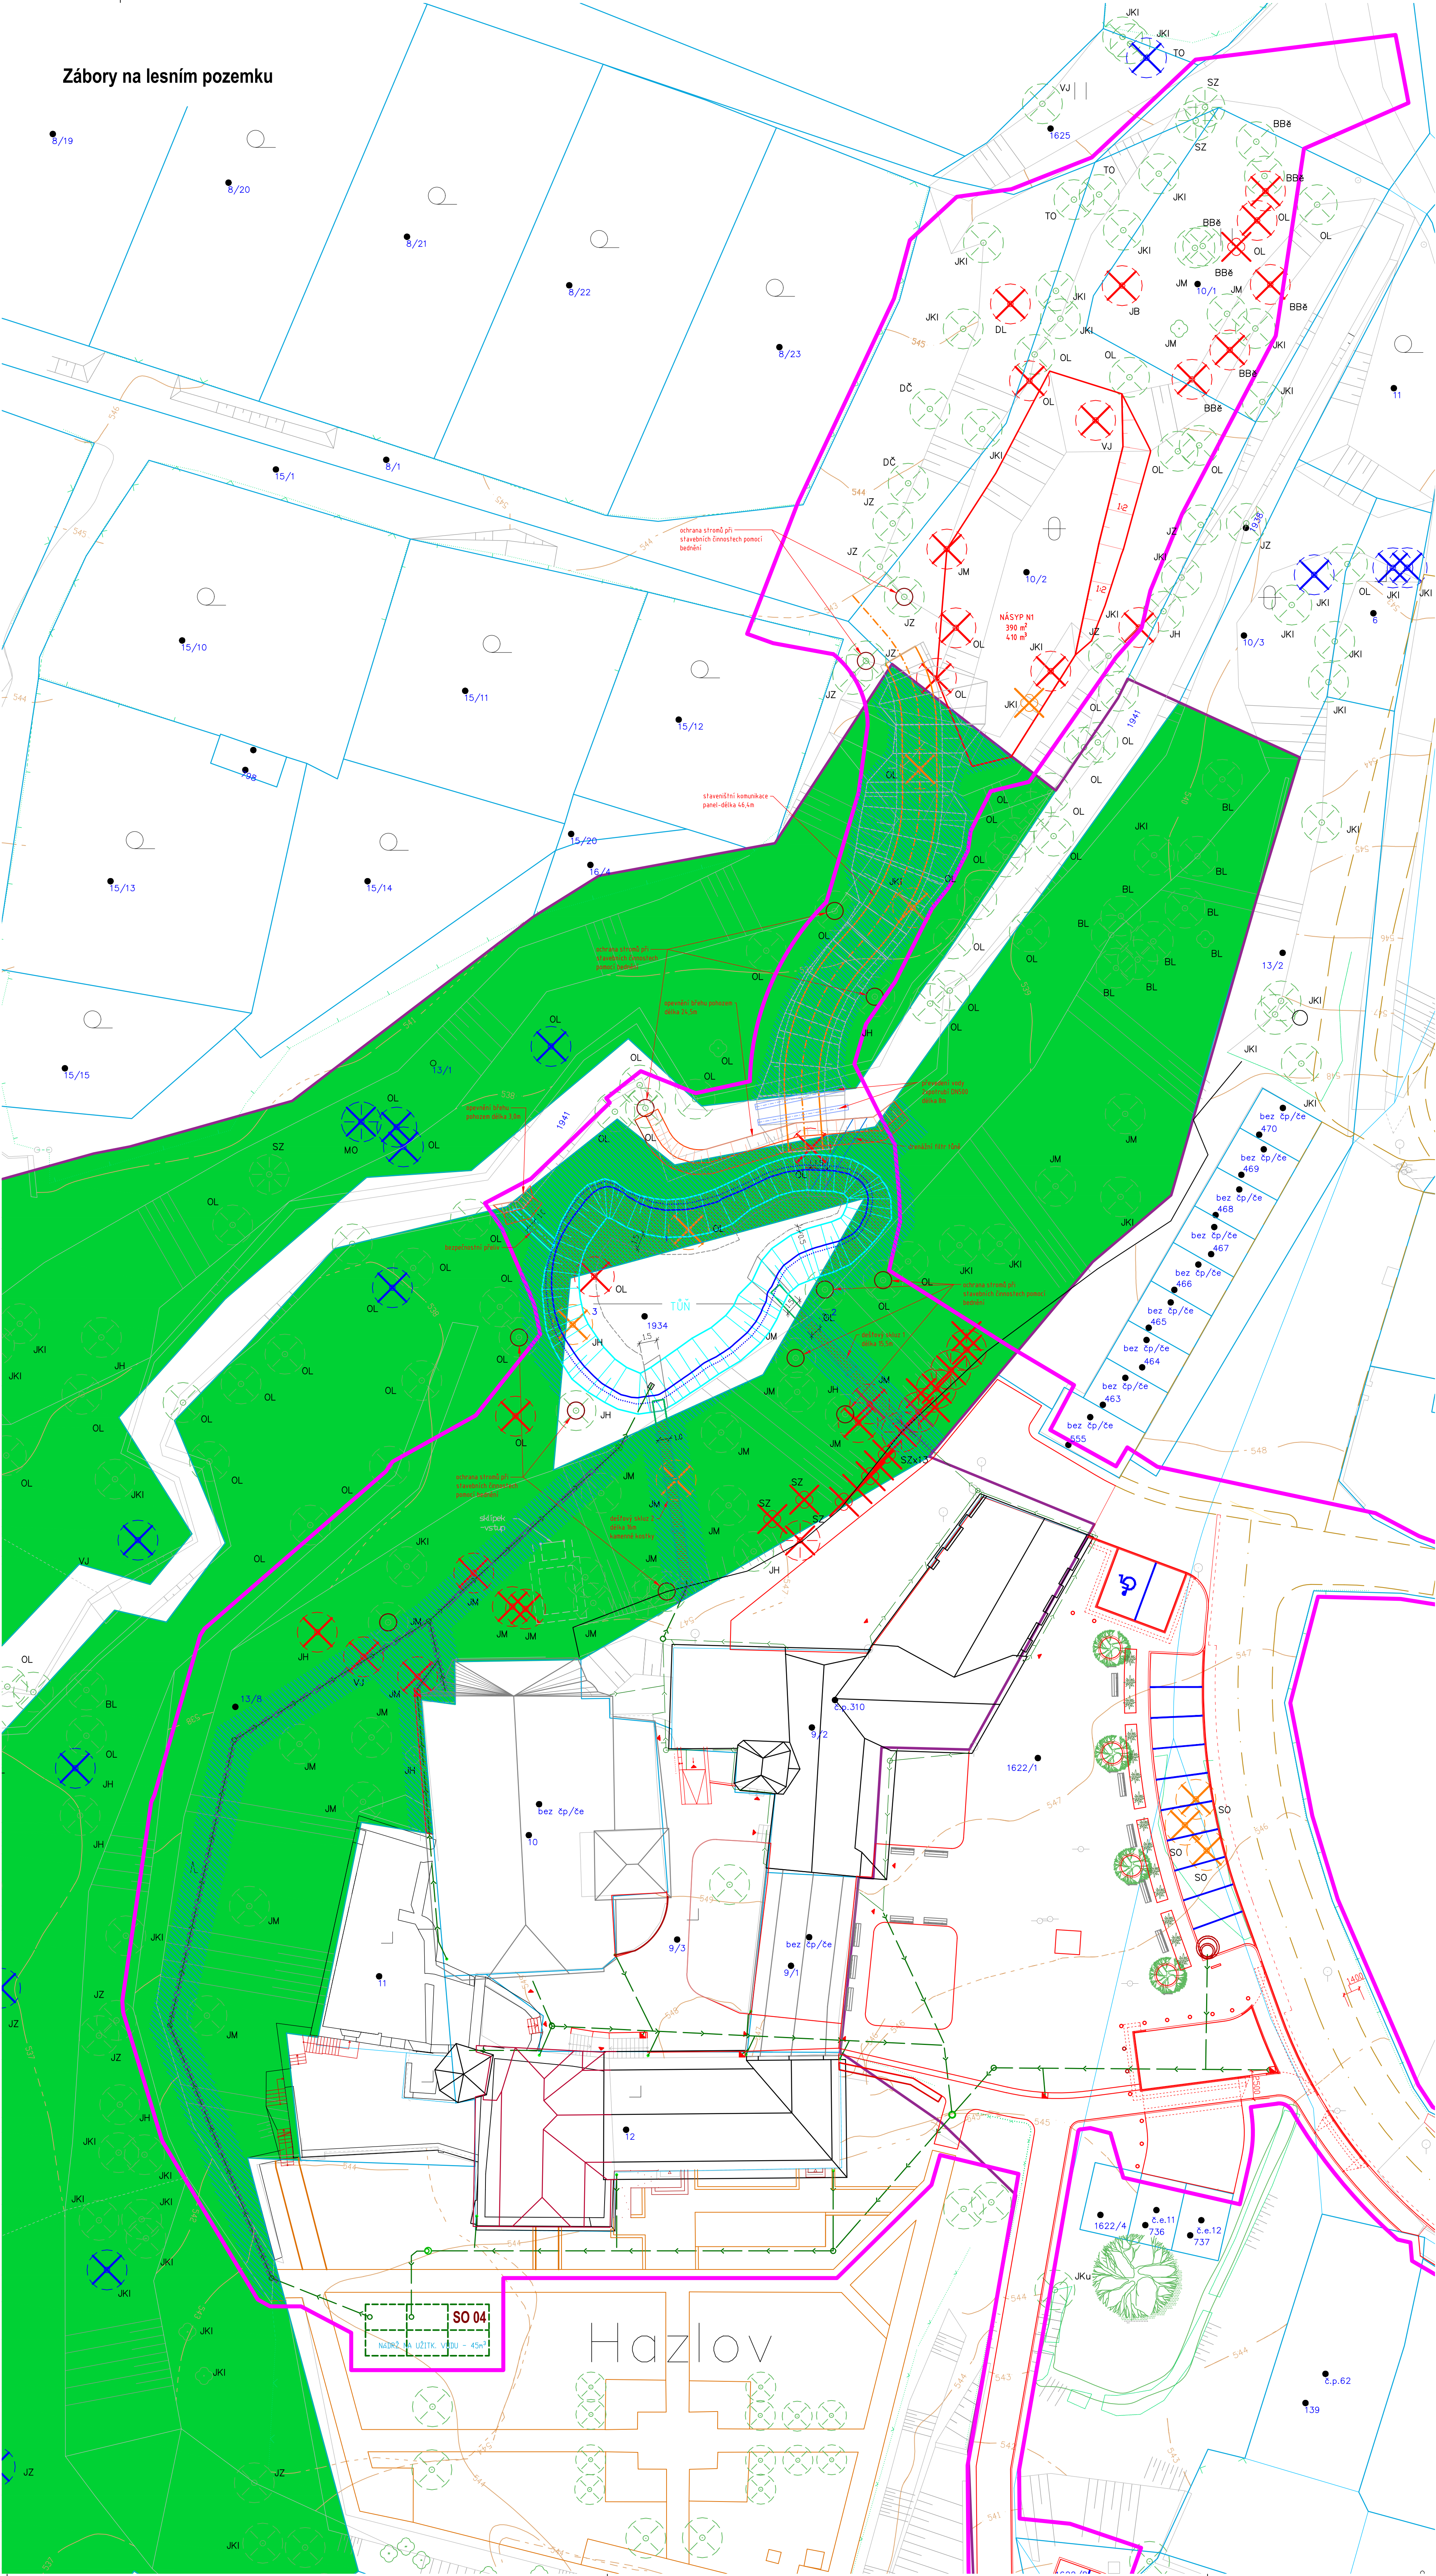

- OZNAČENÍ STROMŮ:
- BB8 bříza bělokorá
 - BB9 bříza brodavičnatá
 - BC borovice černá
 - BL buk lesní
 - DČ dub červený
 - DL dub letní
 - JB javor babya
 - JČ jaseň čínská
 - JH jilm habrovišský
 - JM jaseň modrá
 - JK javor klen
 - JKJ javor klen
 - JT javor tatarský
 - JZ jaseň ztepilá
 - LM lipa malolistá
 - LS lipa srdčitá
 - MO modřín, opadavý
 - OL ořešák
 - SO smrk, omartka
 - Ss smrk ssp.
 - SZ smrk ztepilý
 - SO skupina osetná
 - TO topol osika
 - VJ vrb

- LEGENDA VLASTNICKÝCH VZTAHŮ:
- Obec Hazlov, č.p.31, 351, 352 Hazlov
 - Čl. Státní Pozemkový úřad, Husinec 1024/11a Žďár, 130 08 Praha
 - soukromí vlastník

- LEGENDA ČAR:
- hranice zájmového území
 - hranice nemovité kulturní památky
 - katastrální hranice - vnější
 - katastrální hranice - vnitřní
 - akt. geodetické zaměření
 - svah
 - oplocení
 - trvalý násp
 - dotčené stavení: panel, komunikace
 - úprava státního pozemku
 - stavební / kácení stromy
 - dotčené stavení: díla, dřevot. přísl., v. akt. etapa
 - dotčené ochranné stromy, budovy
 - úprava tónu
 - vodní hladina tónu

- LEGENDA PLOCH A ZABORŮ:
- zaměření koryto Házlovského potoka
 - lesní pozemek
