


SITUACE STAVBY AUTOBUSOVÝCH ZÁLIVŮ, M 1:250

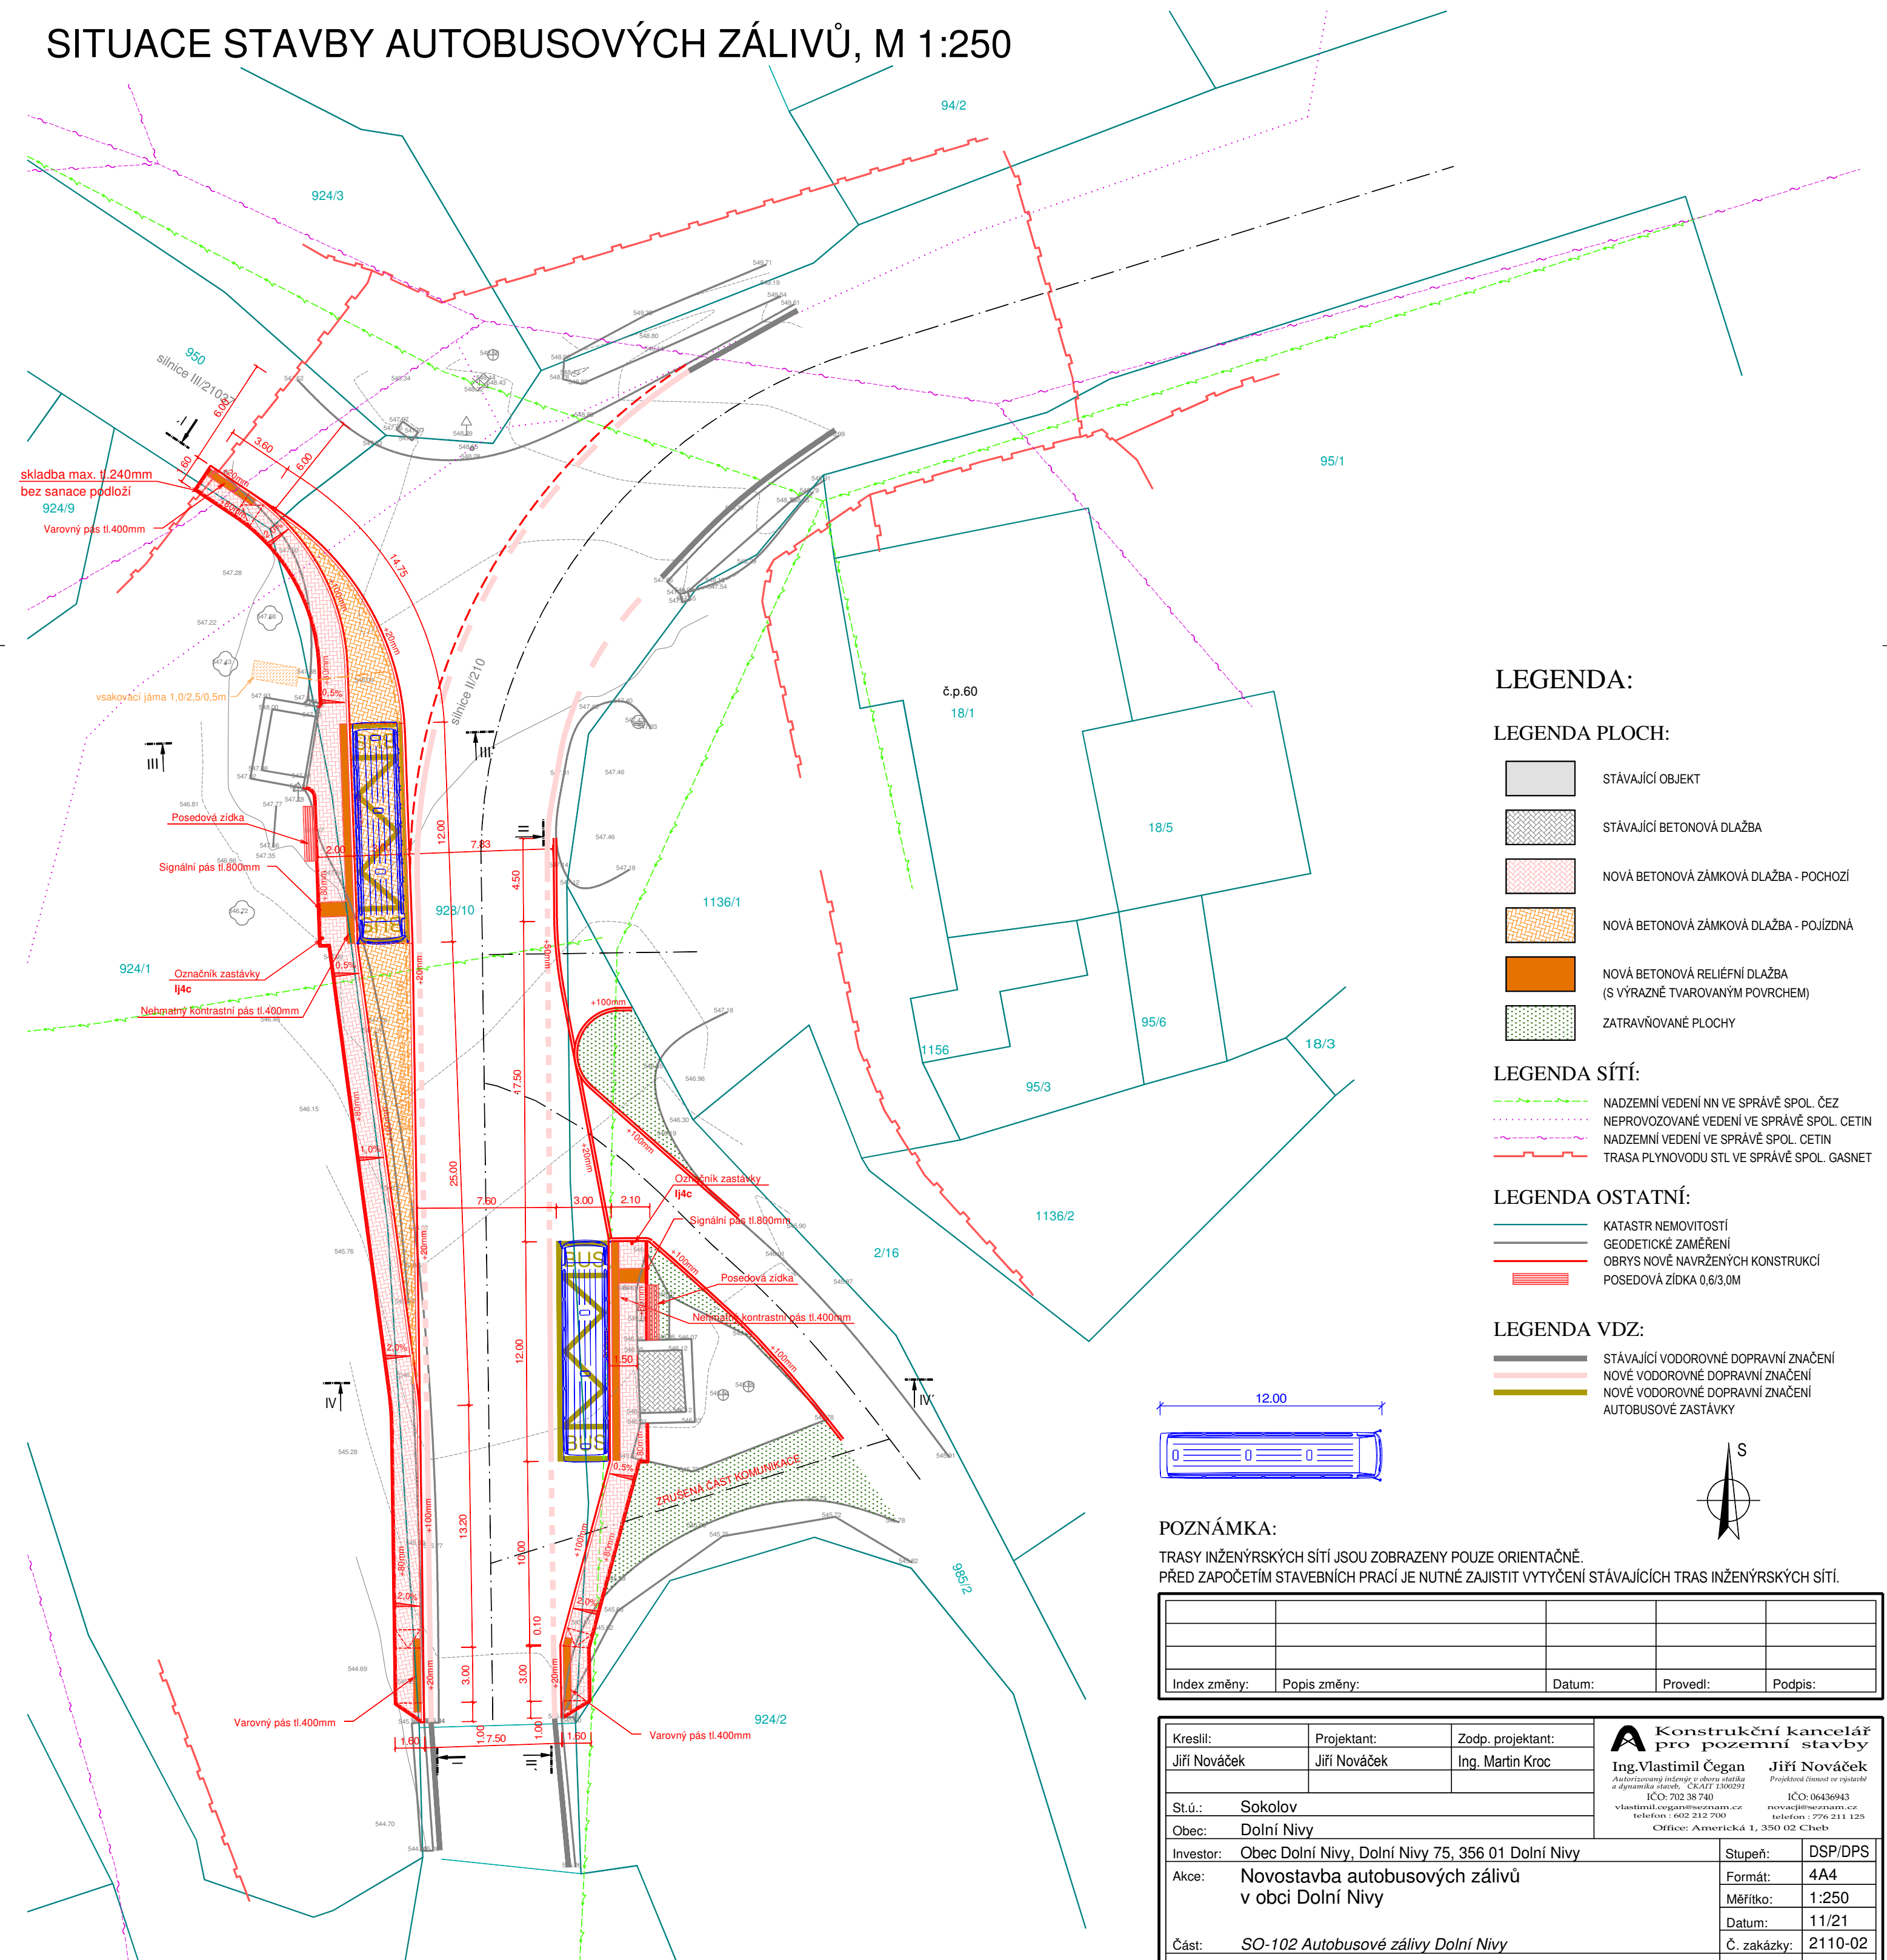

LEGENDA:

LEGENDA PLOCH:

- STÁVAJÍCÍ OBJEKT
- STÁVAJÍCÍ BETONOVÁ DLAŽBA
- NOVÁ BETONOVÁ ZÁMKOVÁ DLAŽBA - POCHOZÍ
- NOVÁ BETONOVÁ ZÁMKOVÁ DLAŽBA - POJÍZDNÁ
- NOVÁ BETONOVÁ RELIEFNI DLAŽBA (S VÝRAZNÉ TVAROVANÝM POVRCHEM)
- ZATRAVŇOVANÉ PLOCHY

LEGENDA SÍTÍ:



- NADZEMNÍ VEDENÍ NN VE SPRÁVĚ SPOL. ČEZ
- NEPROVOZOVANÉ VEDENÍ VE SPRÁVĚ SPOL. CETIN
- NADZEMNÍ VEDENÍ VE SPRÁVĚ SPOL. CETIN
- TRASA PLYNOVODU STL VE SPRÁVĚ SPOL. GASNET

LEGENDA OSTATNÍ:

- KATASTR NEMOVITOSTÍ
- GEODETICKÉ ZAMĚŘENÍ
- OBRYSY NOVÉ NAVRŽENÝCH KONSTRUKCÍ
- POSEDOVÁ ZÍDKA 0,6/3,0M

LEGENDA VDZ:


- STÁVAJÍCÍ VODOROVNÉ DOPRAVNÍ ZNAČENÍ
- NOVÉ VODOROVNÉ DOPRAVNÍ ZNAČENÍ
- NOVÉ VODOROVNÉ DOPRAVNÍ ZNAČENÍ AUTOBUSOVÉ ZASTÁVKY

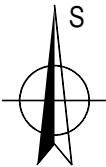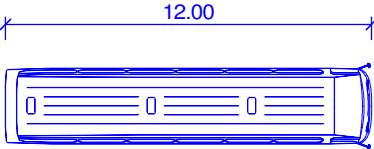

POZNÁMKA:

TRASY INŽENÝRSKÝCH SÍTÍ JSOU ZOBRAZENY POUZE ORIENTAČNĚ. PŘED ZAČETÍM STAVEBNÍCH PRACÍ JE NUTNÉ ZAJISTIT VYTÝČENÍ STÁVAJÍCÍCH TRAS INŽENÝRSKÝCH SÍTÍ.

Index změny:	Popis změny:	Datum:	Provedl:	Podpis:

Kreslil:	Projektant:	Zodp. projektant:	<div><div>Konstrukční kancelář pro pozemní stavby</div><div>Ing. Vlastimil Čegan      Jiří Nováček</div><div><small>Autorizovaný inženýr v oboru státní a dynamika staveb - ČKA 1300291</small></div><div>ICO: 702 38 740      IČO: 06436943</div><div><small>vlastimil.čegan@seznam.cz      novacij@seznam.cz</small></div><div><small>telefon: 602 212 700      telefon: 776 211 125</small></div><div>Office: Americká 1, 350 02 Cheb</div></div>	
Jiří Nováček	Jiří Nováček	Ing. Martin Kroc		
St.ú.:	Sokolov			
Obec:	Dolní Nivy			
Investor:	Obec Dolní Nivy, Dolní Nivy 75, 356 01 Dolní Nivy		Stupeň:	DSP/DPS
Akce:	Novostavba autobusových zálivů v obci Dolní Nivy		Formát:	4A4
Část:	SO-102 Autobusové zálivy Dolní Nivy		Měřitko:	1:250
Č. část:			Č. zakázky:	2110-02
Obsah:	Situace stavby autobusových zálivů		Č. přílohy:	102.2.a.