



DRUH POVRCHU	neplodná půda																				
VZDÁL. OBJEKTŮ A VRCHOL. BODŮ	16.00	50.00	23.00	50.00	22.00	52.00	52.00	53.00	54.00	50.00	49.00	50.00									
OZNAČENÍ VRCHOLOVÝCH BODŮ	RŠ1		RŠ2	RŠ3		RŠ4	RŠ5		RŠ6		RŠ7		RŠ8		RŠ9		RŠ10		RŠ11		RŠ12

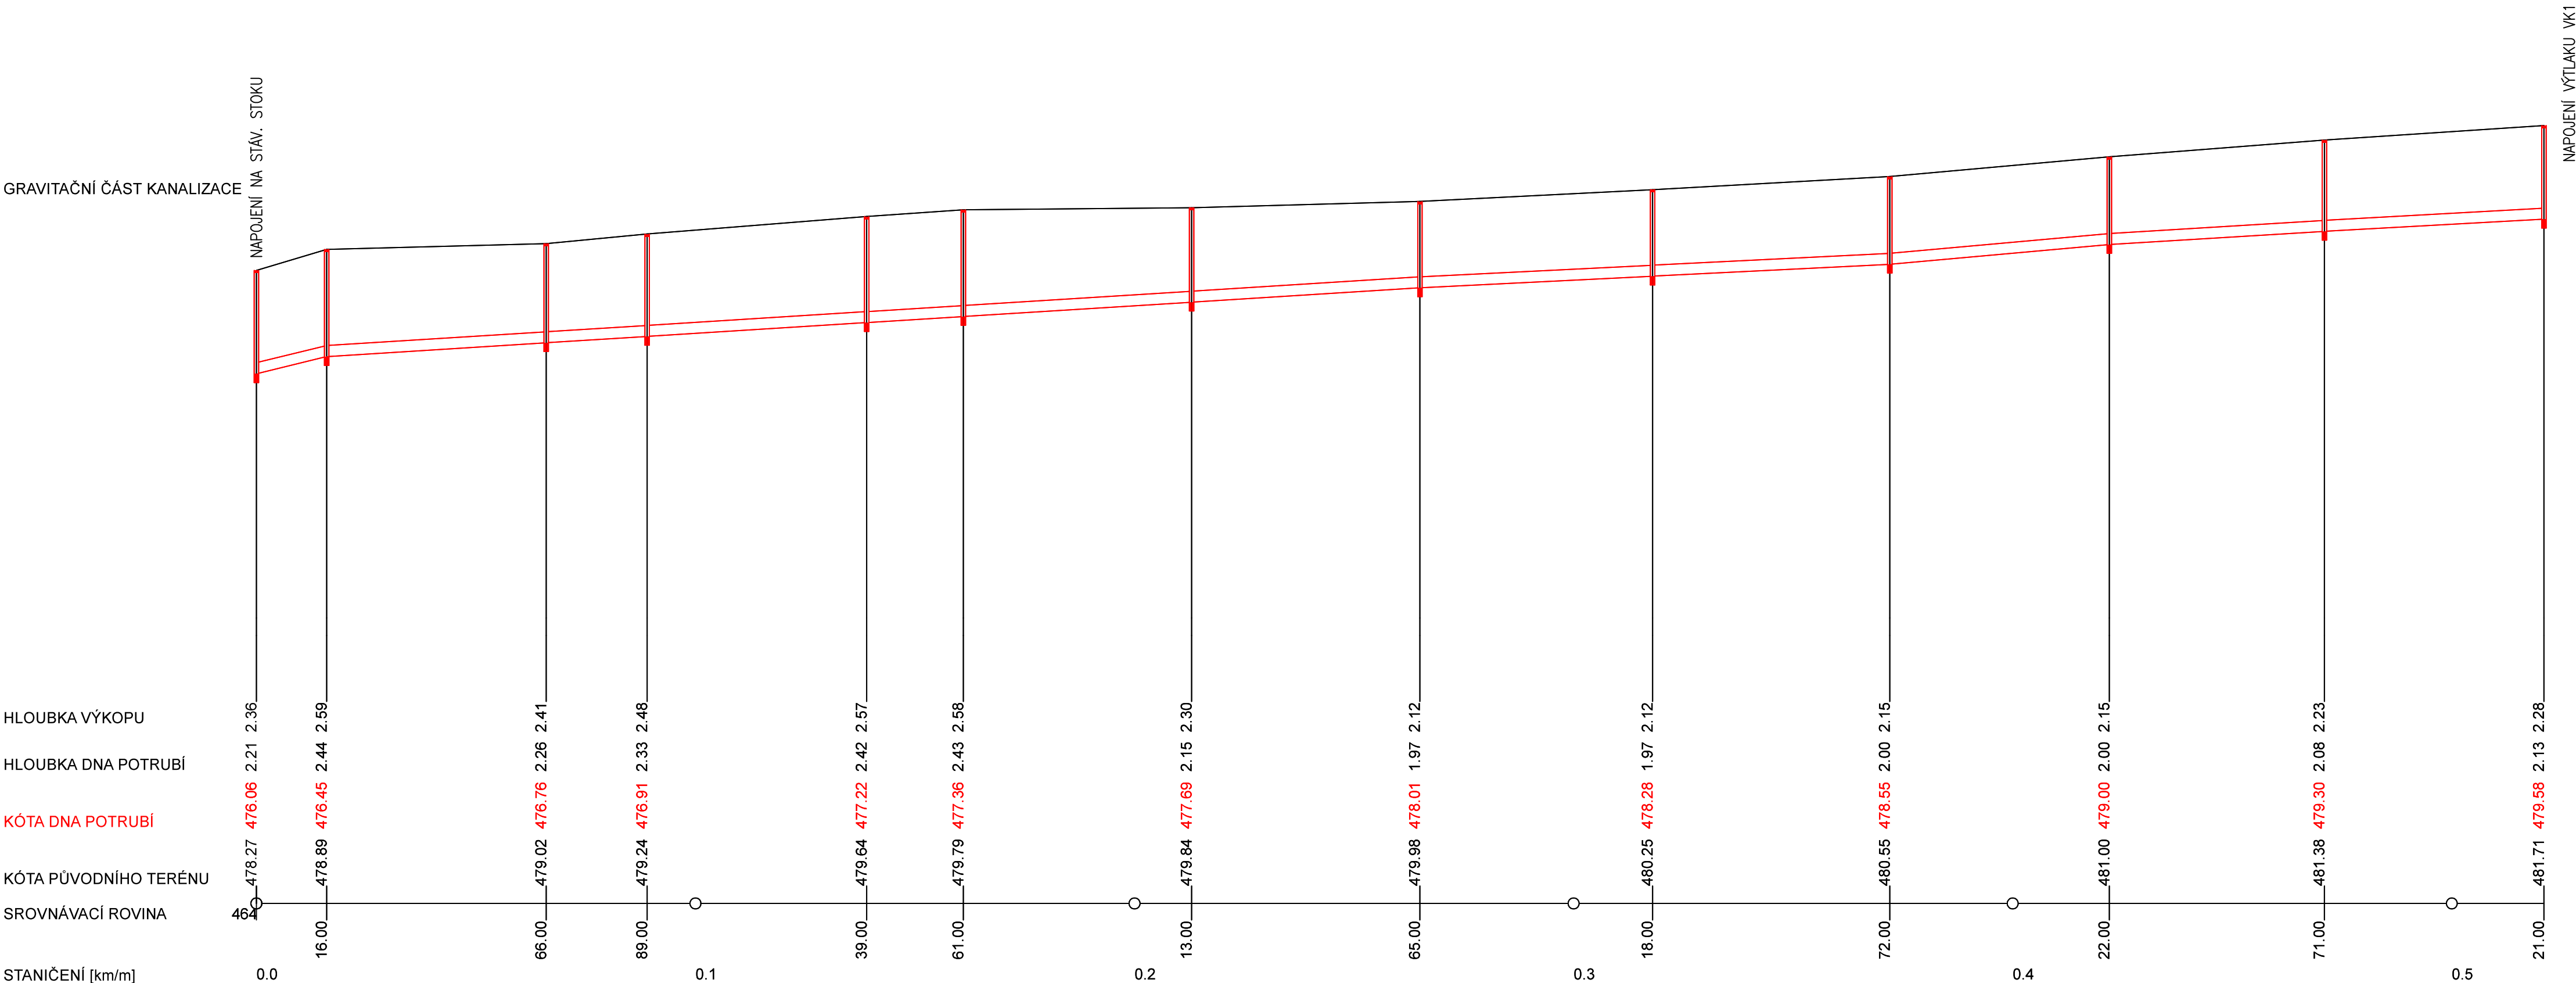

DN[mm]-MATERIÁL-DĚLKA[m]	DN250 PP UTRA RIB2-521.00						
SKLON[‰]-DĚLKA[m]	24.4-16.00	6.3-249.00	6.3-249.00	5.0-107.00	9.0-50.00	6.1-49.00	5.5-50.00
ULOŽENÍ	písek						


## SCHÉMA ULOŽENÍ POTRUBÍ (PP)

a) V KOMUNIKACI b) VE VOLNÉM TERÉNU

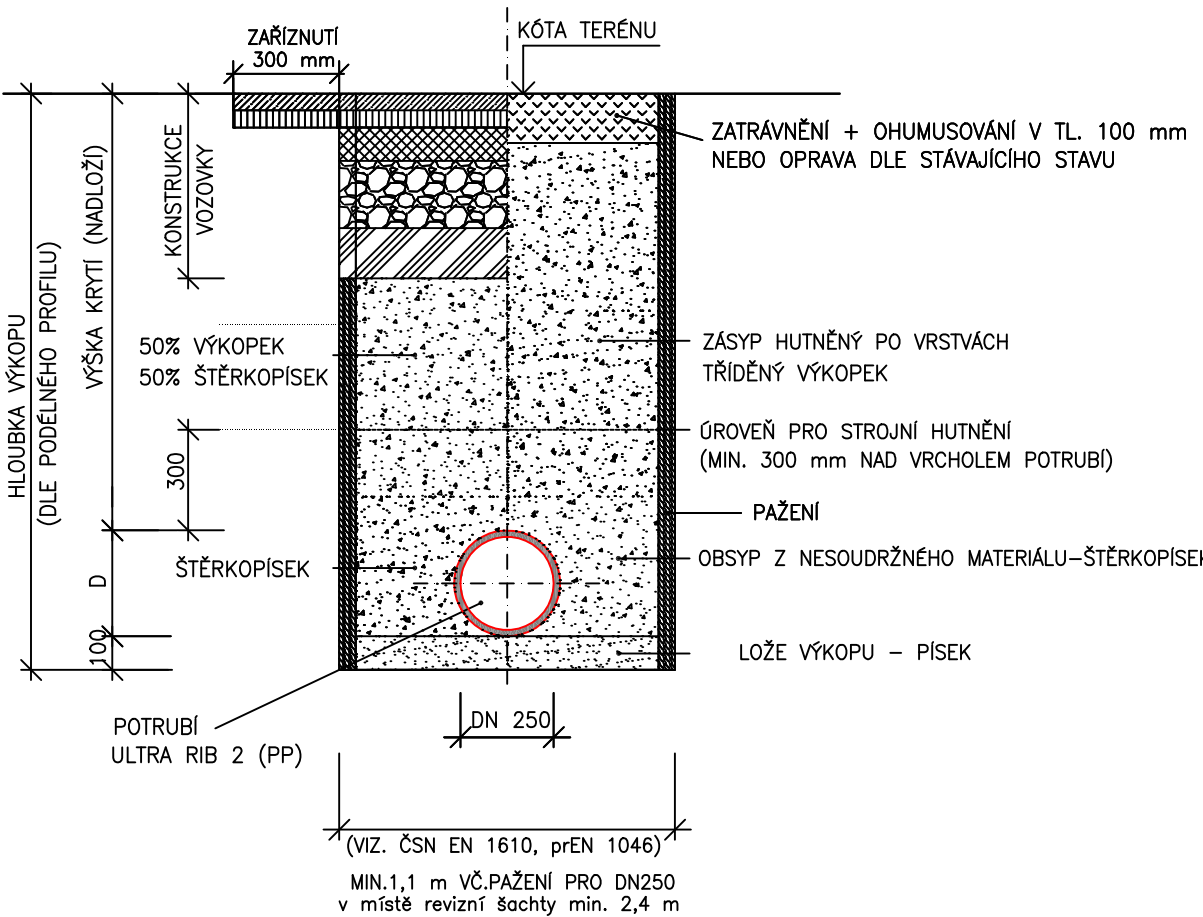

POZNÁMKA:  
OD HLOUBKY VÝKOPU 1,20 m BUDE RÝHA PAŽENA

- POZNÁMKA**
- PŘI POKLÁDCE POTRUBÍ BUDOU DODRŽENY POKYNY KONKRÉTNÍHO VÝROBCE POTRUBÍ
  - PŘI HLOUBKÁCH VÝKOPU VĚTŠÍCH NEŽ 1,2 m BUDE POUŽIT VHDNÝ TYP PAŽENÍ S OHLEDEM NA MÍSTNÍ GEOLOGICKÉ PODMÍNKY, ŠÍŘKA DNA VÝKOPU BUDE ZVĚTŠENA O 0,1 M NA OBE STRANY
  - VHODNOST VYTĚŽENÉ ZEMINY NA OBSYP POTRUBÍ BUDE POSOUZENA PŘI STAVBĚ ZA ÚČASTI PROJEKTANTA A GEOLOGA
  - PŘED ZAHÁJENÍM VÝKOPOVÝCH PRACÍ JE NUTNO VYTÝČIT VŠECHNY STÁVAJÍCÍ INŽENÝRSKÉ SÍTĚ, JEJICH ZÁKRES V SITUACI JE POUZE ORIENTAČNÍ PODLE PODKLADŮ JEDNOTLIVÝCH SPRÁVCŮ VEDENÍ

REVIZE	označení:	-	poznámka:	-		
navrhl:	ING. ANDREOVSKÁ	odp.proj.:	FRANTIŠEK PRSKAVEC			
kraj:	KARLOVARSKÝ	stavební úřad:	HABARTOV			
obec:	HABARTOV	stupeň:	DSP			
datum:	03.2022	zakázka číslo:	220113			
investor:	MĚSTO HABARTOV, NÁM.PRÁTELSTVÍ 112, 357 09 HABARTOV					
místo stavby:	K.Ú. HABARTOV, LITOV, HORNÍ ČÁSTKOV					
<div>Název projektu:</div> <div>HABARTOV</div> <div>STEZKA ÚSEK 8</div>					<div>KV ENGINEERING s.r.o.</div> <div>ZÁVODU MÍRU 5847, KARLOVY VARY PSC 360 17, www.kveng.cz, info@kveng.cz Tel.: 353447911 Fax: 353447929</div>	
SO(PS):		SO.301 SPLAŠKOVÁ KANAL. GRAVITAČNÍ				
profese:		VODOHOSPODÁŘSKÁ				
příloha:		PODELNÝ PROFIL - STOKA "A" - 1.DÍL			číslo přílohy: D.3.6	
Výkres je duševním majetkem firmy KV engineering spol. s r.o., nesmí být použit a kopírován třetí osobou, ji předán či jinak s ním nakládáno bez písemného souhlasu firmy KV engineering spol. s r.o.					formát:	4A4
					měřítka:	1:100100