

DRUH POVRCHU	komunikace- asphalt		neplodná půda									
VZDÁL. OBJEKTŮ A VRCHOL. BODŮ	15.00	70.00	29.00	16.00	25.00	7.00	55.00	8.00	31.50	38.50	17.00	32.00
OZNAČENÍ VRCHOLOVÝCH BODŮ												

MĚŘÍTKA 1:1000/100

KANALIZACE VÝTLAK LÍTOV


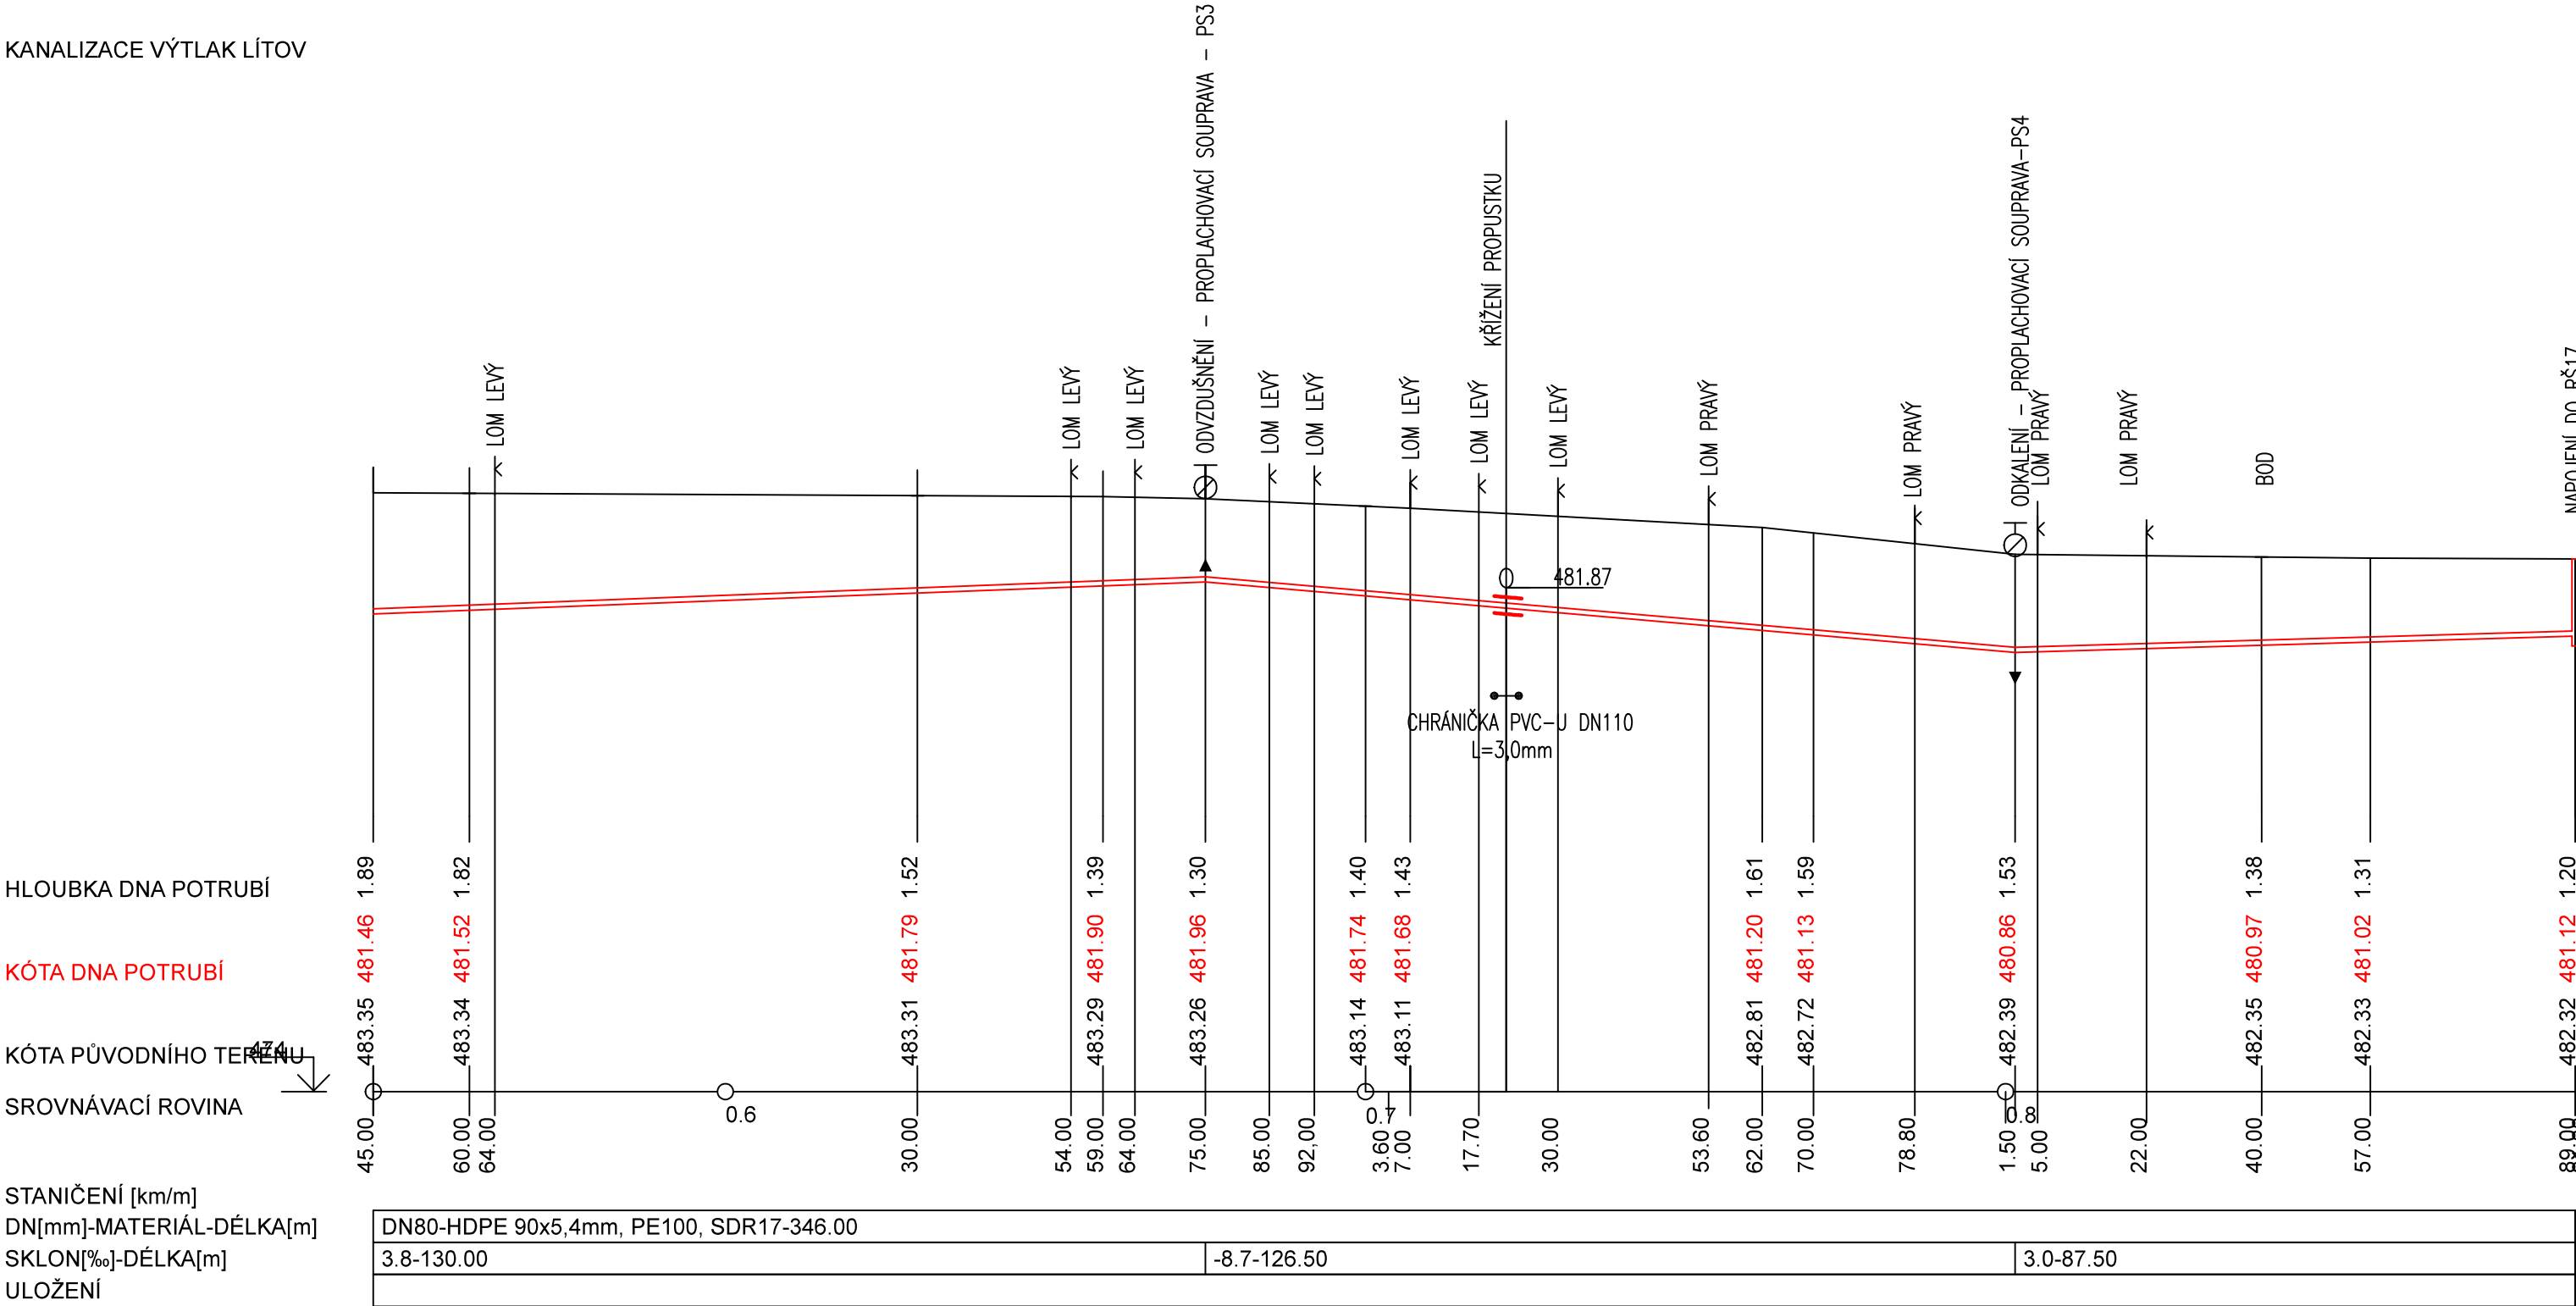


SCHÉMA ULOŽENÍ POTRUBÍ (PE)

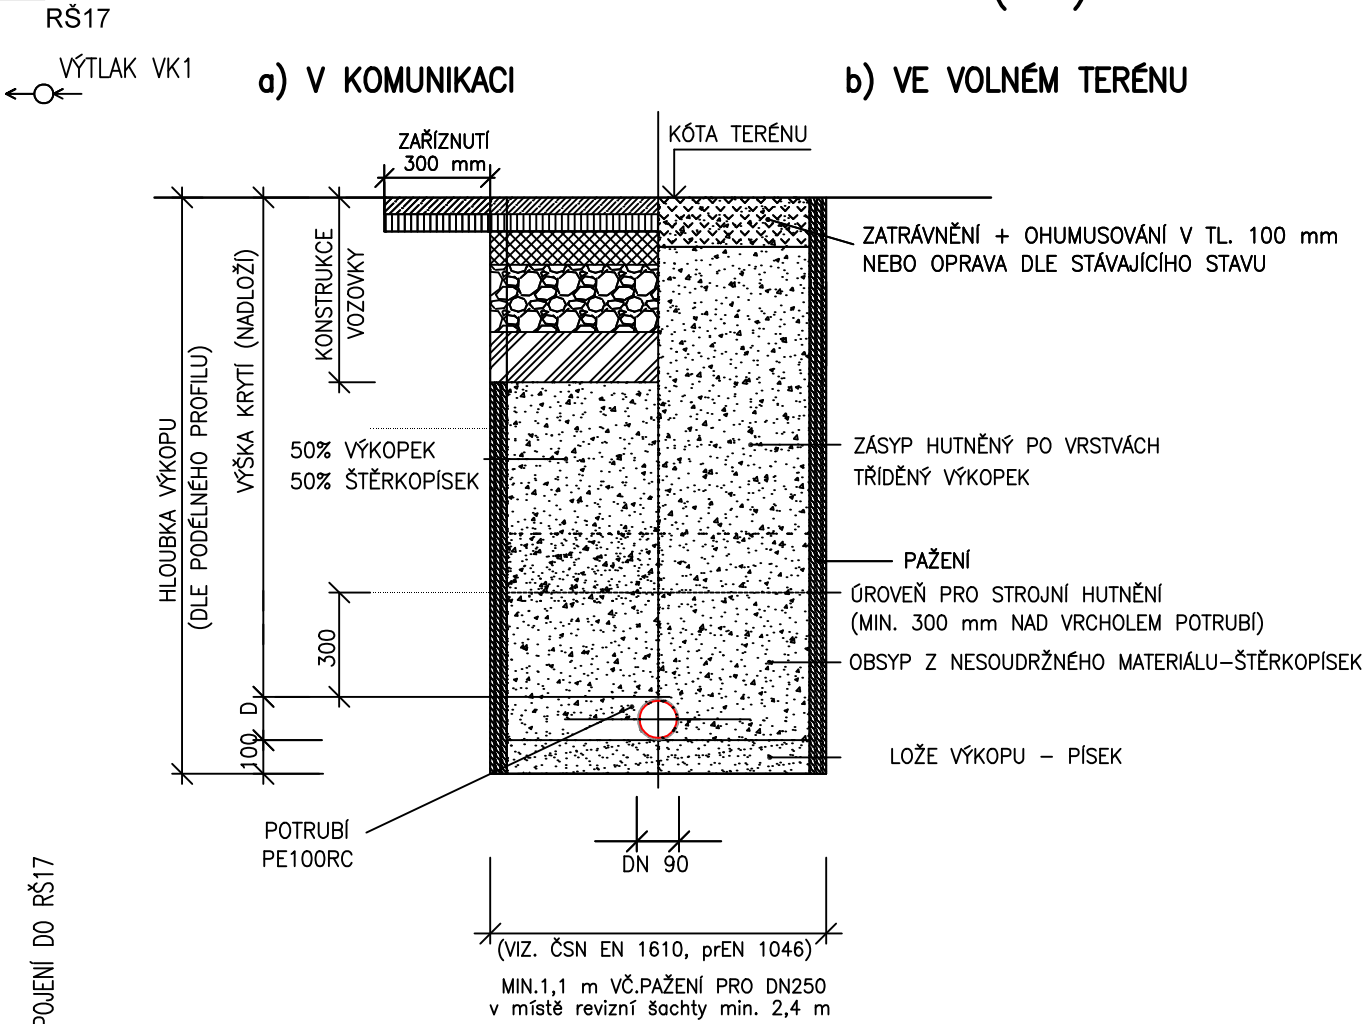

REVIZE	označení: -	poznámka: -
navrhl:	ING. ANDREOVSKÁ	odp.proj.: FRANTIŠEK PRSKAVEC
kraj:	KARLOVARSKÝ	stavební úřad: HABARTOV
obec:	HABARTOV	stupeň: DSP
datum:	03.2022	zakázka číslo: 220113
investor:	MĚSTO HABARTOV, NÁM.PŘÁTELSTVÍ 112, 357 09 HABARTOV	
místo stavby:	K.Ú. HABARTOV, LÍTOV, HORNÍ ČÁSTKOV	
Název projektu:		
HABARTOV STEZKA ÚSEK 8		
SO(PS):	SO.302 SPLAŠKOVÁ KANAL.-VÝTLAK	
profese:	VODOHOSPODÁŘSKÁ	
příloha:	PODÉLNÝ PROFIL - VÝTLAK "VK1" - 2.DÍL	číslo přílohy: D.3.9
Výkres je duševním majetkem firmy KV engineering spol. s r.o., nesmí být použit a kopírován třetí osobou, ji předán či jinak s ním nakládáno bez písemného souhlasu firmy KV engineering spol. s r.o.		formát: 3A4 měřítko: 1:1000/100