

KATASTRÁLNÍ ÚZEMÍ
DRUH POVRCHU

DÝŠINA
KOMUNIKACE – PENETRAČNÍ MAKADAM

SLUNEČNÁ ULICE M 1:500/50
km 0,00000 – km 0,146

Sklonové poměry

Niveleta


Terén

SROVNÁVACÍ ROVINA:

STANIČENÍ:

SMĚROVÉ POMĚRY:

VZDALENOST PŘ. ŘEZŮ:

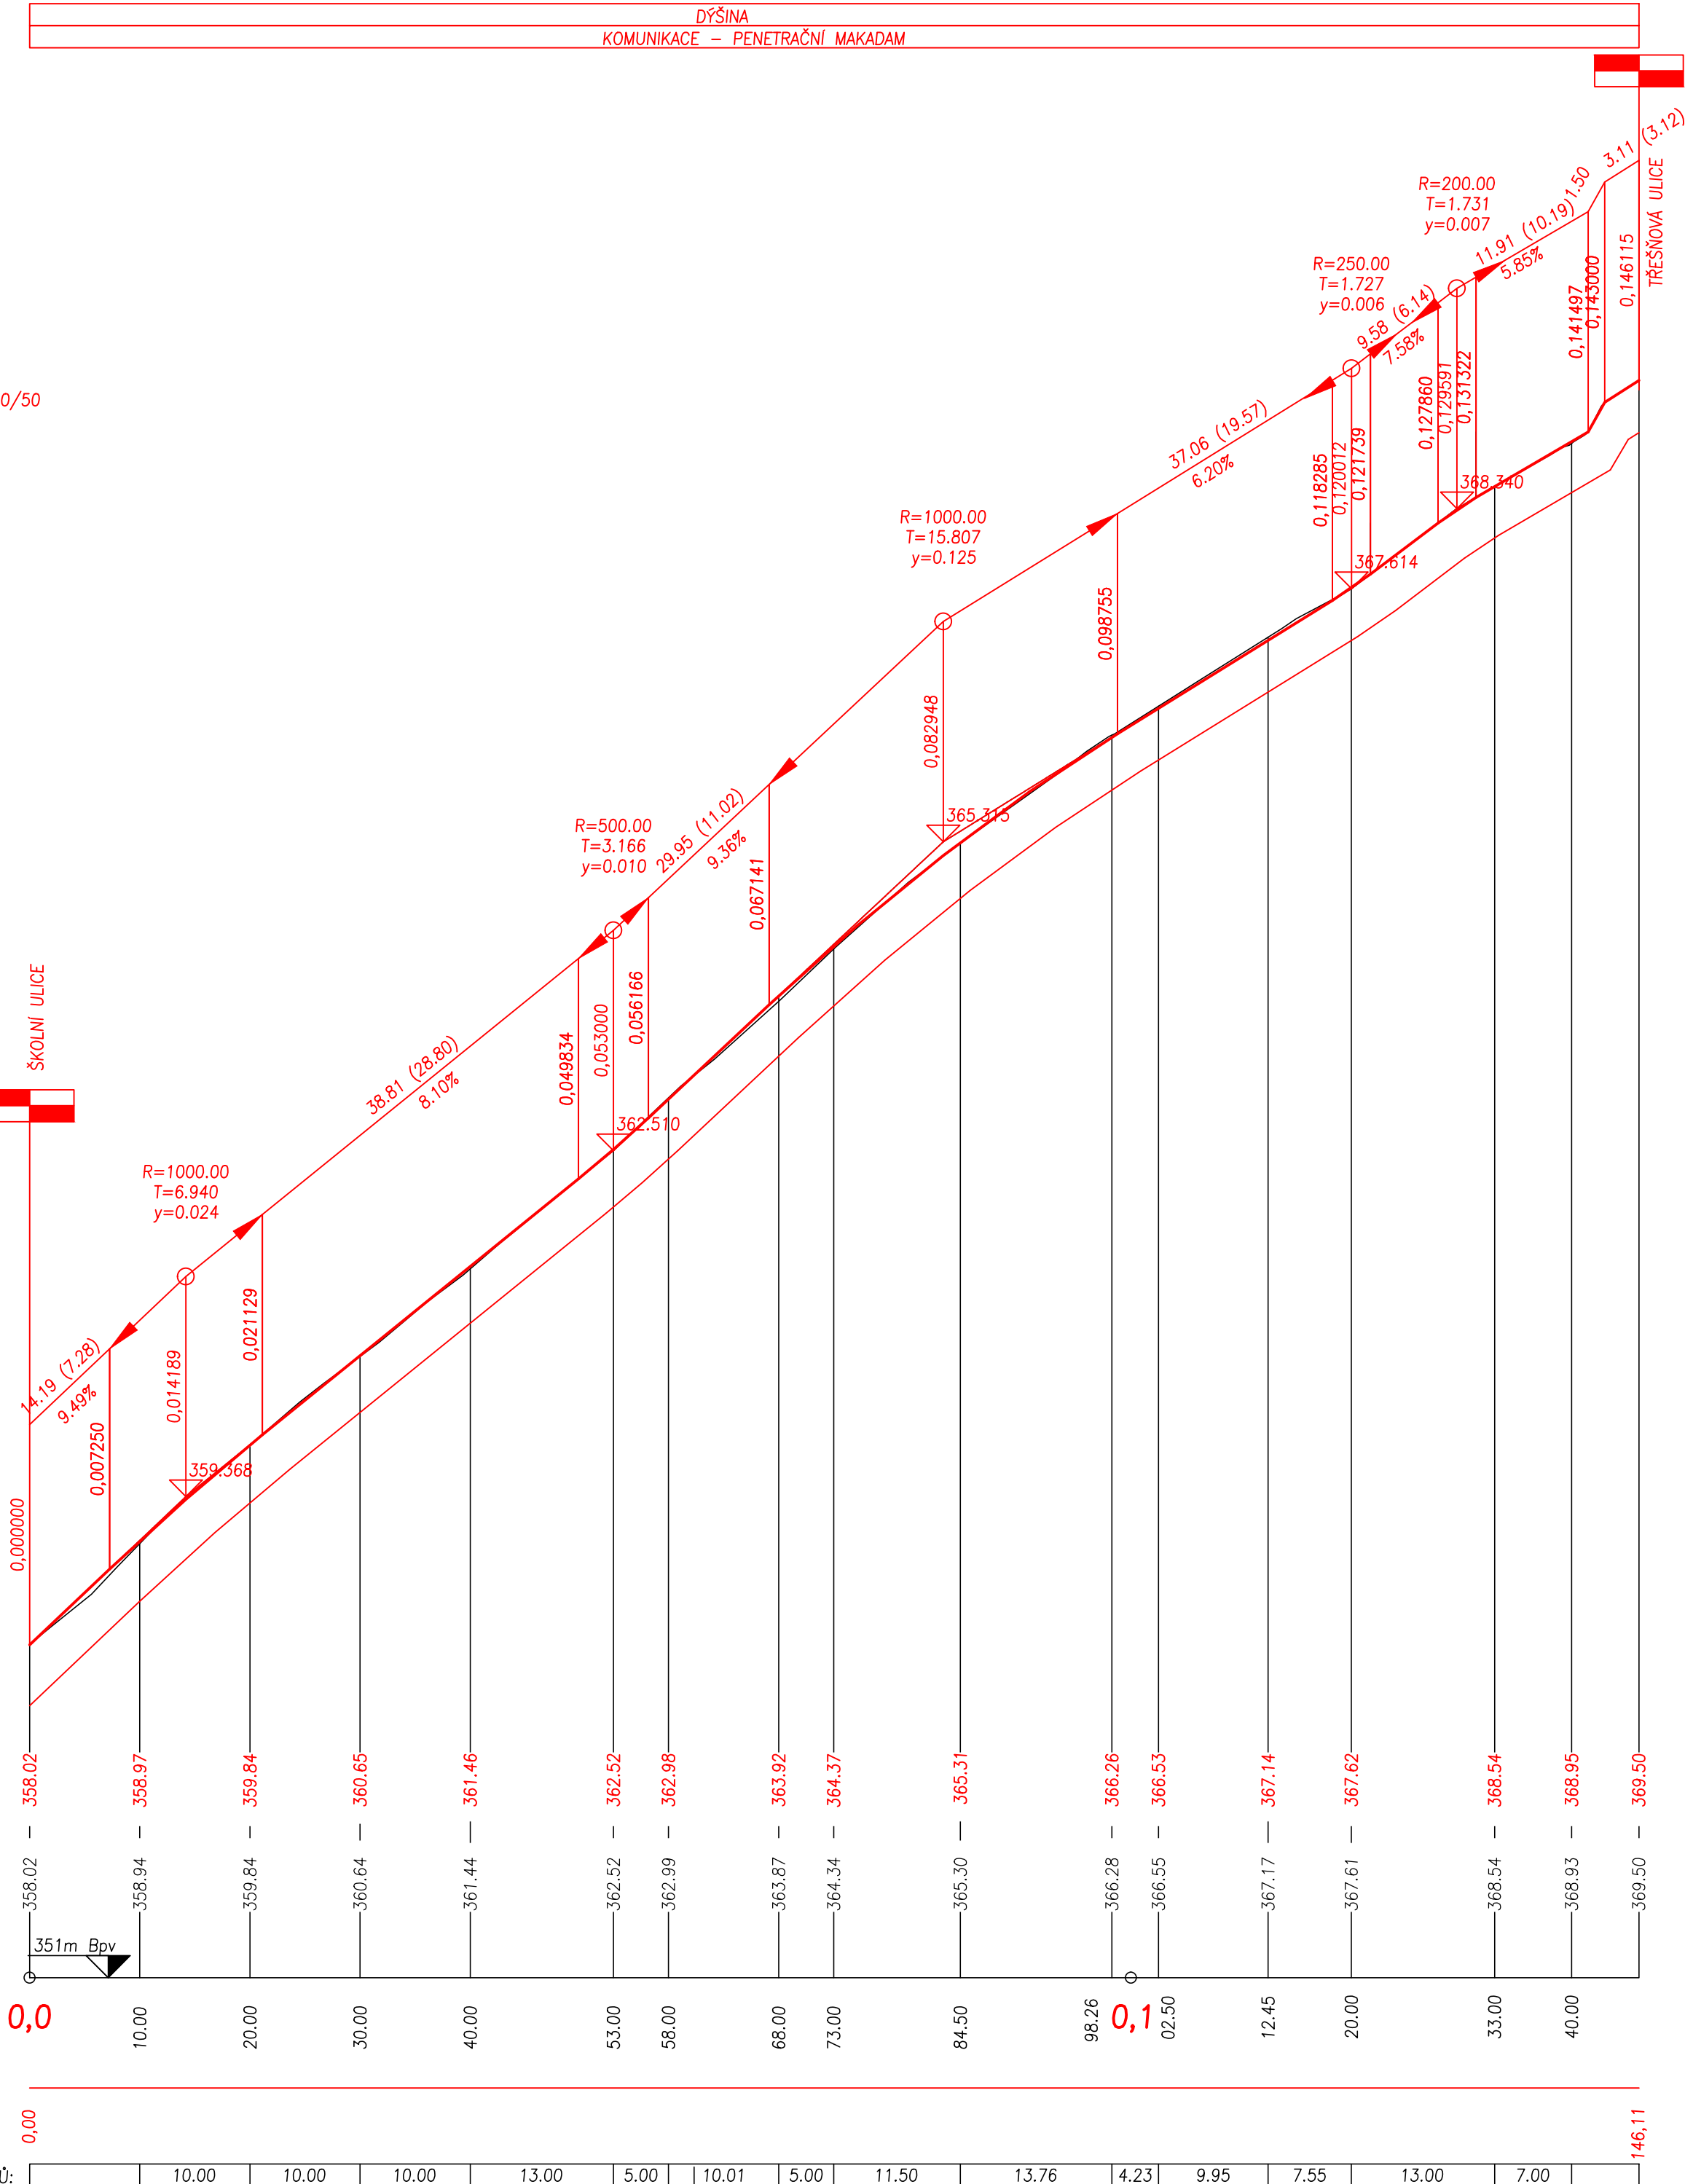

POZN.: před zahájením výkopových prací je nutné vytýčit pozemní inž. síť

ing. Viktor Vaidiš, Nová Huť 51, 330 02 Dýšina
775 200 158, viktorvaidis@seznam.cz

Vypracoval: Ing. Viktor Vaidiš	Vedoucí projektu: Ing. Viktor Vaidiš	HIP:	
MÚ (OÚ) : Dýšina	Kraj: Plzeňský	Datum:	01/2020
Zadavatel: Obec Dýšina, náměstí Míru 30 , 330 02		Měřítko:	1:500/50
Název akce: DÝŠINA – SLUNEČNÁ ULICE REKONSTRUKCE MK		Číslo zakázky:	10-20
		Stupeň:	DSPS Paré:
Obsah: SO 101 KOMUNIKACE PODÉLNÝ PROFIL		Číslo přílohy: 3	Formát: 3A4