



ETAPA 3

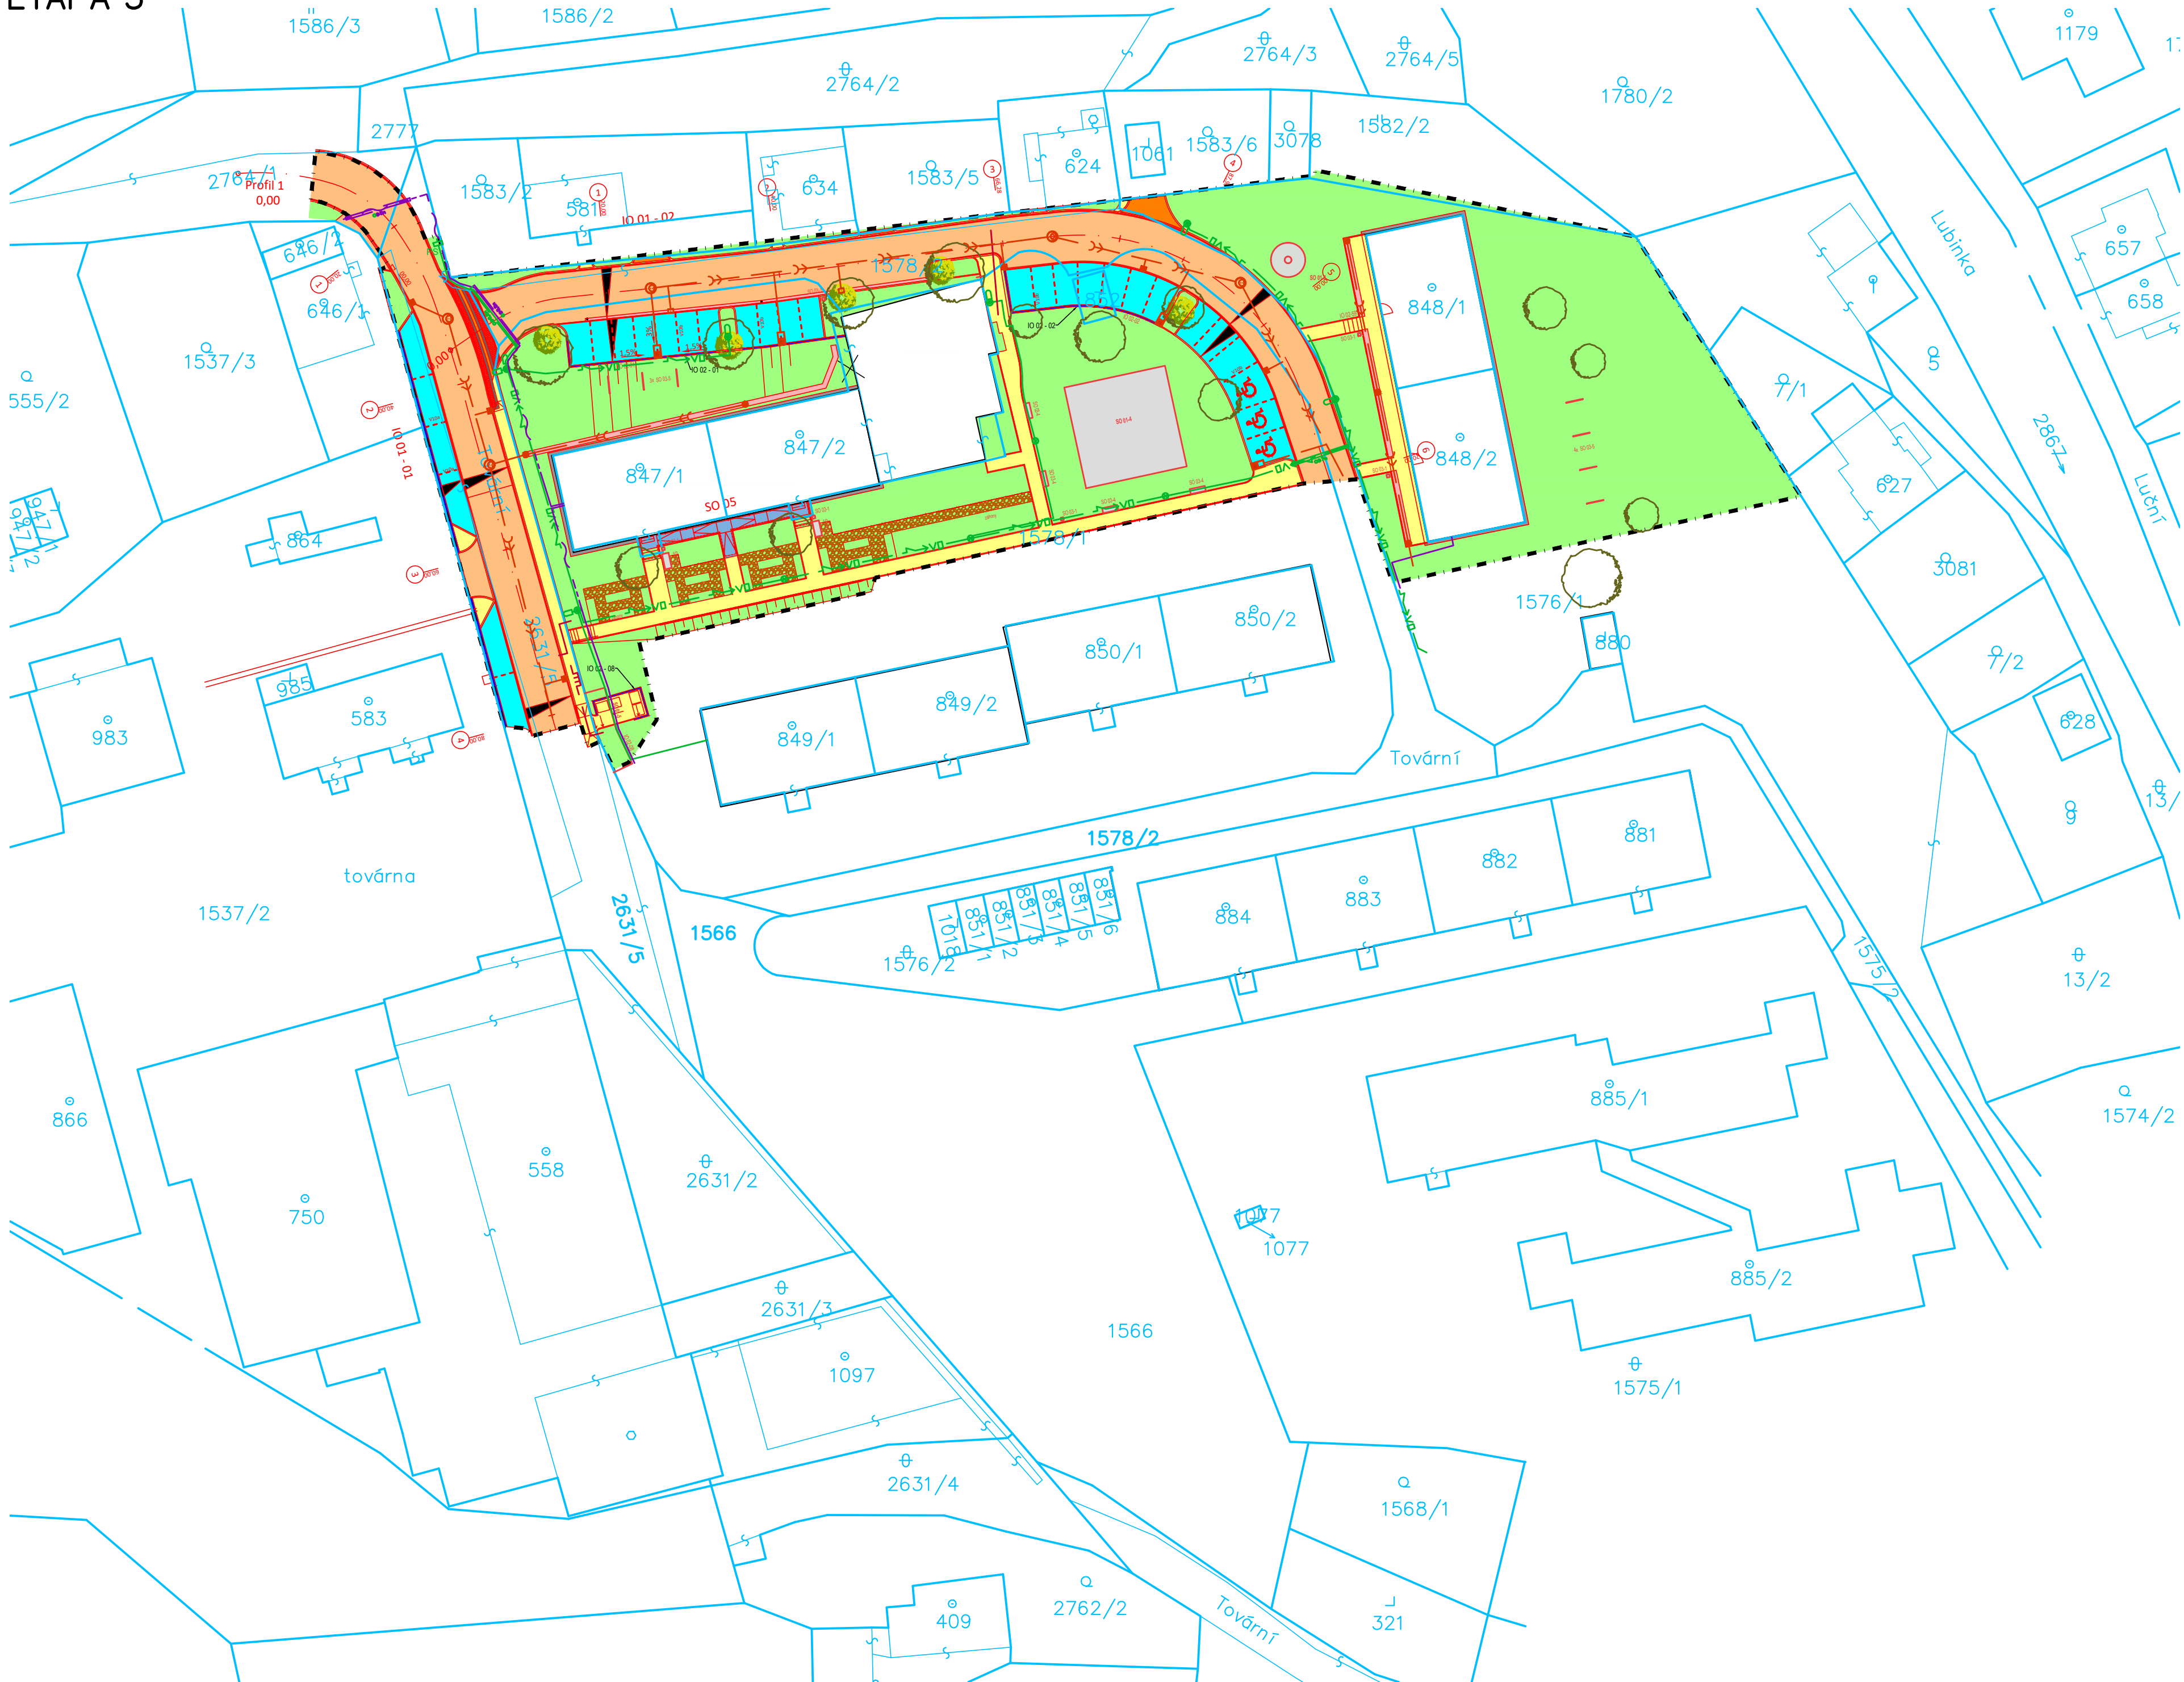


ETAPY 1,2,3



ETAPA 2

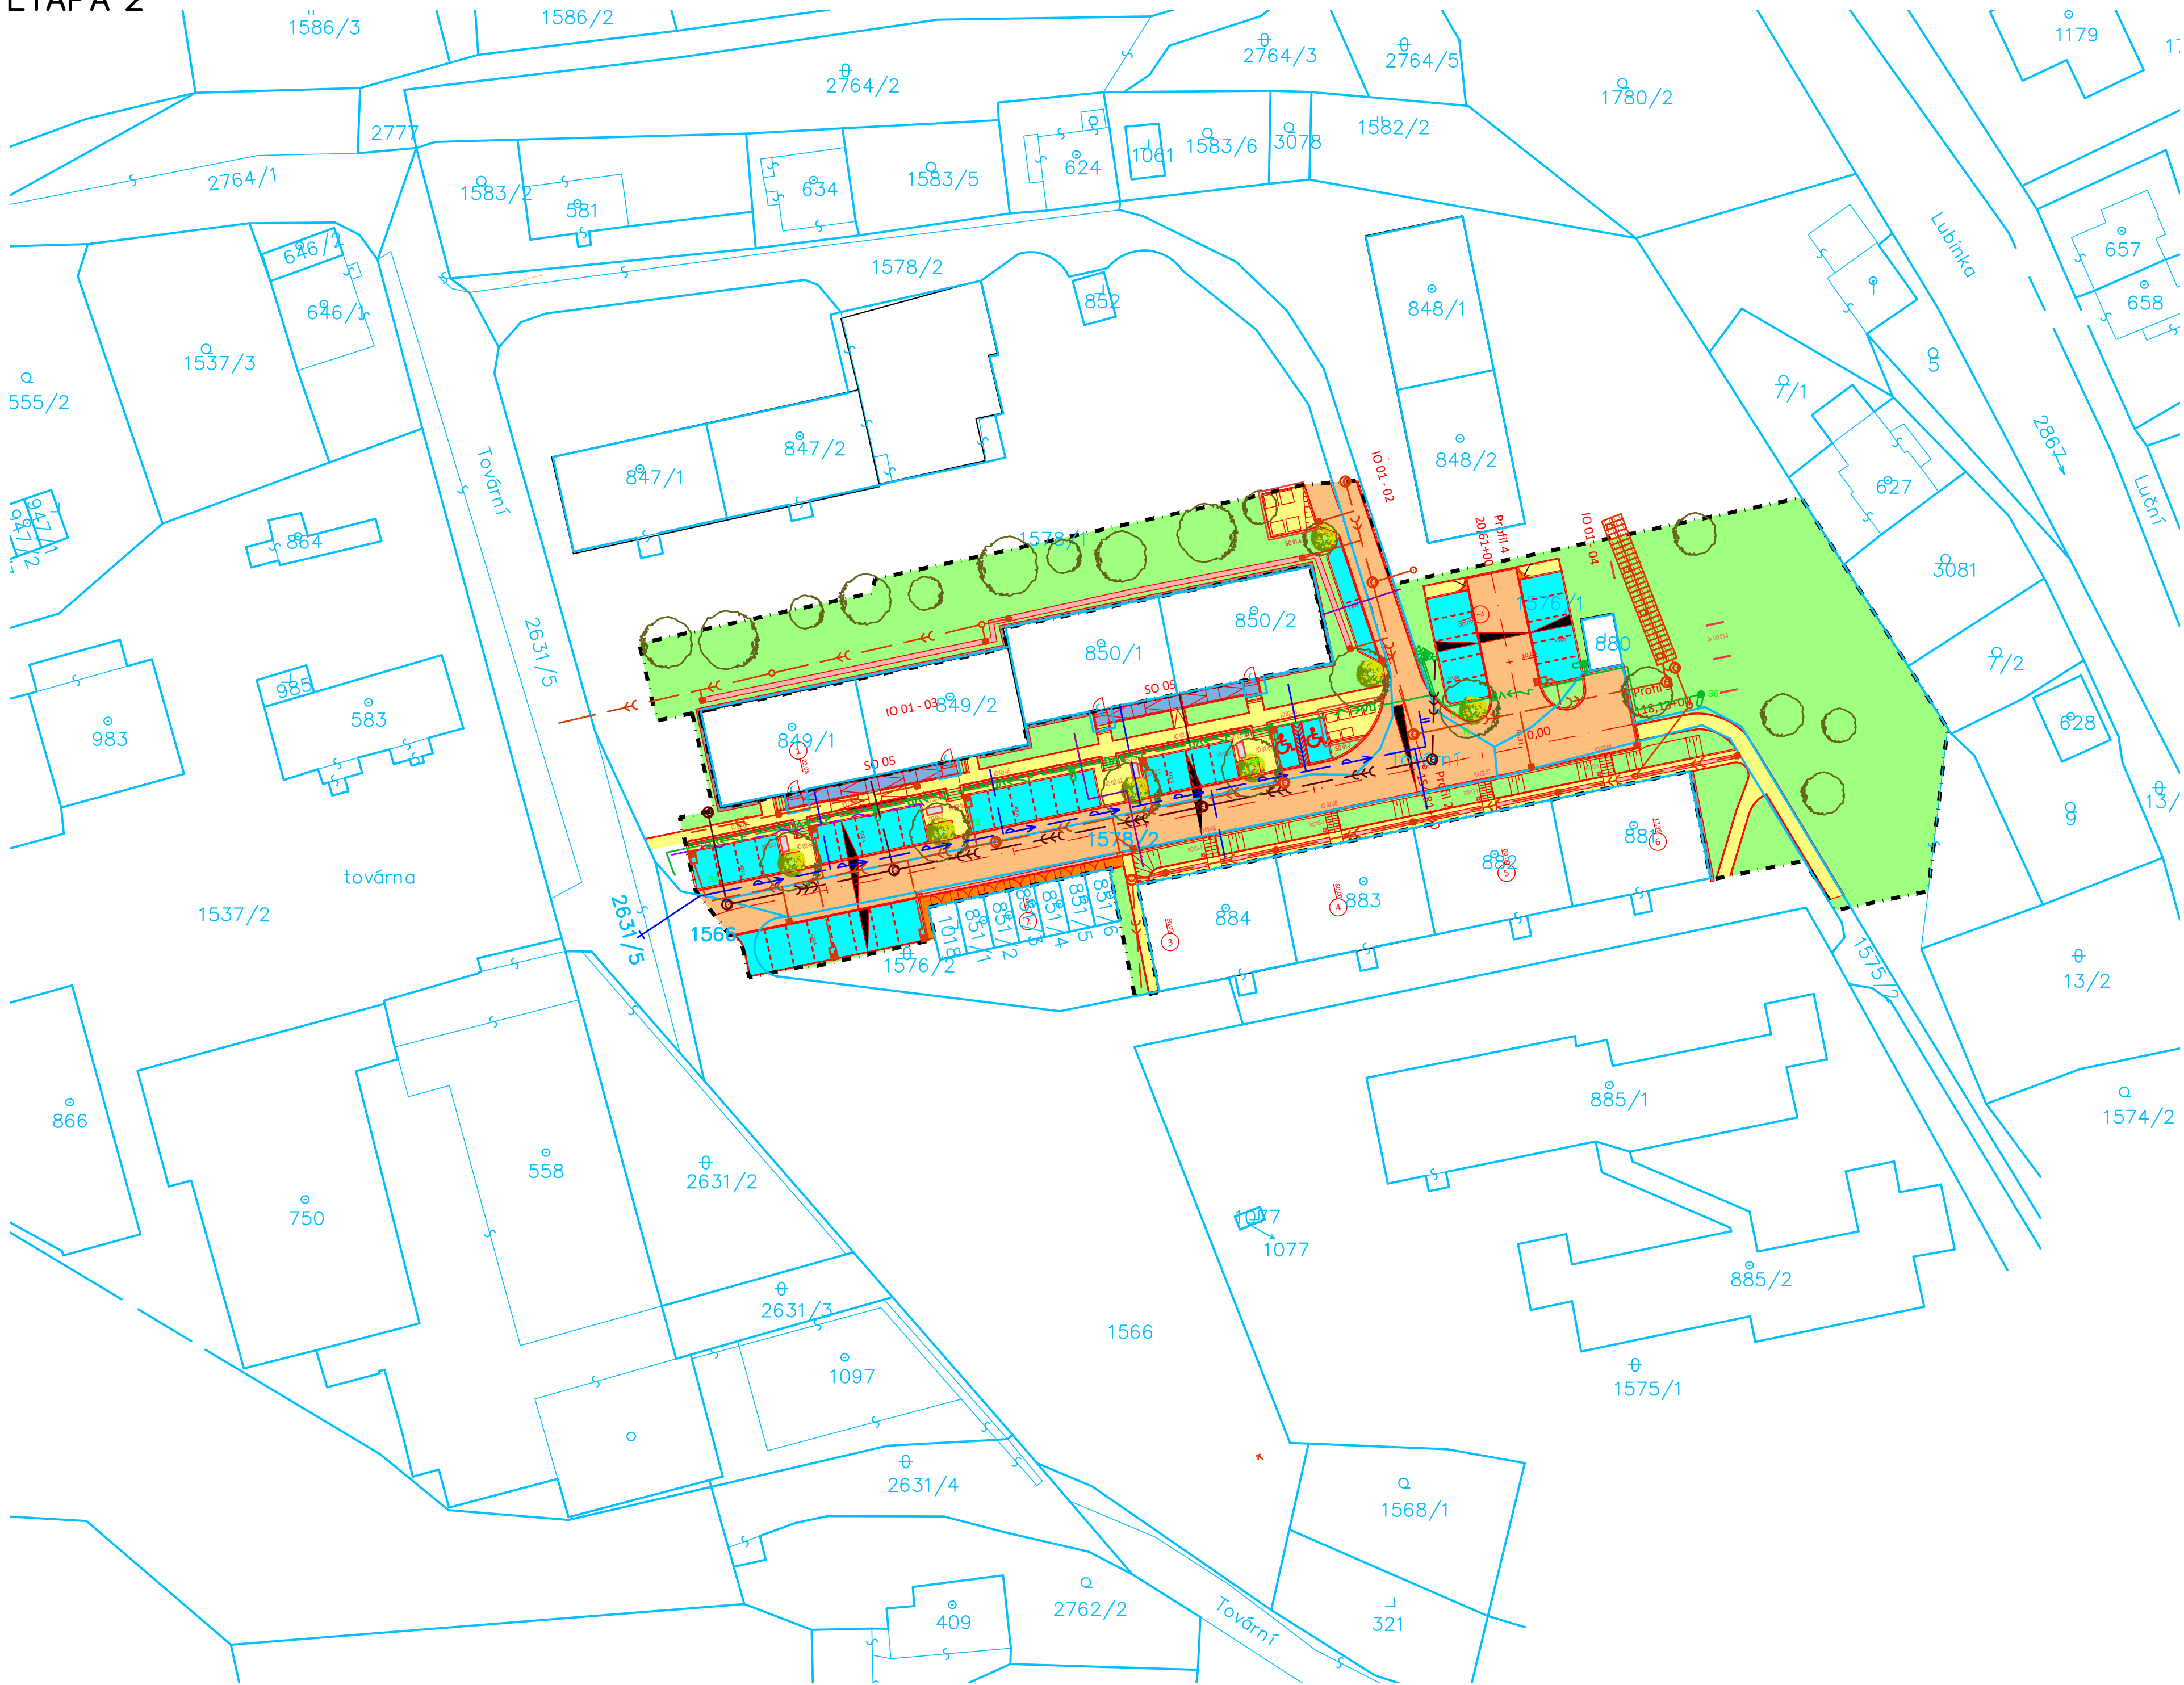

ETAPA 1

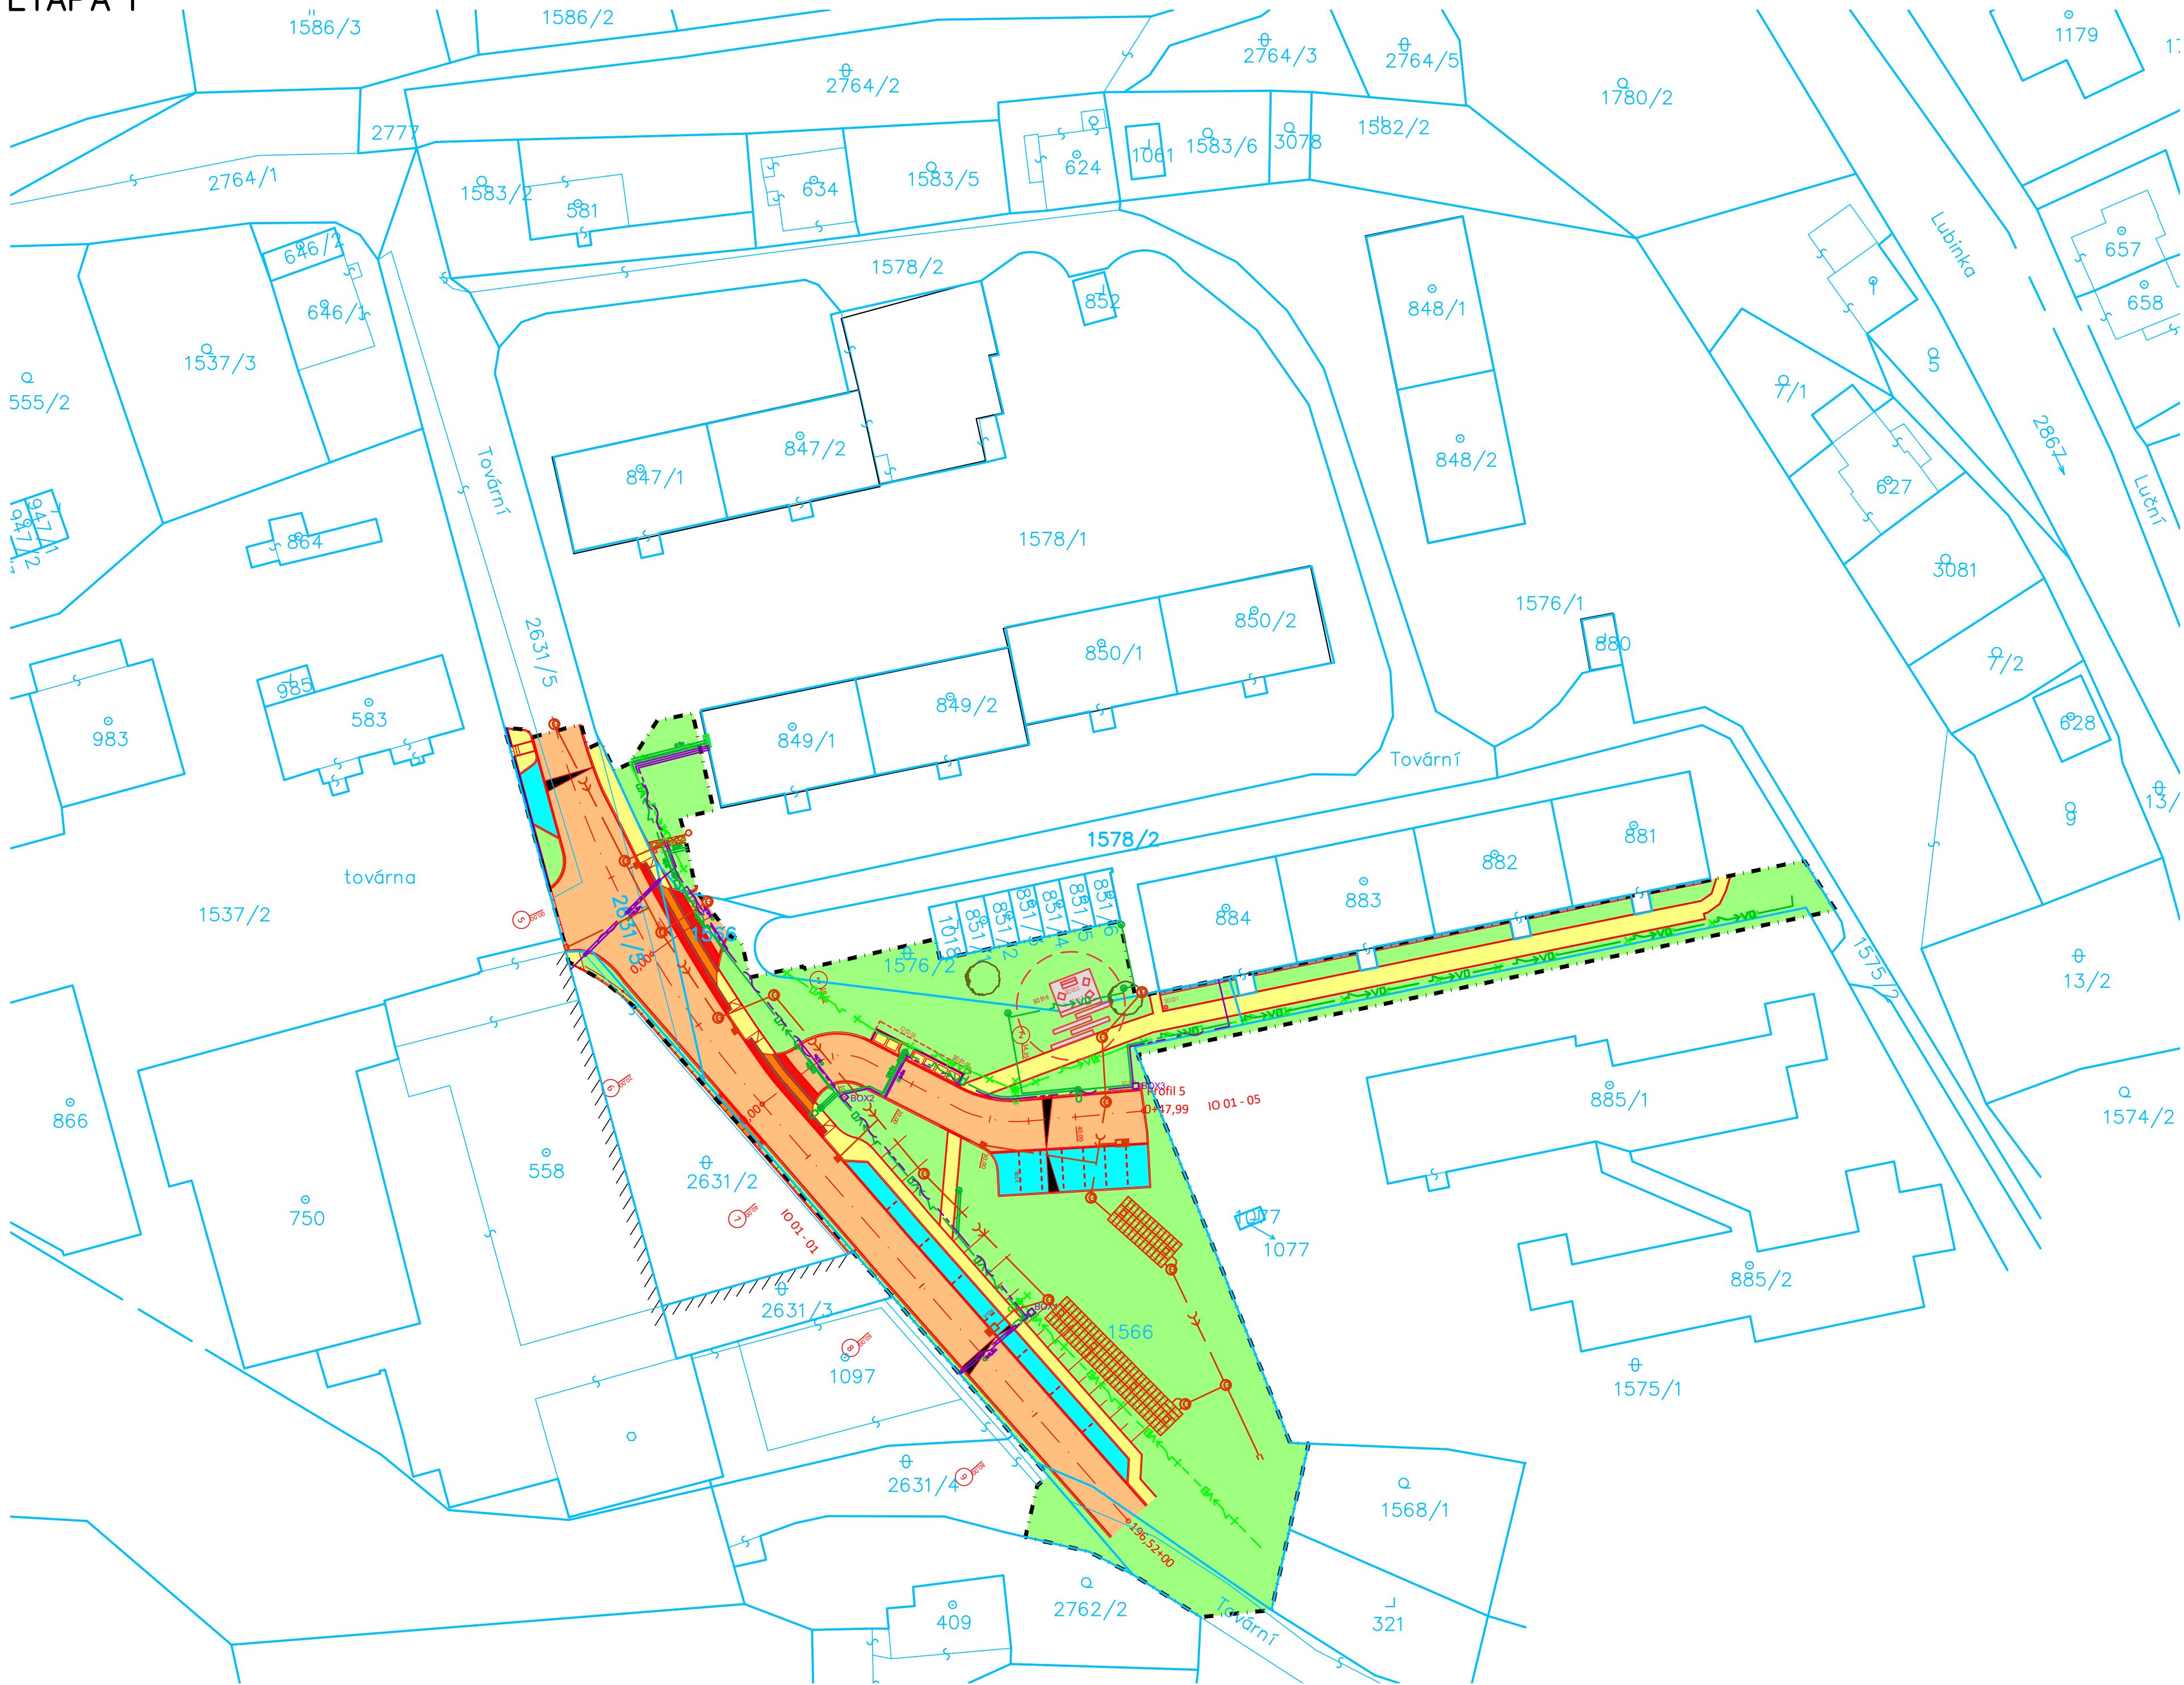

- VOZOVKA – ASFALTOVÁ KONSTRUKCE
- VOZOVKA – DLÁŽEŽNÁ PLOCHA (Kamenná dlažba 10/10)
- PARKOVACÍ STÁNÍ (Kamenná dlažba 10/10)
- CHODNÍK – DLÁŽEŽNÁ PLOCHA (Kamenná dlažba 5/5)
- CHODNÍK – MLATOVÁ PLOCHA
- ZELENÍ
- ZELENÝ PÁS PRO POPÍNAVÉ ROSTLINY
- HMATOVÉ DLÁŽBY – UMĚLÝ KÁMEN S VYSTUPKY
- HLADKÉ KAMENNÉ LEMOVÁNÍ HMATOVÉ DLÁŽBY
- OKAPOVÝ CHODNÍČEK – BET. DLÁŽEŽICE S MOZAIKOVÝM VZOREM
- PŘELOŽENÝ ŽLAB Z KAMENNÝCH KOSTEK
- OPĚRNÉ ZDI A SCHODIŠTĚ
- SESTAVA KANALIZACE, ODVODNĚNÍ POVRCHŮ
- VSÁKOVACÍ ZÁŘÍZENÍ
- VEŘEJNÉ OSVĚTLENÍ
- PŘELOŽKA TEPLÝVODU
- PŘELOŽKA PLYNOVODU STL
- PŘELOŽKA VODOVODU
- PŘELOŽKA KANALIZACE, JEDNOTNĚ
- OPTICKÁ SÍŤ