

















Legenda datové sítě:

 - |   |   |
|---|---|
|  | nový box datový SGLB 1230                       |
|  | nová chránička HDPE 40                          |
|  | obetonování chrániček HDPE s rezervou KF 090900 |
|  |   |
|  |   |

### Legenda VO


- |   |   |
|---|---|
|  | nový rozvaděč veřejného osvětlení (RVO SI/AN/PP)          |
|  | stávající svítelný bod slitinný na hebné, sloup (70W, 7m) |
|  | stávající svítelný bod slitinný na ocel, sloup (150W, 8m) |
|  | stávající svítelný sloupček parkový (70W, 1,2 m)          |
|  | stávající rozhas  |
|  | stávající podpěrný bod CETIN                              |
|  | nový svítelný bod slitinný s výložníkem (100W/70W, 8m)    |
|  | nový svítelný bod slitinný bez výložníku (50W, 6m)        |
|  | nový svítelný bod parkový na ocel, sloup (50W, 4,5m)      |
|  | nový svítelný sloupček parkový (SA120/70W, 1,2 m)         |
|  | stávající podzemní vedení VO (AKR-XJ 4Bx25)               |
|  | stávající venkovní vedení VO (AŘE16)                      |
|  | nové podzemní vedení VO (CKR-XJ 4x16)                     |
|  | obestromaná chránička vedení VO (KRF 09063)               |
|  | zazrání chránička vedení VO (KRF 09063)                   |
|  | zazrání VO ke zrušení                                     |

Legenda přeložek sítí:

- |           |   |
|-----------|---|
| — — — — — | pištoljka podzemnitno vedeni CETIN          |
| — — — — — | pištoljka podzemnitno NN vedeni ČEZ         |
| — — — — — | pištoljka kanalizacije                      |
| — — — — — | obetovalna črnilna stajaljšico vedeni CETIN |
| — — — — — | obetovalna črnilna stajaljšico vedeni ČEZ   |
| — — — — — | zrušeno CETIN                               |
| — — — — — | zrušeno ČEZ                                 |
| — — — — — | zrušeno kanalizacije                        |


### Legenda stávajících sítí:

- sčítanová nadzarní ETIN
- sčítanová podzarní ETIN
- VN ČEZ nadzarní izolovery
- NN ČEZ nadzarní
- NN ČEZ nadzarní
- vodovod
- kanalizace jednorná
- kanalizace spřasková
- plyn STL GasNet

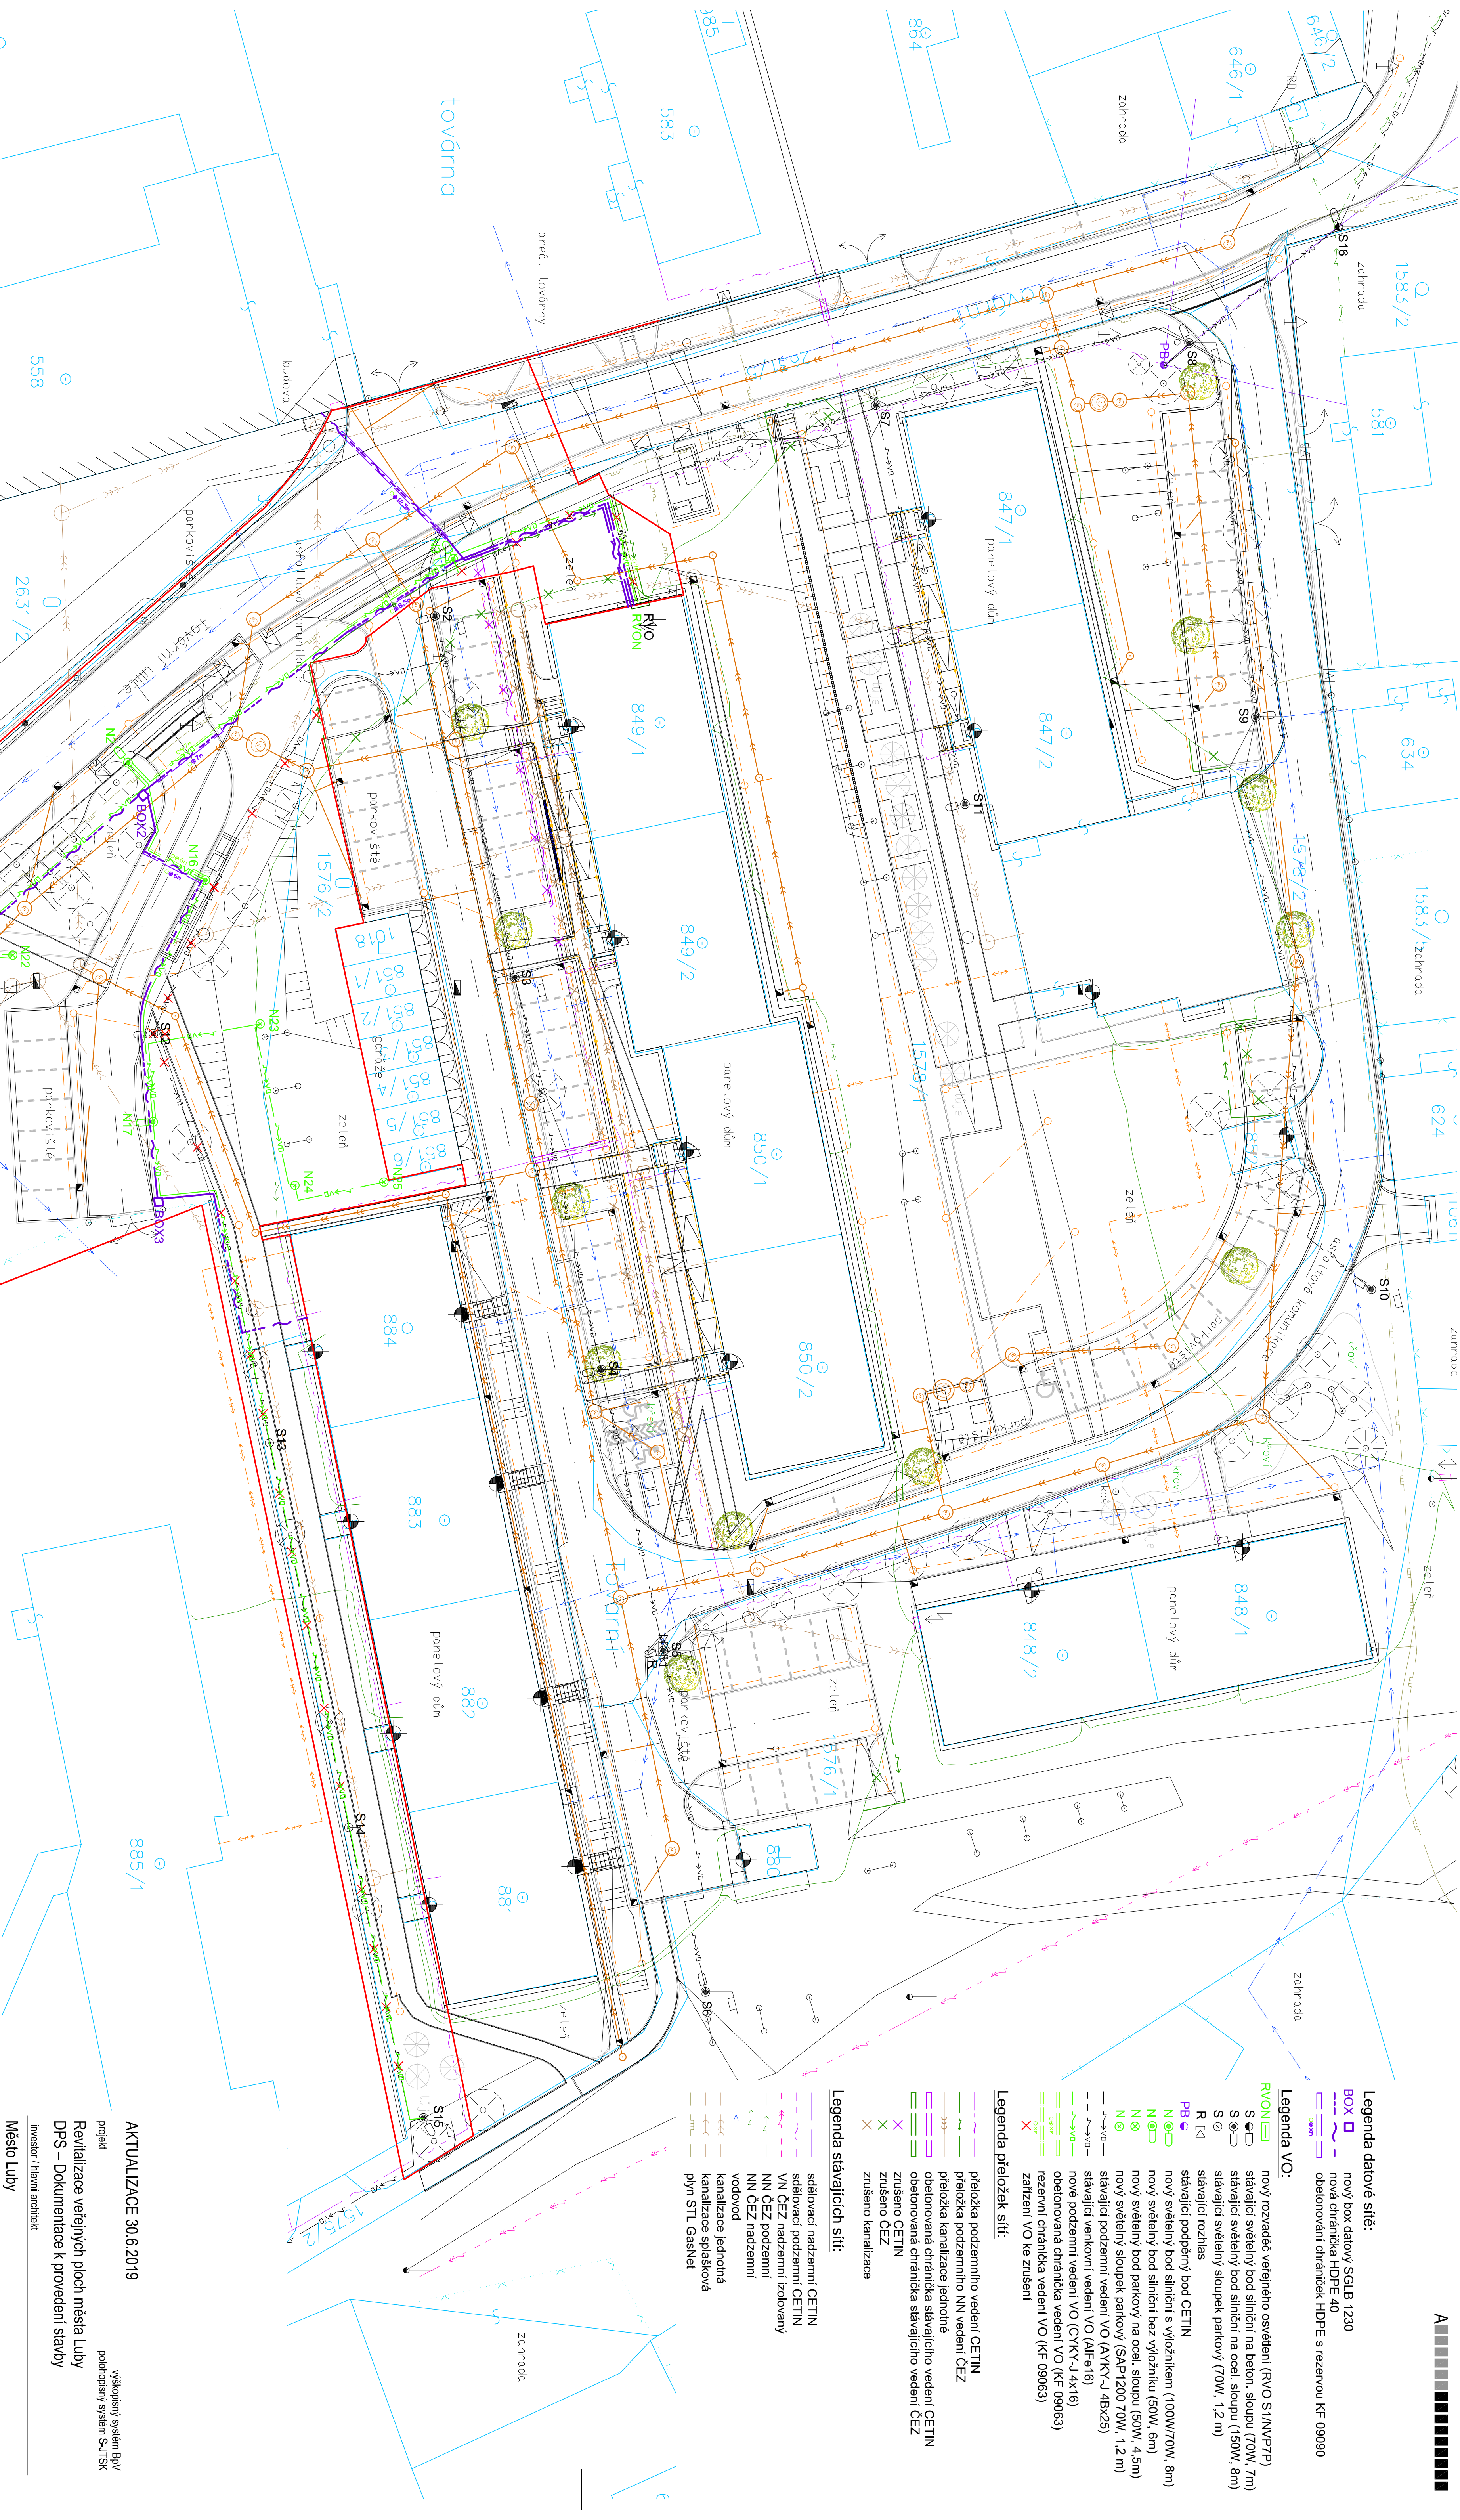

### Řezy výkopů v terénu:

Ostatní potřebné údaje viz Technická zpráva

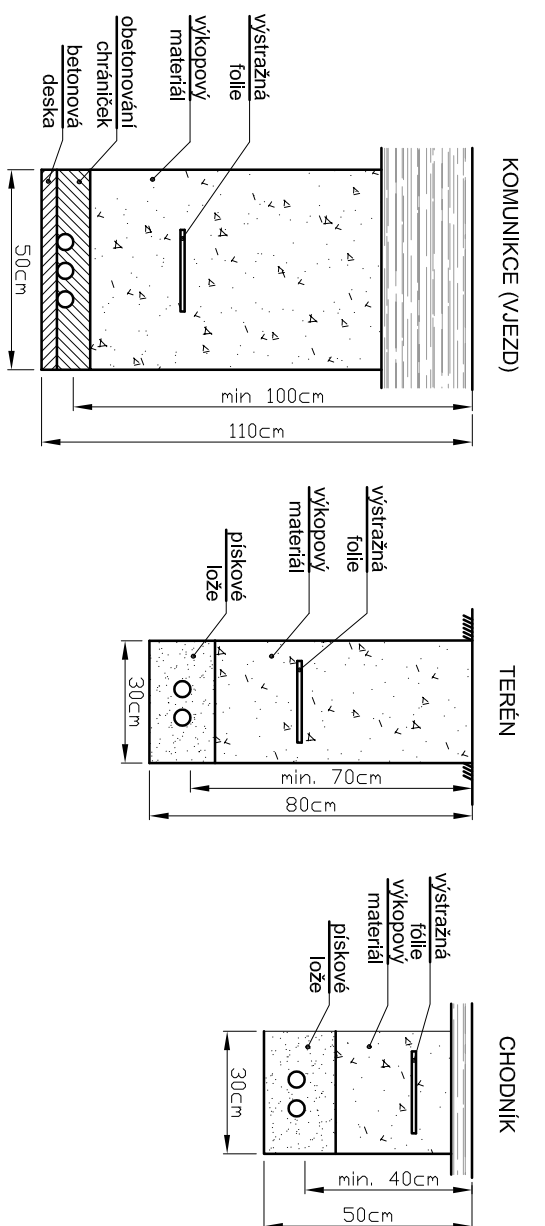

AKTUALIZACE 30.6.2019

projekt polohopisný systém S-JTSK

Revitalizace veřejných ploch města | Uhv

DPS – Dokumentace k provedení stavby

investor / hlavní architekt

Město Luby

A69 – arcnitekti s.r.o

výtisk / dokument

# Optická síť IO 06 - lok. A, etapa 1

## Situační výkres

číslo výkresu / dokumentu	LUB_DPS_D.2.6.02_E1
atřibuty dokumentu	paré č.