



ÚPRAVY POD A V OKOLÍ LÁVKY – ČÁST 1 1:100

LEVOBŘEŽNÍ ČÁST LÁVKY

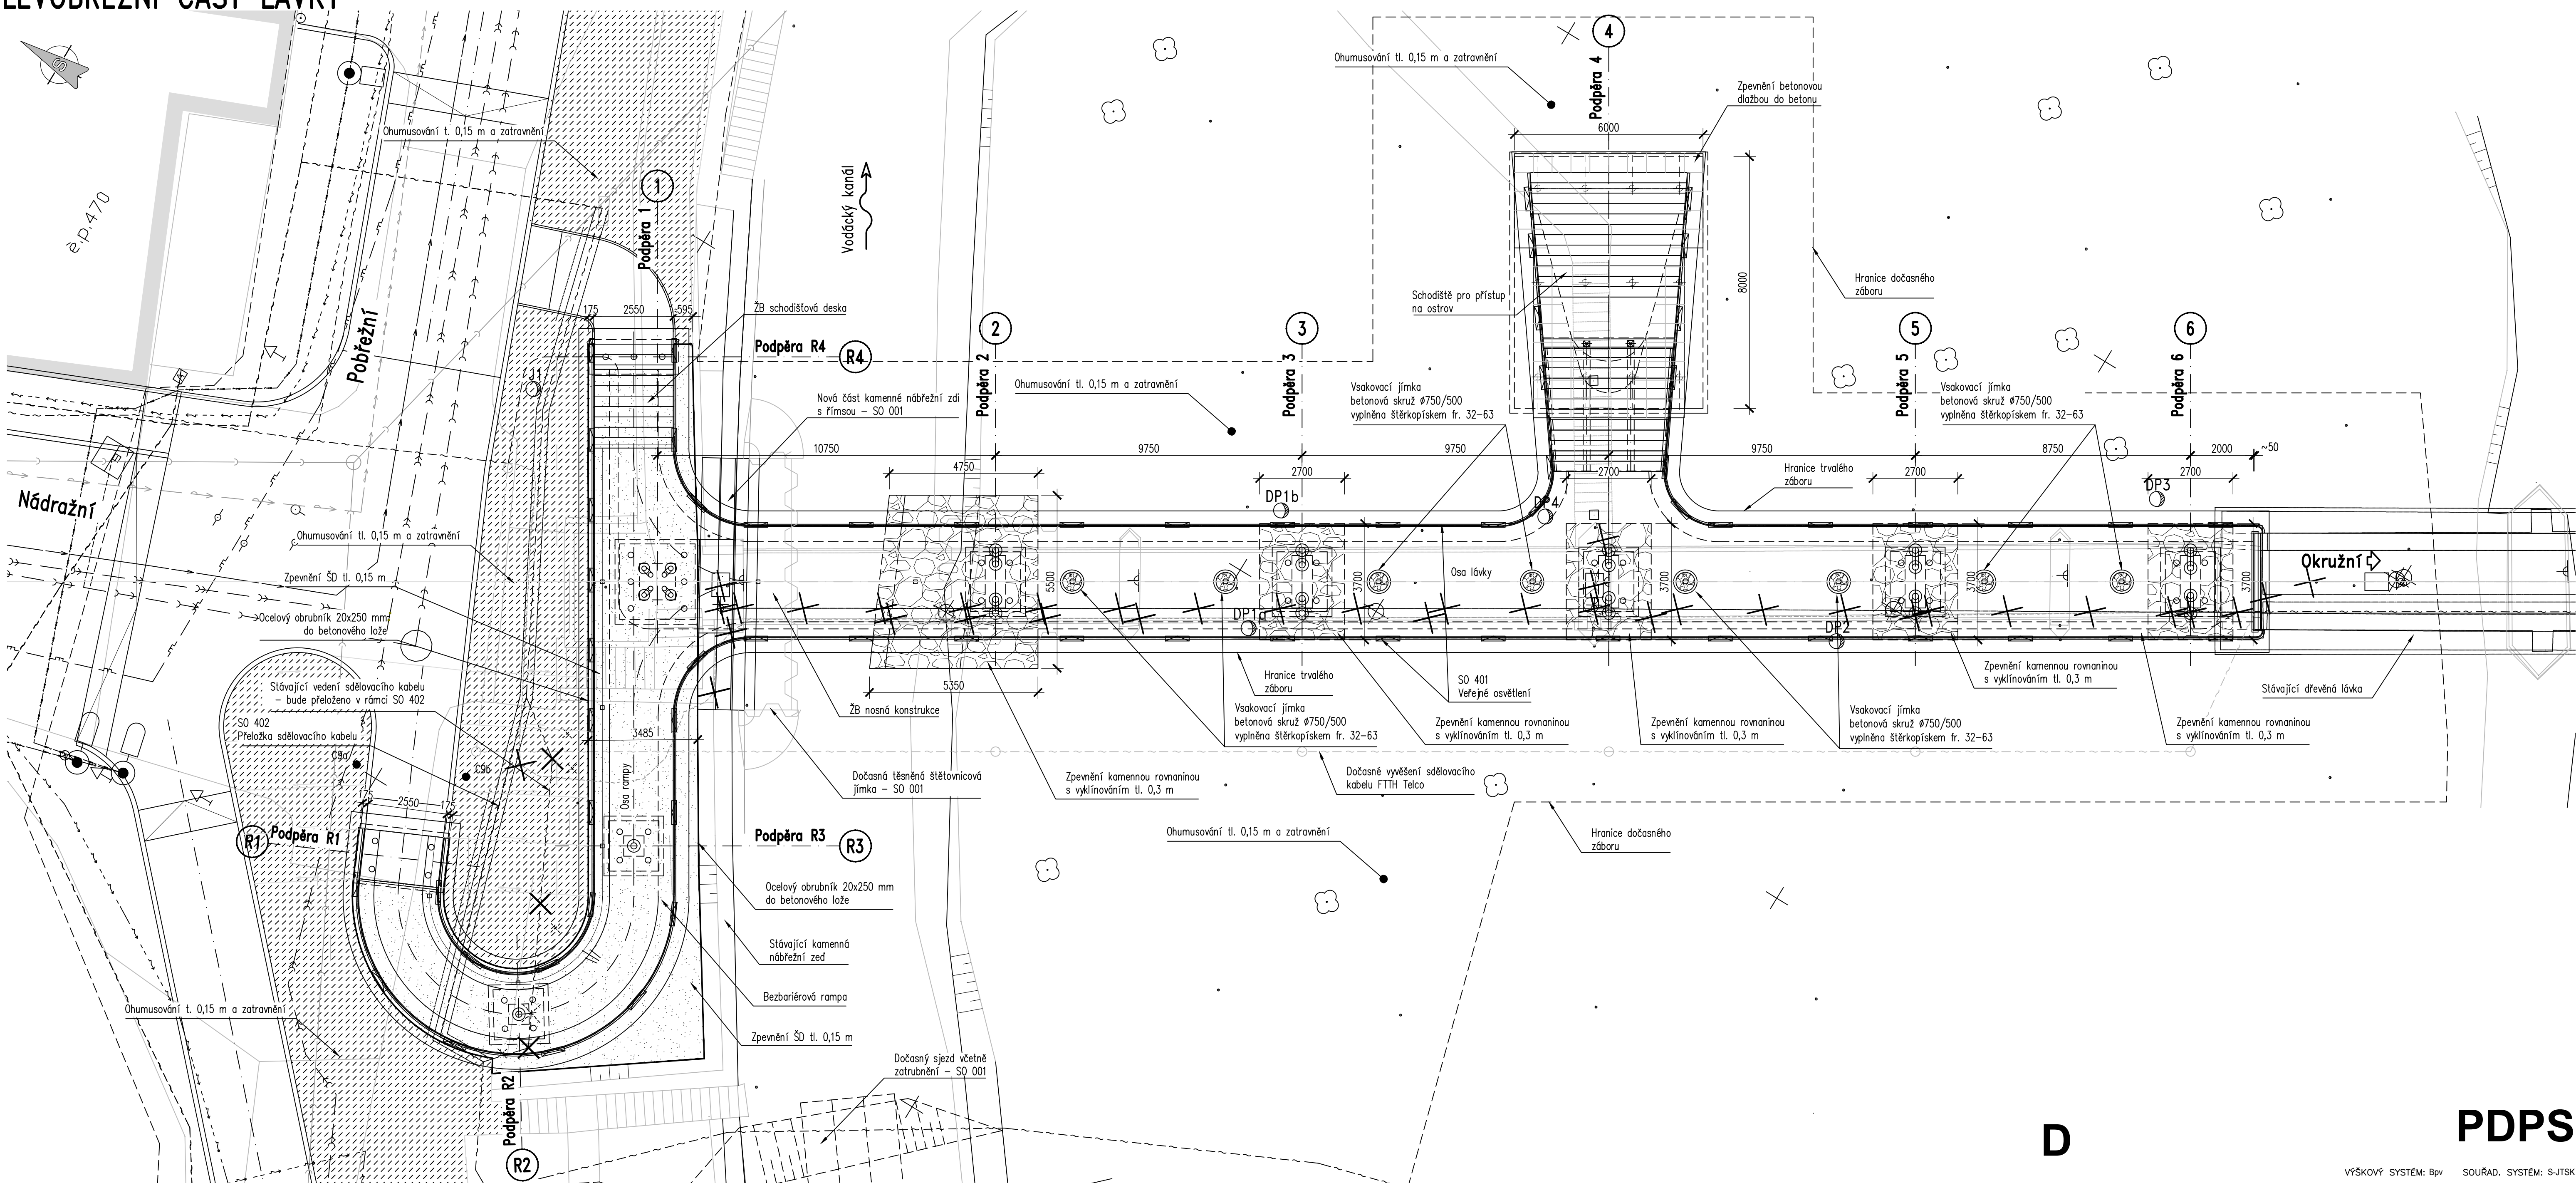

PRAVOBŘEŽNÍ ČÁST LÁVKY

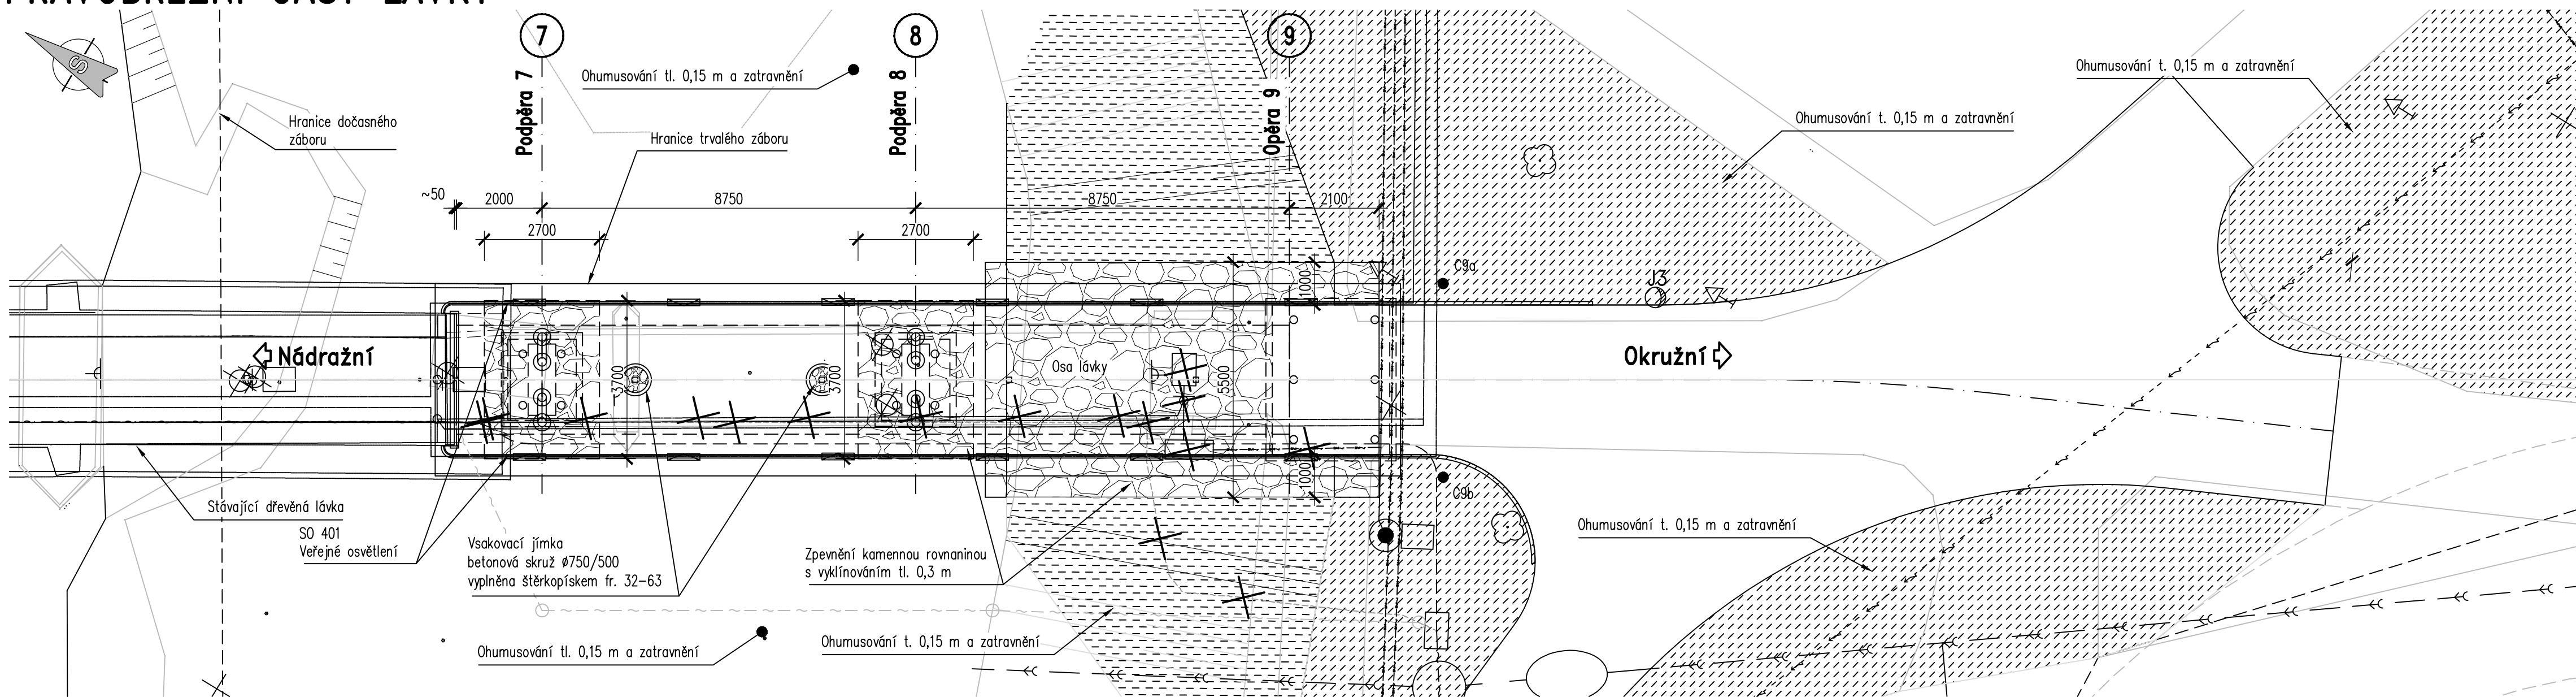


D PDPS

VÝŠKOVÝ SYSTÉM: Bpv SOUŘAD. SYSTÉM: S-JTSK


AKCE

LÁVKA PŘES ŘEKU V KYNŠPERKU NAD OHŘÍ

INVESTOR MĚSTO KYNŠPERK NAD OHŘÍ Jana A. Komenského 221/13, 357 51 Kynšperk nad Ohří	
---	---

GENERALNÍ PROJEKTANT LINK PROJEKT s. r. o. Makovského náměstí 2, 616 00 Brno		 LINK PROJEKT Makovského nám. 2, 616 00 Brno
HLAVNÍ INŽENÝR PROJEKTU Ing. Stanislav Brtňák		

STUPEŇ PD
PROJEKTOVÁ DOKUMENTACE PRO PROVÁDĚNÍ STAVBY

HLAVNÍ INŽENÝR PROJEKTU	ING. STANISLAV BŘTÁN	<i>Břtán</i>	 LINK PROJEKT Makovského náb. 2, 616 00 Brno												
ZOPOVĚDNÝ PROJEKTANT	ING. STANISLAV BŘTÁN	<i>Břtán</i>													
VYPRACOVÁL	ING. MARTIN DAMEK	<i>Damek</i>													
KONTROLOVAL	ING. TOMÁŠ KULHAVÝ, Ph.D.	<i>Kulhavý</i>													
KRAJ: KARLOVARSKÝ	K.Ú.: KYNŠPERK NAD OHŘÍ		<table border="1"> <tr> <td>DATUM</td><td>11/2024</td></tr> <tr> <td>FORMÁT</td><td>A4</td></tr> <tr> <td>MĚŘÍTKO</td><td>1:100</td></tr> <tr> <td>STUPEŇ PD</td><td>PDPS</td></tr> <tr> <td>ČÍS. ZAKÁZKY</td><td>21-010</td></tr> <tr> <td>ARCHIVNÍ ČÍS.</td><td></td></tr> </table>	DATUM	11/2024	FORMÁT	A4	MĚŘÍTKO	1:100	STUPEŇ PD	PDPS	ČÍS. ZAKÁZKY	21-010	ARCHIVNÍ ČÍS.	
DATUM	11/2024														
FORMÁT	A4														
MĚŘÍTKO	1:100														
STUPEŇ PD	PDPS														
ČÍS. ZAKÁZKY	21-010														
ARCHIVNÍ ČÍS.															
NÁZEV ČÁSTI	D - DOKUMENTACE OBJEKTŮ SO 201 - LÁVKA PŘES ŘEKU		<table border="1"> <tr> <td>ČÍS. ZAKÁZKY</td><td>21-010</td></tr> <tr> <td>ARCHIVNÍ ČÍS.</td><td></td></tr> </table>	ČÍS. ZAKÁZKY	21-010	ARCHIVNÍ ČÍS.									
ČÍS. ZAKÁZKY			21-010												
ARCHIVNÍ ČÍS.															
NÁZEV OBJEKTU															
NÁZEV PŘÍLOHY	ÚPRAVY POD A V OKOLÍ LÁVKY - ČÁST 1		<table border="1"> <tr> <td>ČÍS. SOUPRAVY</td><td>ČÍS. PŘÍLOHY</td></tr> <tr> <td></td><td>15.1</td></tr> </table>	ČÍS. SOUPRAVY	ČÍS. PŘÍLOHY		15.1								
ČÍS. SOUPRAVY	ČÍS. PŘÍLOHY														
	15.1														