


(pohled z venkovní strany)
POHLED NA PLOT ZÁPADNÍ M 1:50

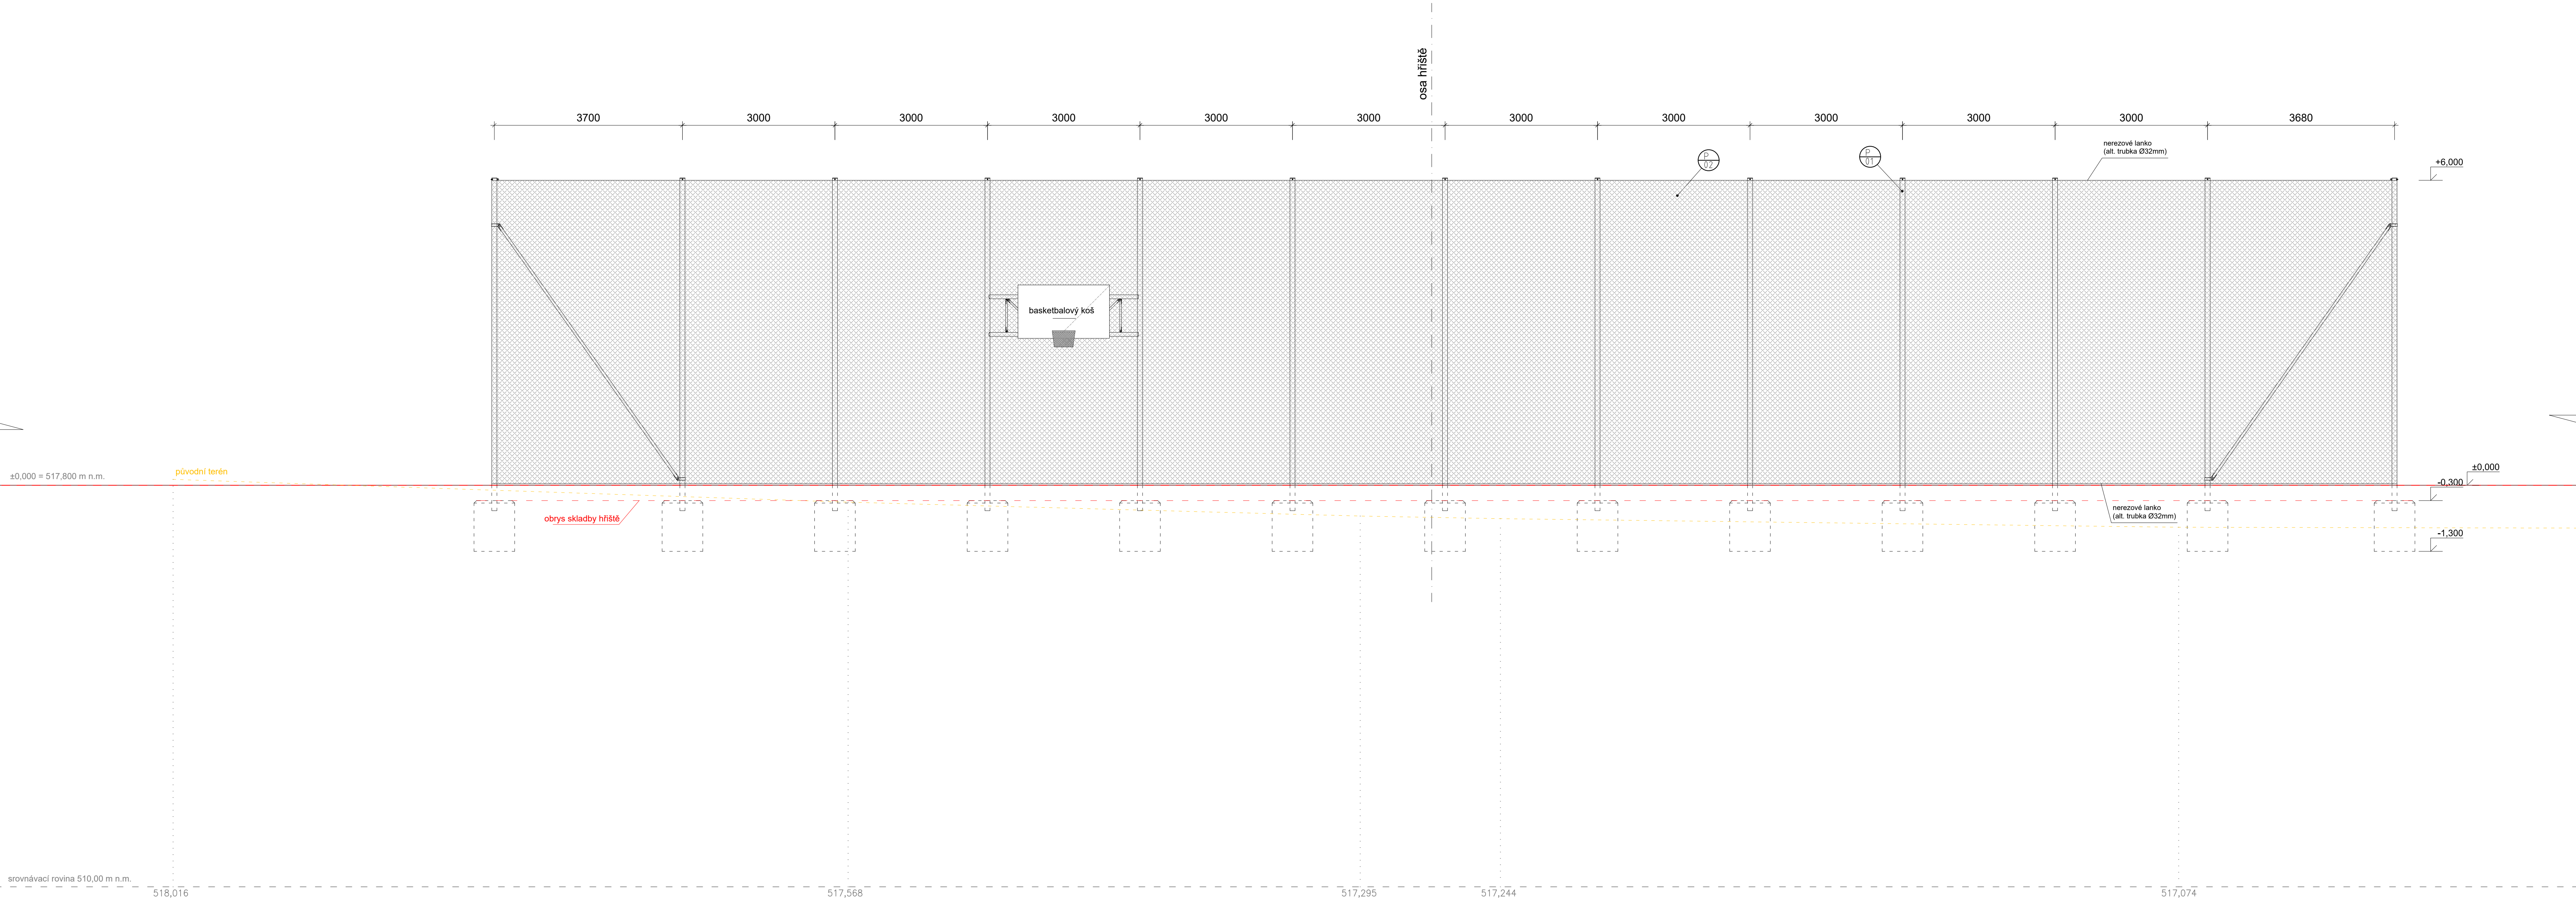

- P
01
OCELOVÉ SLOUPY POZINKOVANÉ, TRUBKA 100x6 mm
- P
02
OCHRANNÁ SÍŤ BEZUZLOVÁ PP 4,0 mm, OKO 100 mm, BARVA DLE VÝBĚRU STAVEBNÍKA

LEGENDA:
- - - - - ZÁKLADOVÉ PATKY
- - - - - HRANA SPORTOVIŠTĚ

OPLOČENÍ
- OPLOČENÍ BUDE TVOŘENO OCELOVÝMI POZINKOVANÝMI SLOUPY (TRUBKAMI Ø100x6mm)
ZABETONOVANÝMI DO ZÁKLADOVÝCH PATEK DLE STATICKÉ ČÁSTI
- MAXIMÁLNÍ VÝŠKA OPLOČENÍ BUDE 6m NAD PŘÍLEHLÝM POVRCHEM HRŠTĚ
- PLOCHA SÍTĚ BUDE VYPNUTA U ZEMĚ I V HORNÍ ČÁSTI POMOCÍ OCELOVÉHO LANKA ALT. TRUBKY.
BUDE PŘI REALIZACI KONZULTOVÁNO S VÝROBCEM

Akce : Hřiště u ZŠ	
pozemek parc.č. 561/28.99/226, obec: Habartov [560359] k.ú. Habartov [636339], okres: Sokolov	
Stavebník : Město Habartov národní Přátelství 112, 357 09 Habartov, IČO: 00259314, DIČ: CZ00259314	
Projektant : Ing. arch. Lubomír Korčák Chválenice 17, 332 05, Chválenice, IČO: 721 146 06	
Odpovědný projektant: Ing. arch. Lubomír Korčák	
Vypracoval: Ing. arch. Pavel Pecháček Denisa Krasilymec	
Stupeň dokumentace: DUR+DSP+DPS	Část dokumentace: D - výkresová dokumentace
Díl dokumentace: D.01 - Fotbalové hřiště	
Obsah výkresu: Pohled na plot západní	Paré:
Datum: 5/2025 Formát: 420x1260 Č. výkresu: Měřítko: 1:50 Zakázka: D.01.1.04	