


- SKLADBA S/01 - fotbalové hřiště - umělý trávník**
(Stávající terén je tvořen vrstvou ornice v tl. cca 100 mm a ulehlou navážkou ze směsi škváry a štěrku v tl. cca 700 mm - 1300 mm. Stávající terén bude odebrán do hloubky cca 500 mm).
- Umělý trávník výšky vlasu min. 40 mm - zásypový trávník s vsypem směsí korku a rozdrčených olivových pecek, nebo samotný korek; 100% polyethylen na biologické bázi; plně recyklovatelný trávník s PU zátěrem; počet vpichů min. 20 950/m2; počet vláken min. 209,890/m2
- Elastická podložka tl. 25 mm
- Drcené kamenivo fr. 0 - 16 mm, tl. 40 mm
- Drcené kamenivo fr. 16 - 32 mm, tl. 210 mm
- Drcené kamenivo fr. 32 - 63 mm, tl. 200 mm
- Zemní pláš (hutněno na min. 30 MPa)

SKLADBA S/02 - sportovní povrch - atletická dráha
(Stávající terén je tvořen vrstvou ornice v tl. cca 100 mm a ulehlou navážkou ze směsi škváry a štěrku v tl. cca 700 mm - 1300 mm).
- Prýžkový povrch tl. 11-15 mm (jednovrstvý vodopropustný polyuretanový povrch, plnobarevný gumový granulát, velikost granulátu 1-3 mm)
- Elastická podložka ET tl. 35 mm (směs černého gumového granulátu, kameniva a polyuretanového pojiva)
- Drcené kamenivo fr. 0 - 16 mm (0-32 mm), tl. 40 mm
- Drcené kamenivo fr. 16 - 32 mm (32 - 63 mm), tl. cca 410 mm
- Zemní pláš (hutněno na min. 25 MPa)

SKLADBA S/03 - zpevněná plocha - žulová kostka
- Žulové kostky 100x100x100 mm
- Kladecí vrstva, kamenivo frakce 4-8 mm, tl. 30 mm
- Drcené kamenivo fr. 8 - 16 mm, tl. 50 mm
- Drcené kamenivo fr. 0 - 63mm, tl. 200 mm
- Zemní pláš (hutněno na min. 25 MPa)

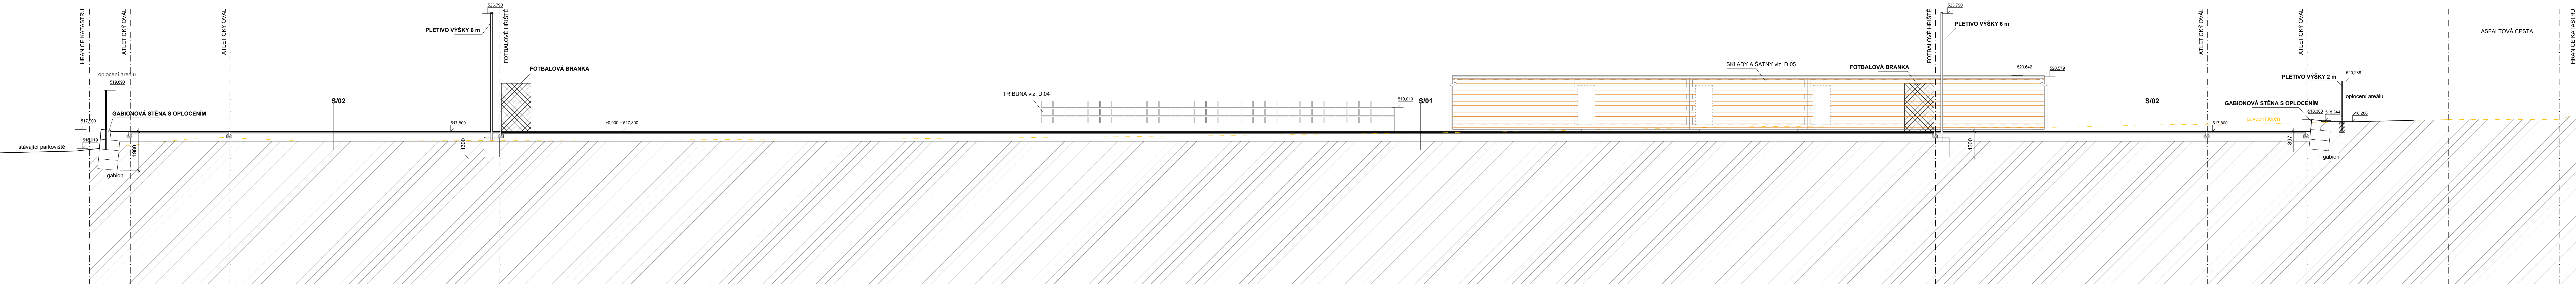

Akce : Hřiště u ŽŠ

pozemek parc.č. 561/28,99/226, obec: Habartov [560359]
k.ú. Habartov [636339], okres: Sokolov

Stavebník : Město Habartov
náměstí Přátelství 112, 357 09 Habartov,
IČO: 00259314, DIČ: CZ00259314

Projektant : Ing. arch. Lubomír Korčák
Chválenice 17, 332 05, Chválenice, IČO: 721 146 06

Odpovědný projektant:
Ing. arch. Lubomír Korčák
Vypracoval:
Ing. arch. Pavel Pecháček
Denisa Krasilync

Stupeň dokumentace: DUR+DSP+DPS
Část dokumentace: D - výkresová dokumentace

Díl dokumentace: D.02. - Atletický ovál

Obsah výkresu: Řez 1 - 1
Paré:

Datum: 5/2025 Formát: 7xA4 Č. výkresu:
Měřítko: 1:100 Zakázka: D.02.02