

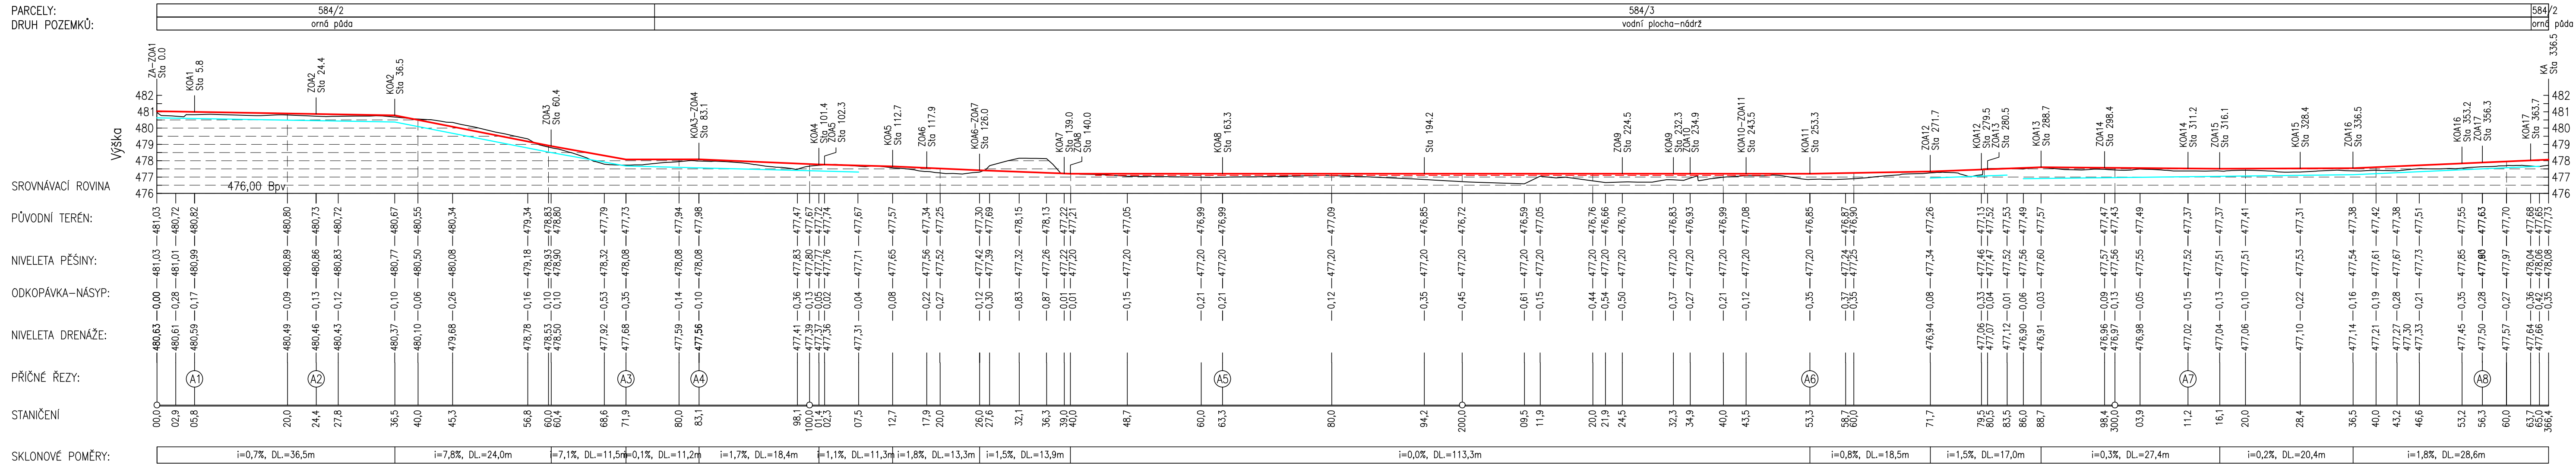
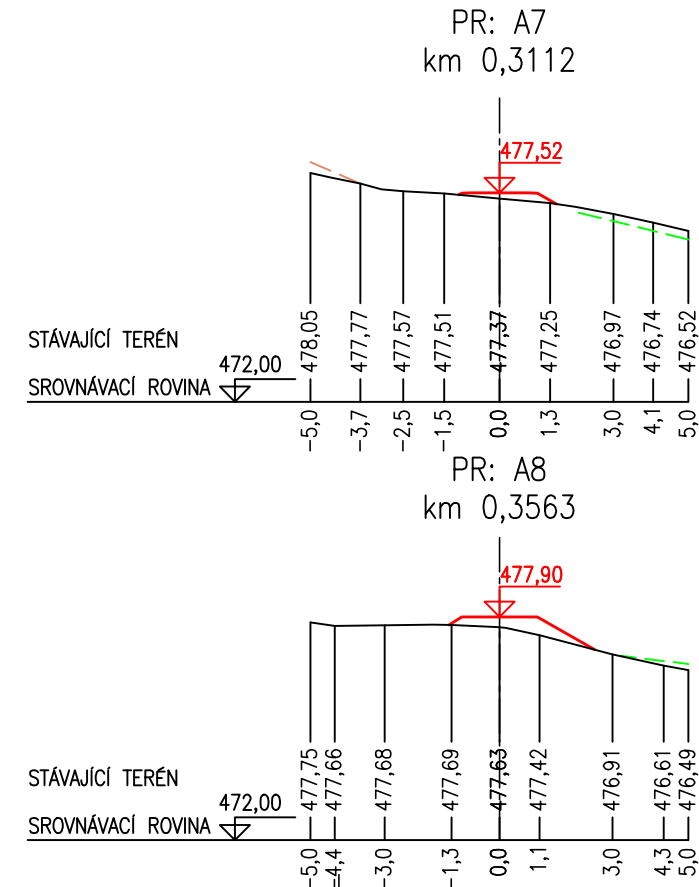
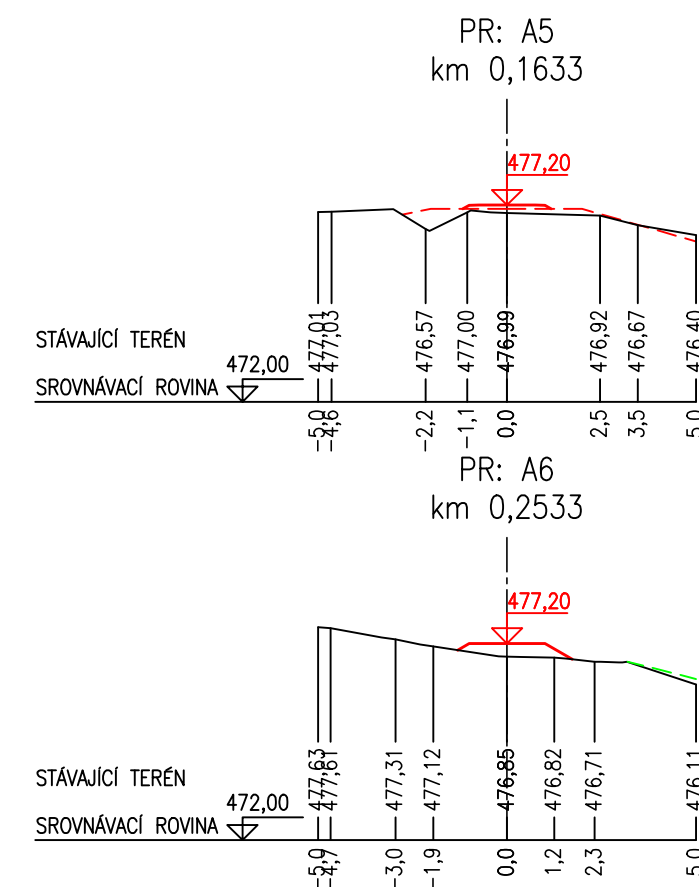


Podélný profil
M 1:500/200

PARCELY:
DRUH POZEMKŮ:

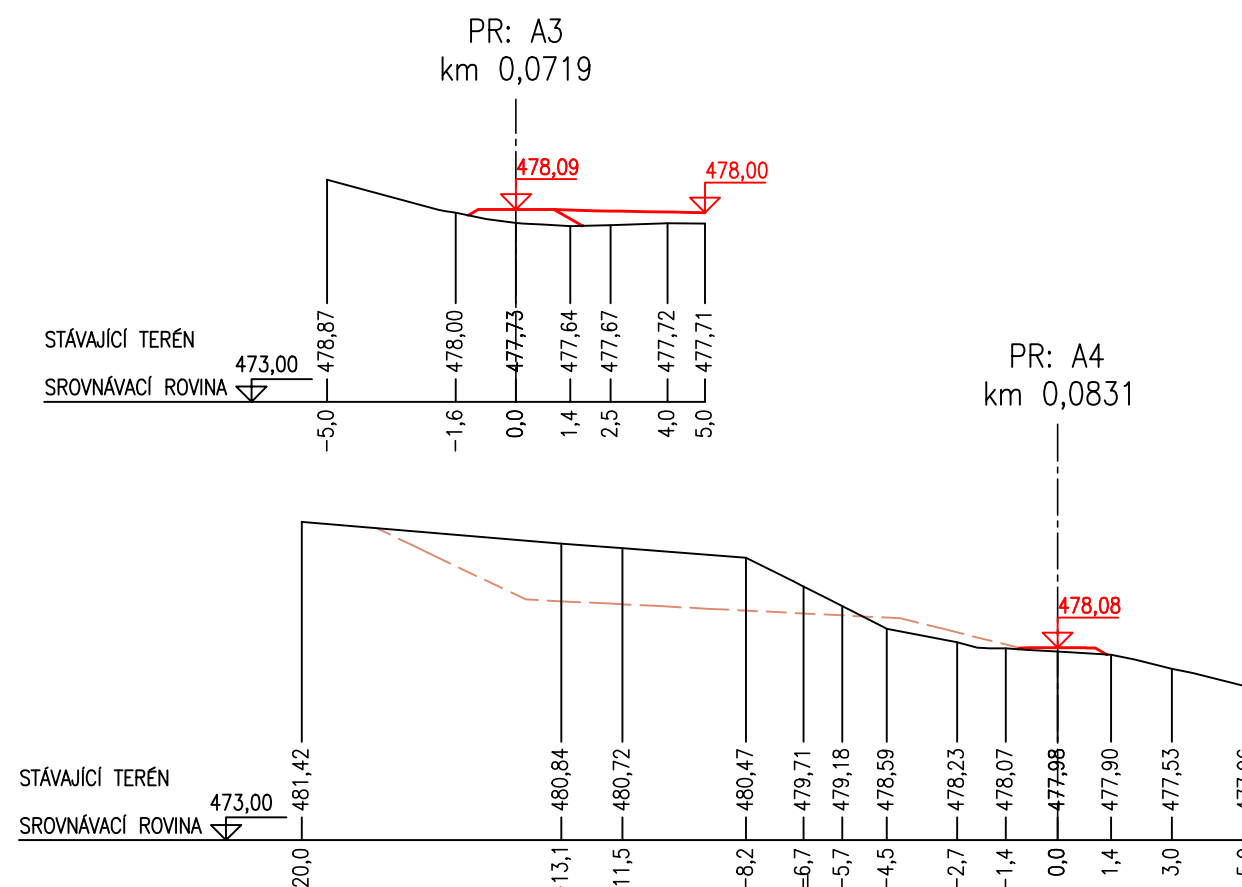

Příčné profily
M 1:200

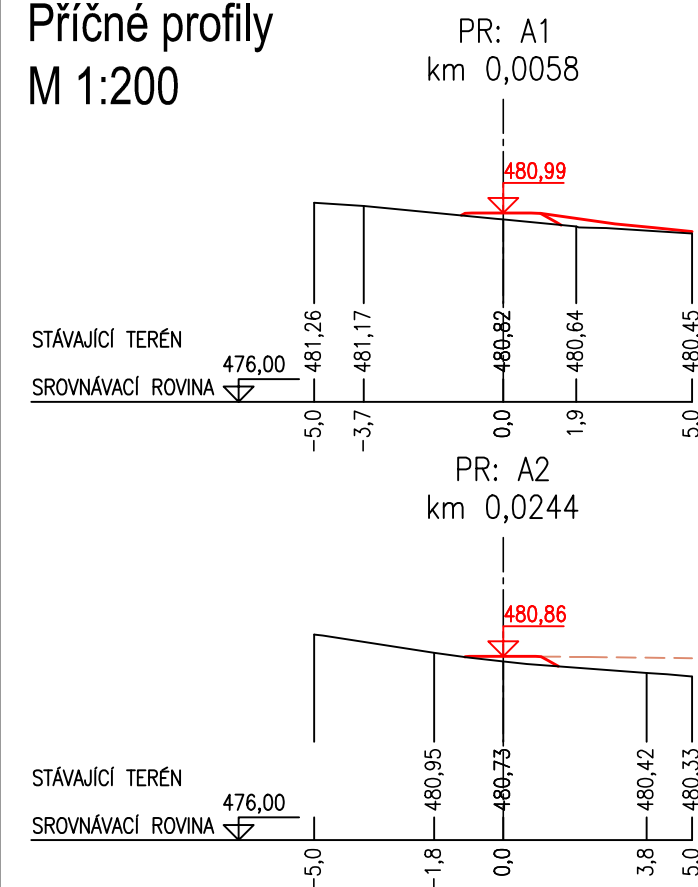

LEGENDA:

- terén stávající
- - - hráz
- - - úpravy dna
- - - terénní úpravy
- niveleta pěšiny
- niveleta drenáže pěšiny

Zodpovědný projektant	Vypracoval	PETR ONTKO Kamenice č.p. 87 355 01 Břežova IČ 64371930 tel. 608 500 077
Ing. Petr Ontko	Ing. Petr Ontko	
Vodoprávní úřad : MÚ Sokolov, OŽP		
Stavebník: město Habartov		Proj.stupeň : DÚR + DSP
NÁZEV STAVBY : Vodní nádrž U potoka, k.ú. Habartov		Měřítko : 1:500/200, 1:200 Datum : 03/2024
Obsah :		Č.zakázky : 217/2021
Podélný a příčné profily pěšiny A		Č.přílohy : D. 12