


BOURACÍ PRÁCE STŘECHA M 1:50

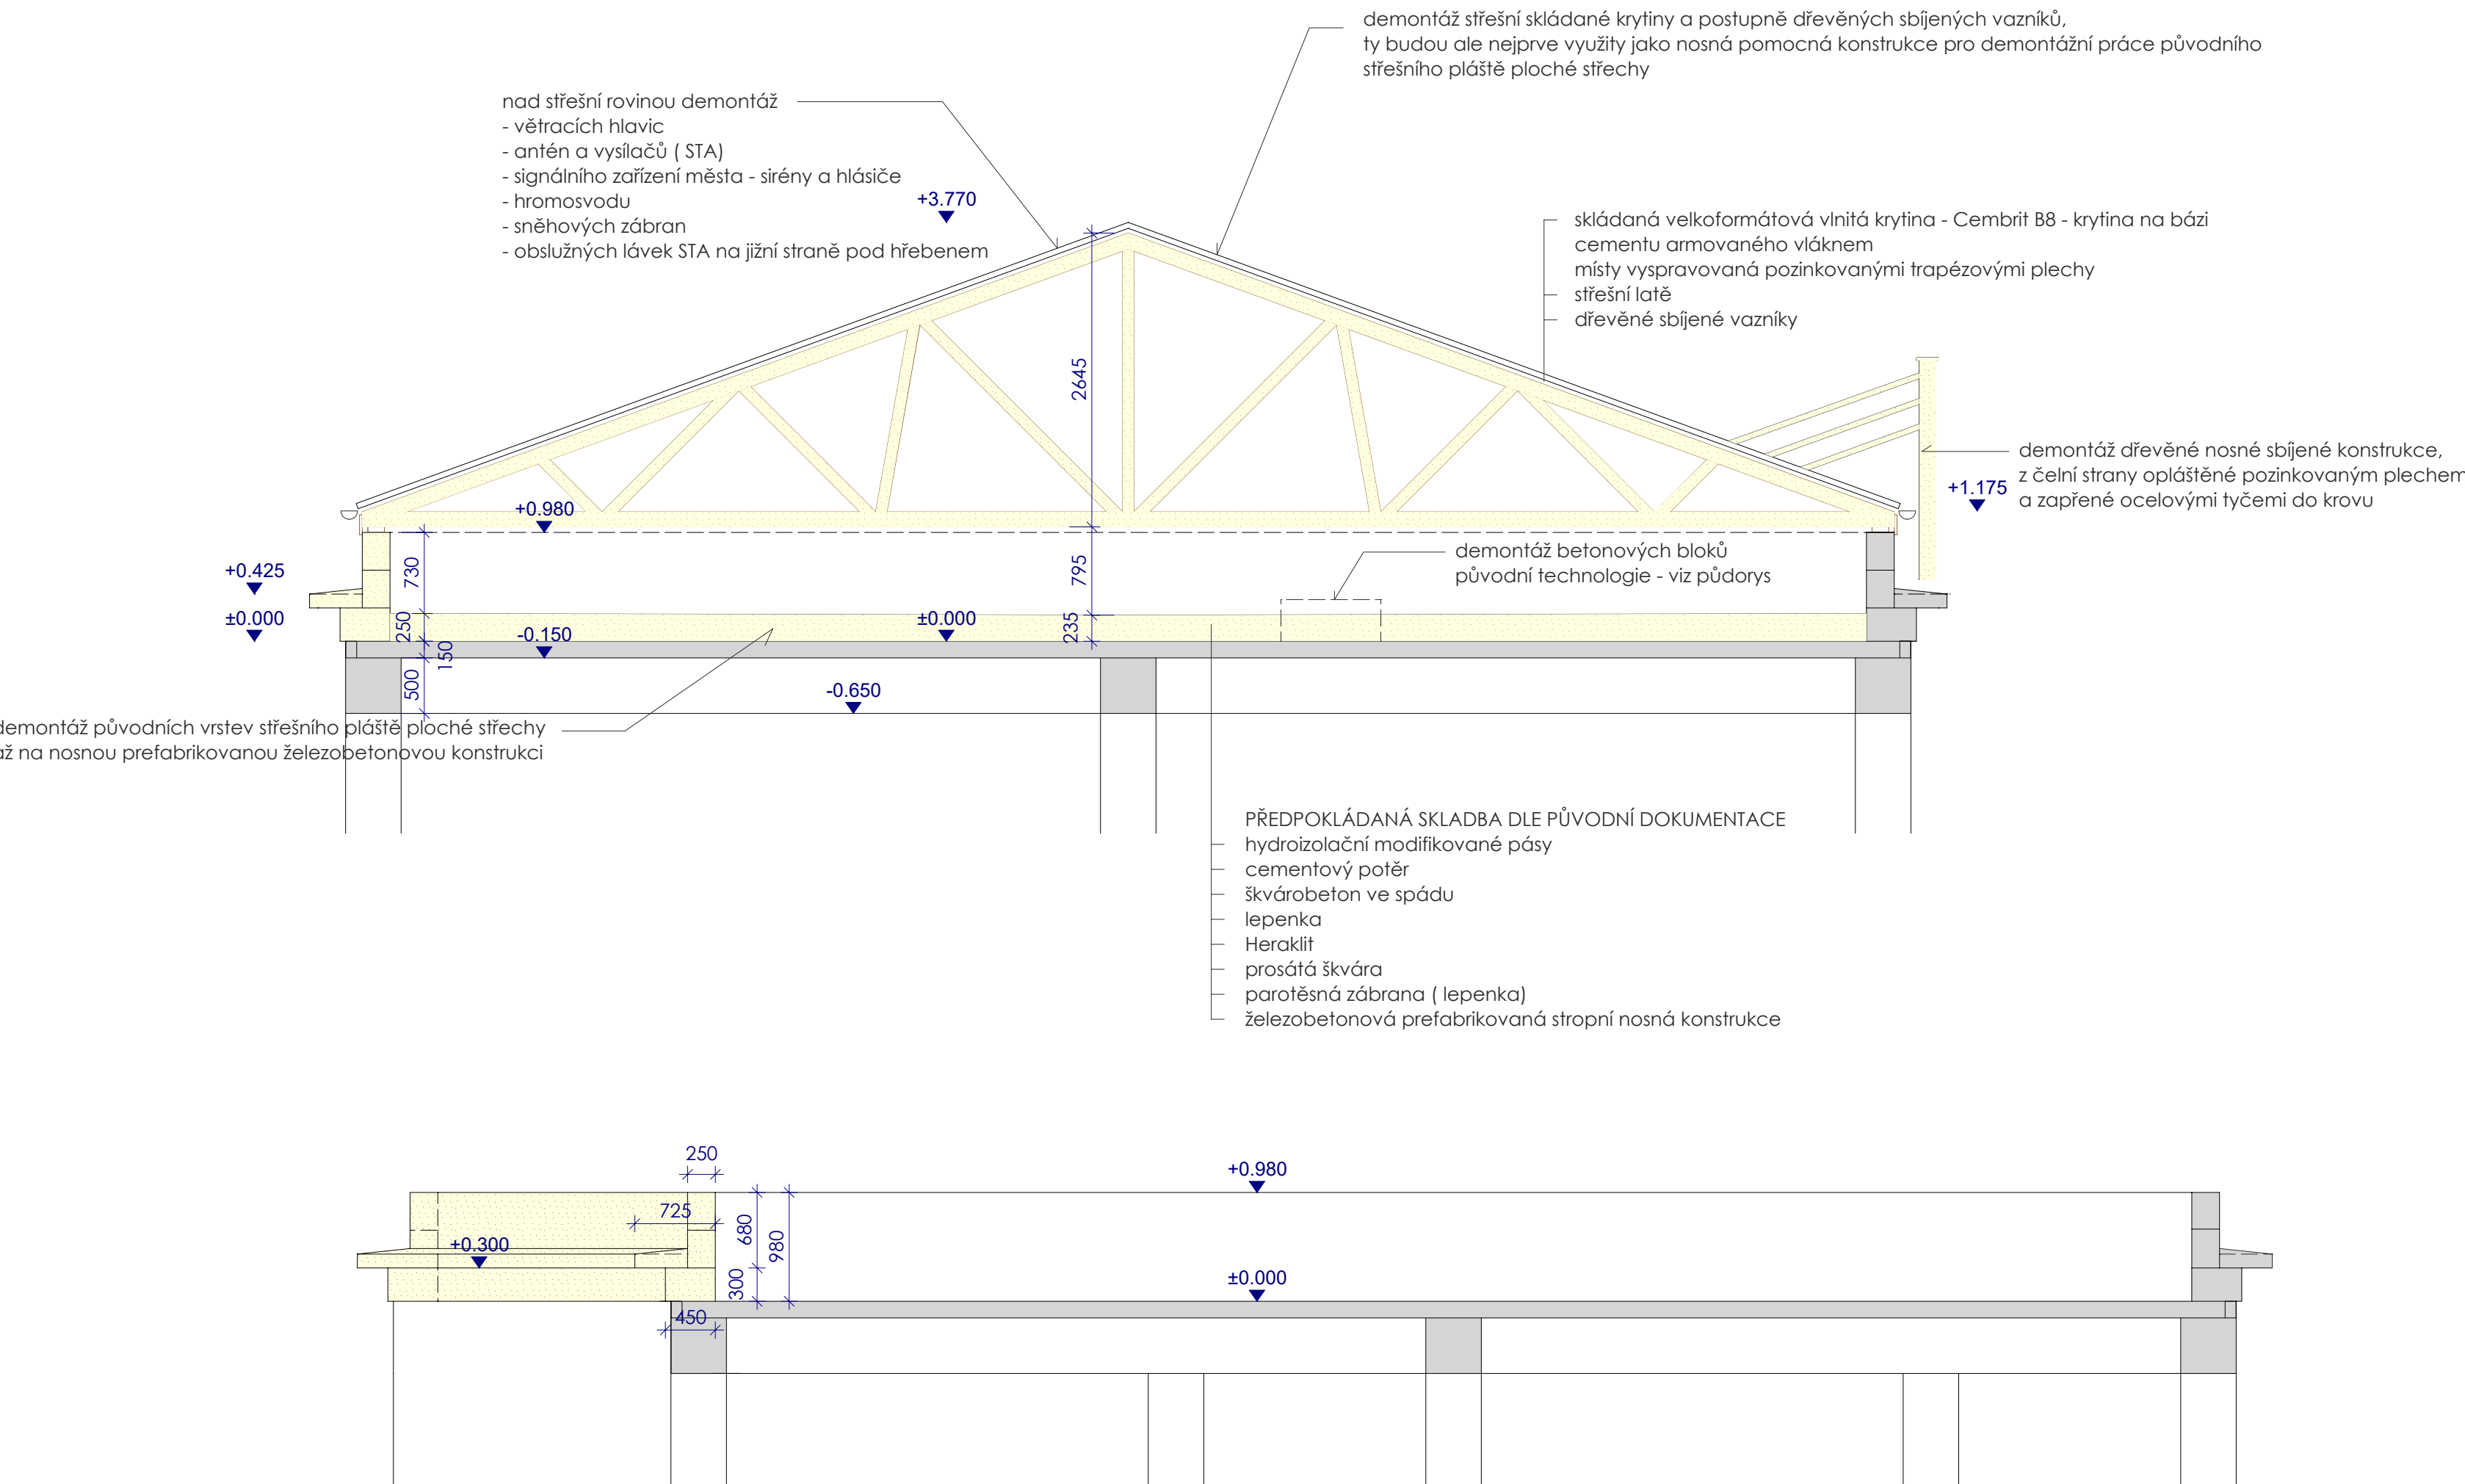


LEGENDA

- stávající výplňové konstrukce / nosná železobetonová konstrukce
- stávající výplňové konstrukce
- vyzdívky z párobetonového zdiva na tenkovrstvou maltu
- dazdívky z vápenopiskových cihel na tenké plnoplošné maltované lože
- bourané zdivo/ demontované konstrukce
- ocelové válcované nosníky (podchycení bouraného zdiva/konstrukcí)
- demontované konstrukce a prvky


- veškeré bourací práce budou prováděny za zvýšených bezpečnostních podmínek, pod odborným dozorem
- před vlastním bouráním otvorů, budou tyto nejprve podchyceny, či bude ověřena existence nosných prvků
- při osazení nových nosných prvků tyto budou nejprve aktivovány doklínováním před započtením vlastních bouracích prací
- dle původní dokumentace stavby jsou schodiště železobetonová monolitická
- výplně vnějších otvorů demontovány včetně vnitřních i vnějších parapetů
- demontáž včetně odvodňovacích žlabů a svodů
- na fasádě odstranění nesoudržných a poškozených částí omítek, očištění tlakovou vodou
- veškeré obnažené nosné konstrukce očistit, v případě obnažené výztuže či poškození nosného prvku nutná součinnost se statikem!!!!
- na fasádě demontáž mříží, klimatizačních jednotek, stávajících hromosvodů, zábradlí, oplechování, reklamních a popisných cedulí a dotisků prvků
- v interiéru bourací práce včetně zařizovacích předmětů

PŘED ZAPOČETÍ BOURACÍCH PRACÍ NUTNO NECHAT ZAMĚŘIT U SPRÁVCŮ SÍTÍ JEJICH VEDENÍ, JSOU UMÍSTĚNÁ JAK NA FASÁDĚ, TAK POD ÚROVŇÍ TERÉNU PODĚL OBJEKTU!!!!

STŘECHA - STÁVAJÍCÍ STAV M 1:75

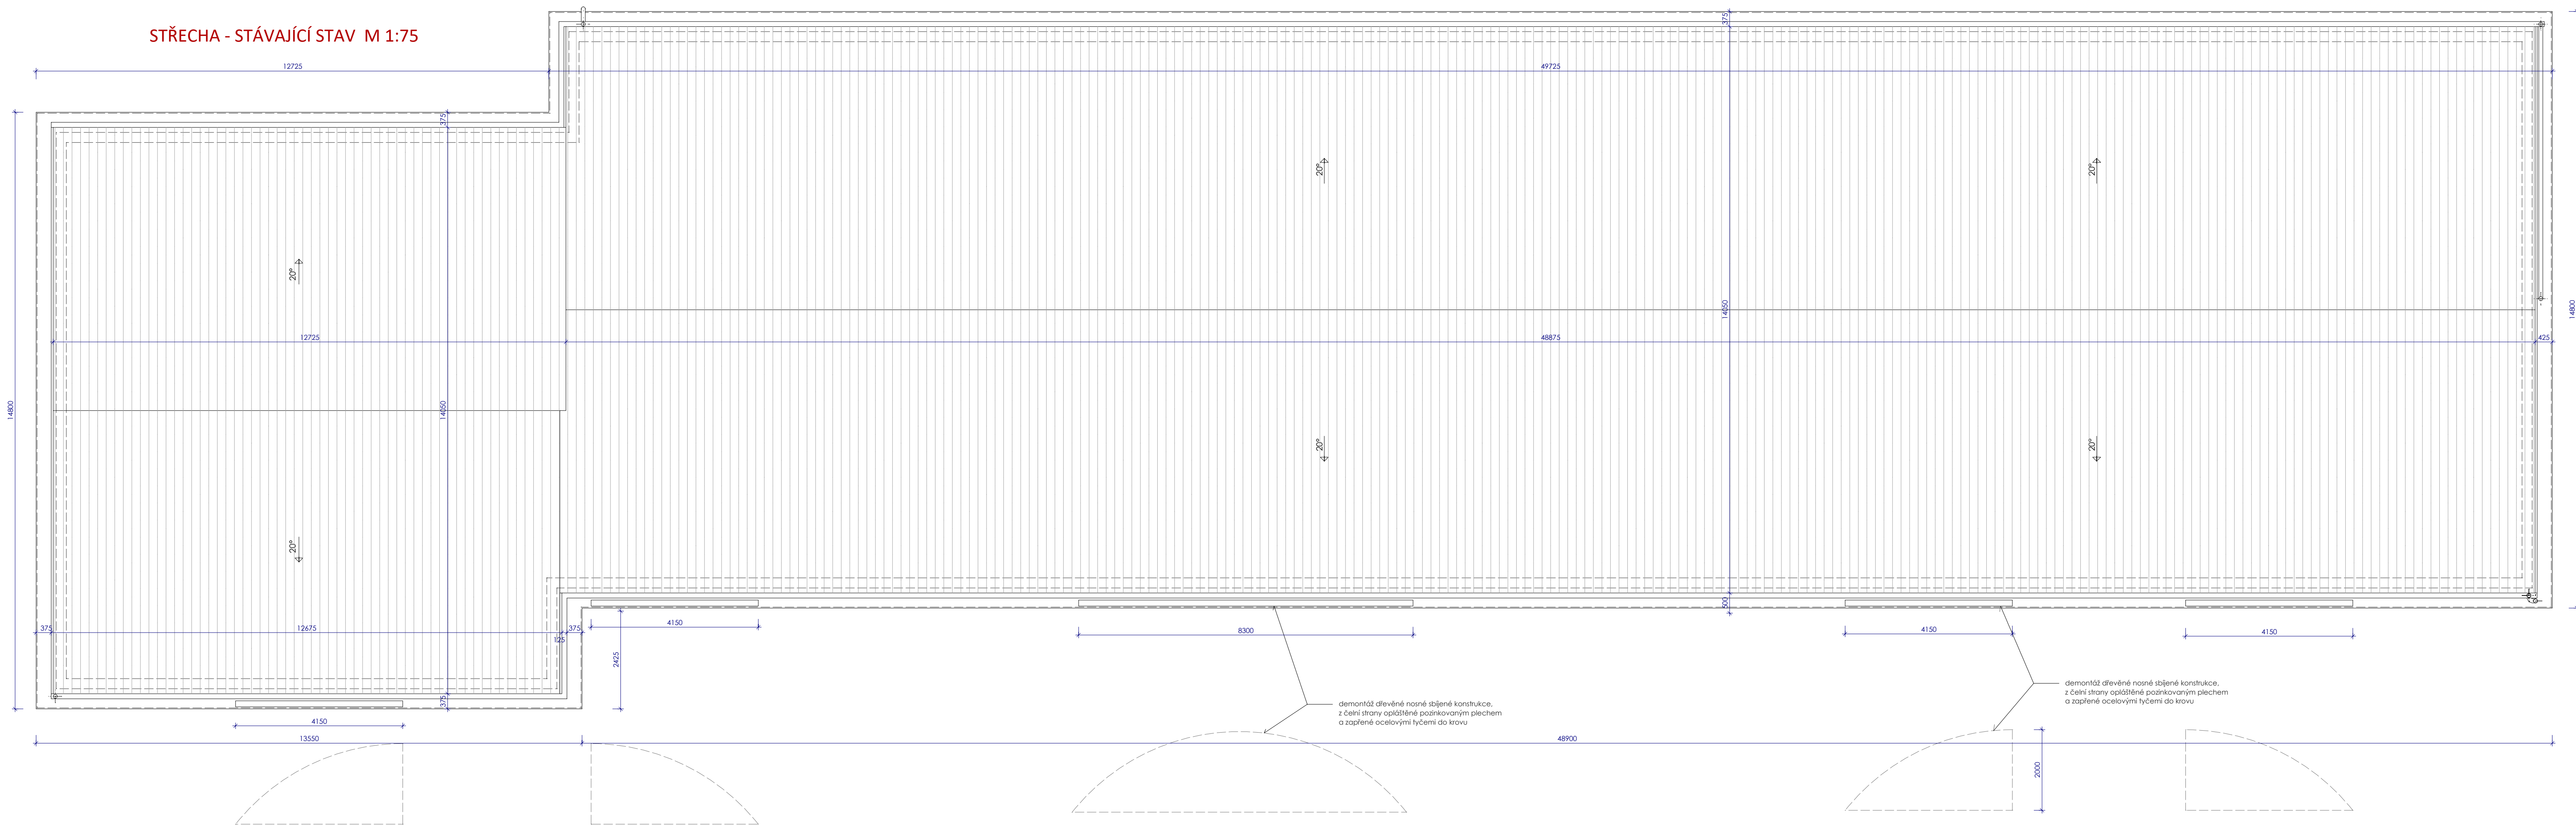

STŘECHA - BOURACÍ PRÁCE M 1:75

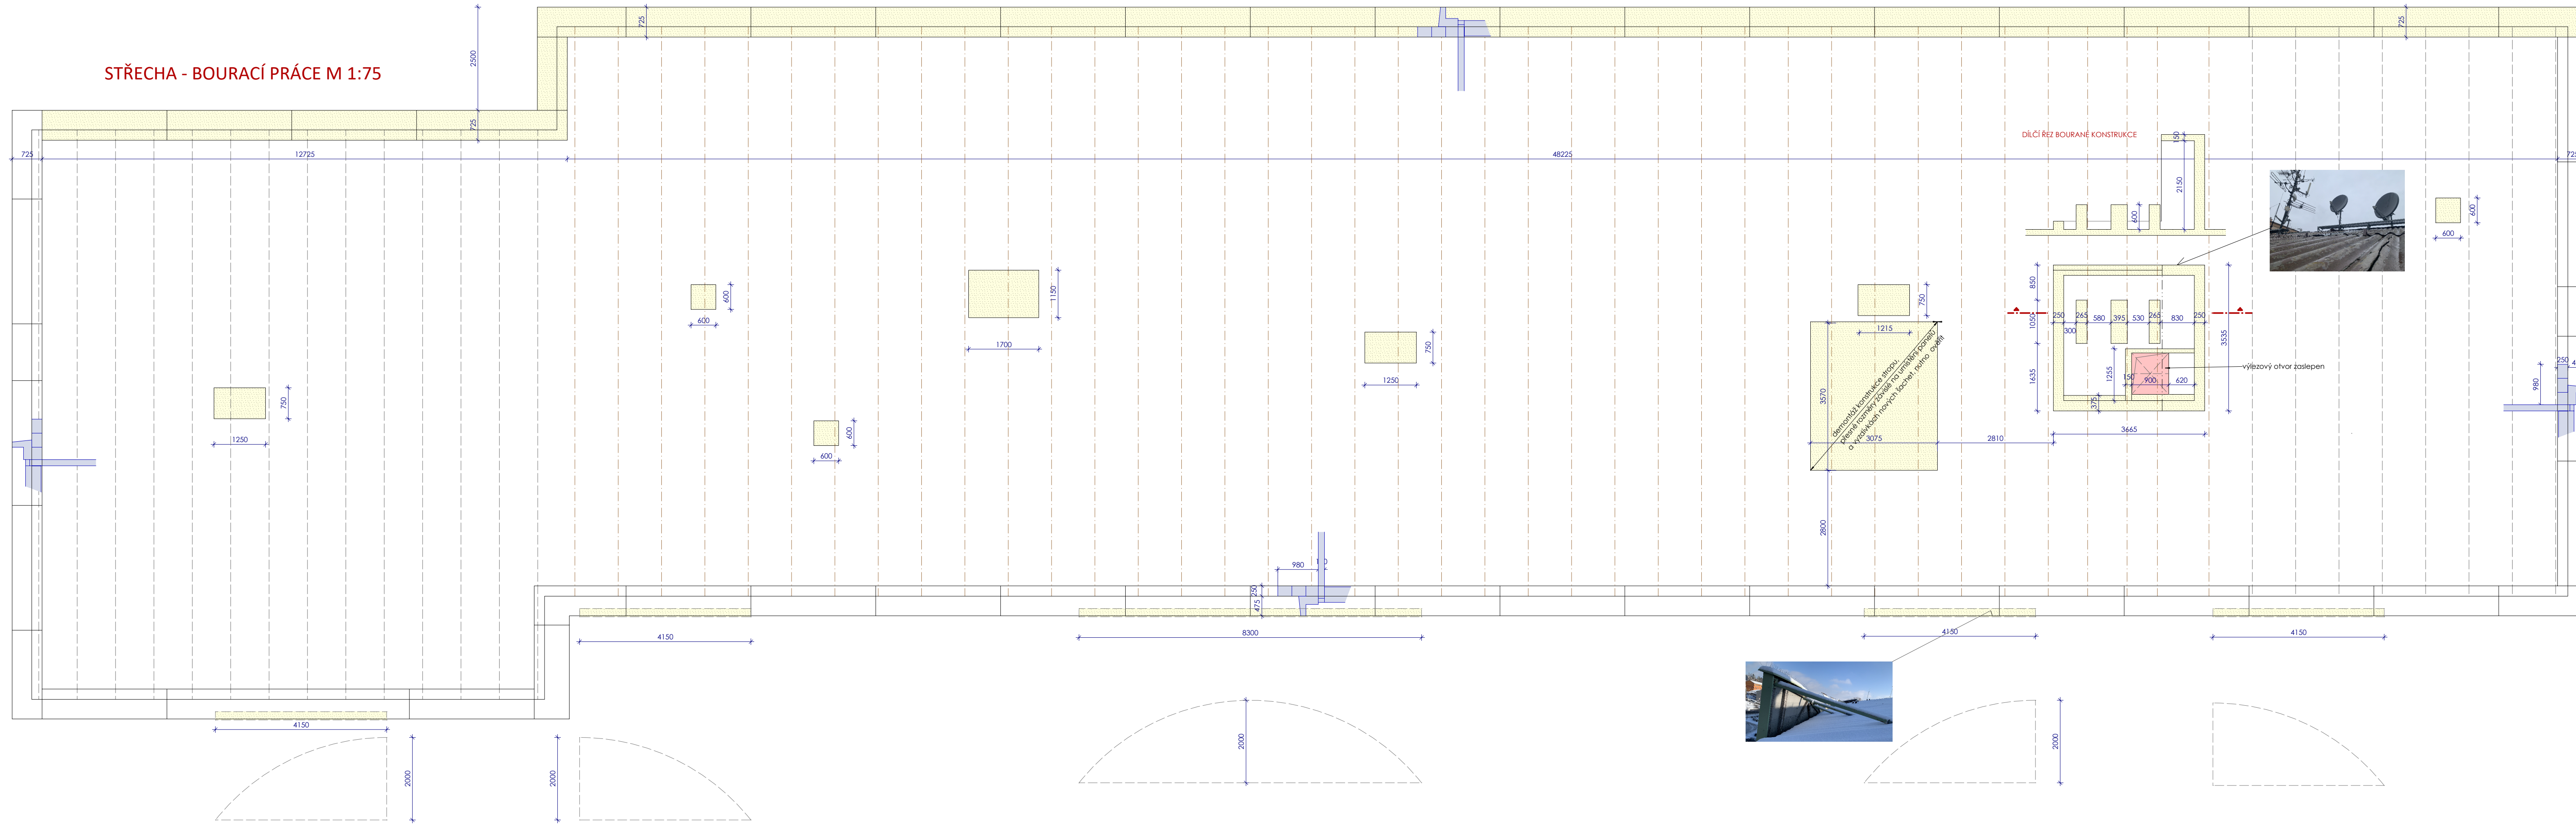

NAZEV: REKONSTRUKCE BUDOVY MM HABARTOV			
INVESTOR:	Město Habartov	PROJEKTANT:	Ing. Šarka Duško
STUPĚŇ:	náměstí Přátelství 112, 357 09 Habartov	PROJEKTANT:	Ing. Šarka Duško
PROJEKTANT:	Ing. Šarka Duško	PROJEKTANT:	Ing. Šarka Duško
KATALYZÁTOR:	Habartov 636339	PROJEKTANT:	Ing. Šarka Duško
ČÁSTI PRŮJ:	D.1.1 Architektonicko-stavební řešení	PROJEKTANT:	Ing. Šarka Duško
TRÁŽEV:	BOURACÍ PRÁCE STŘECHA	PROJEKTANT:	Ing. Šarka Duško
VÝKRES:	138-18-5	PROJEKTANT:	Ing. Šarka Duško
DATUM:	leden 2025	PROJEKTANT:	Ing. Šarka Duško
VÝKRES:	1.1.7	PROJEKTANT:	Ing. Šarka Duško