


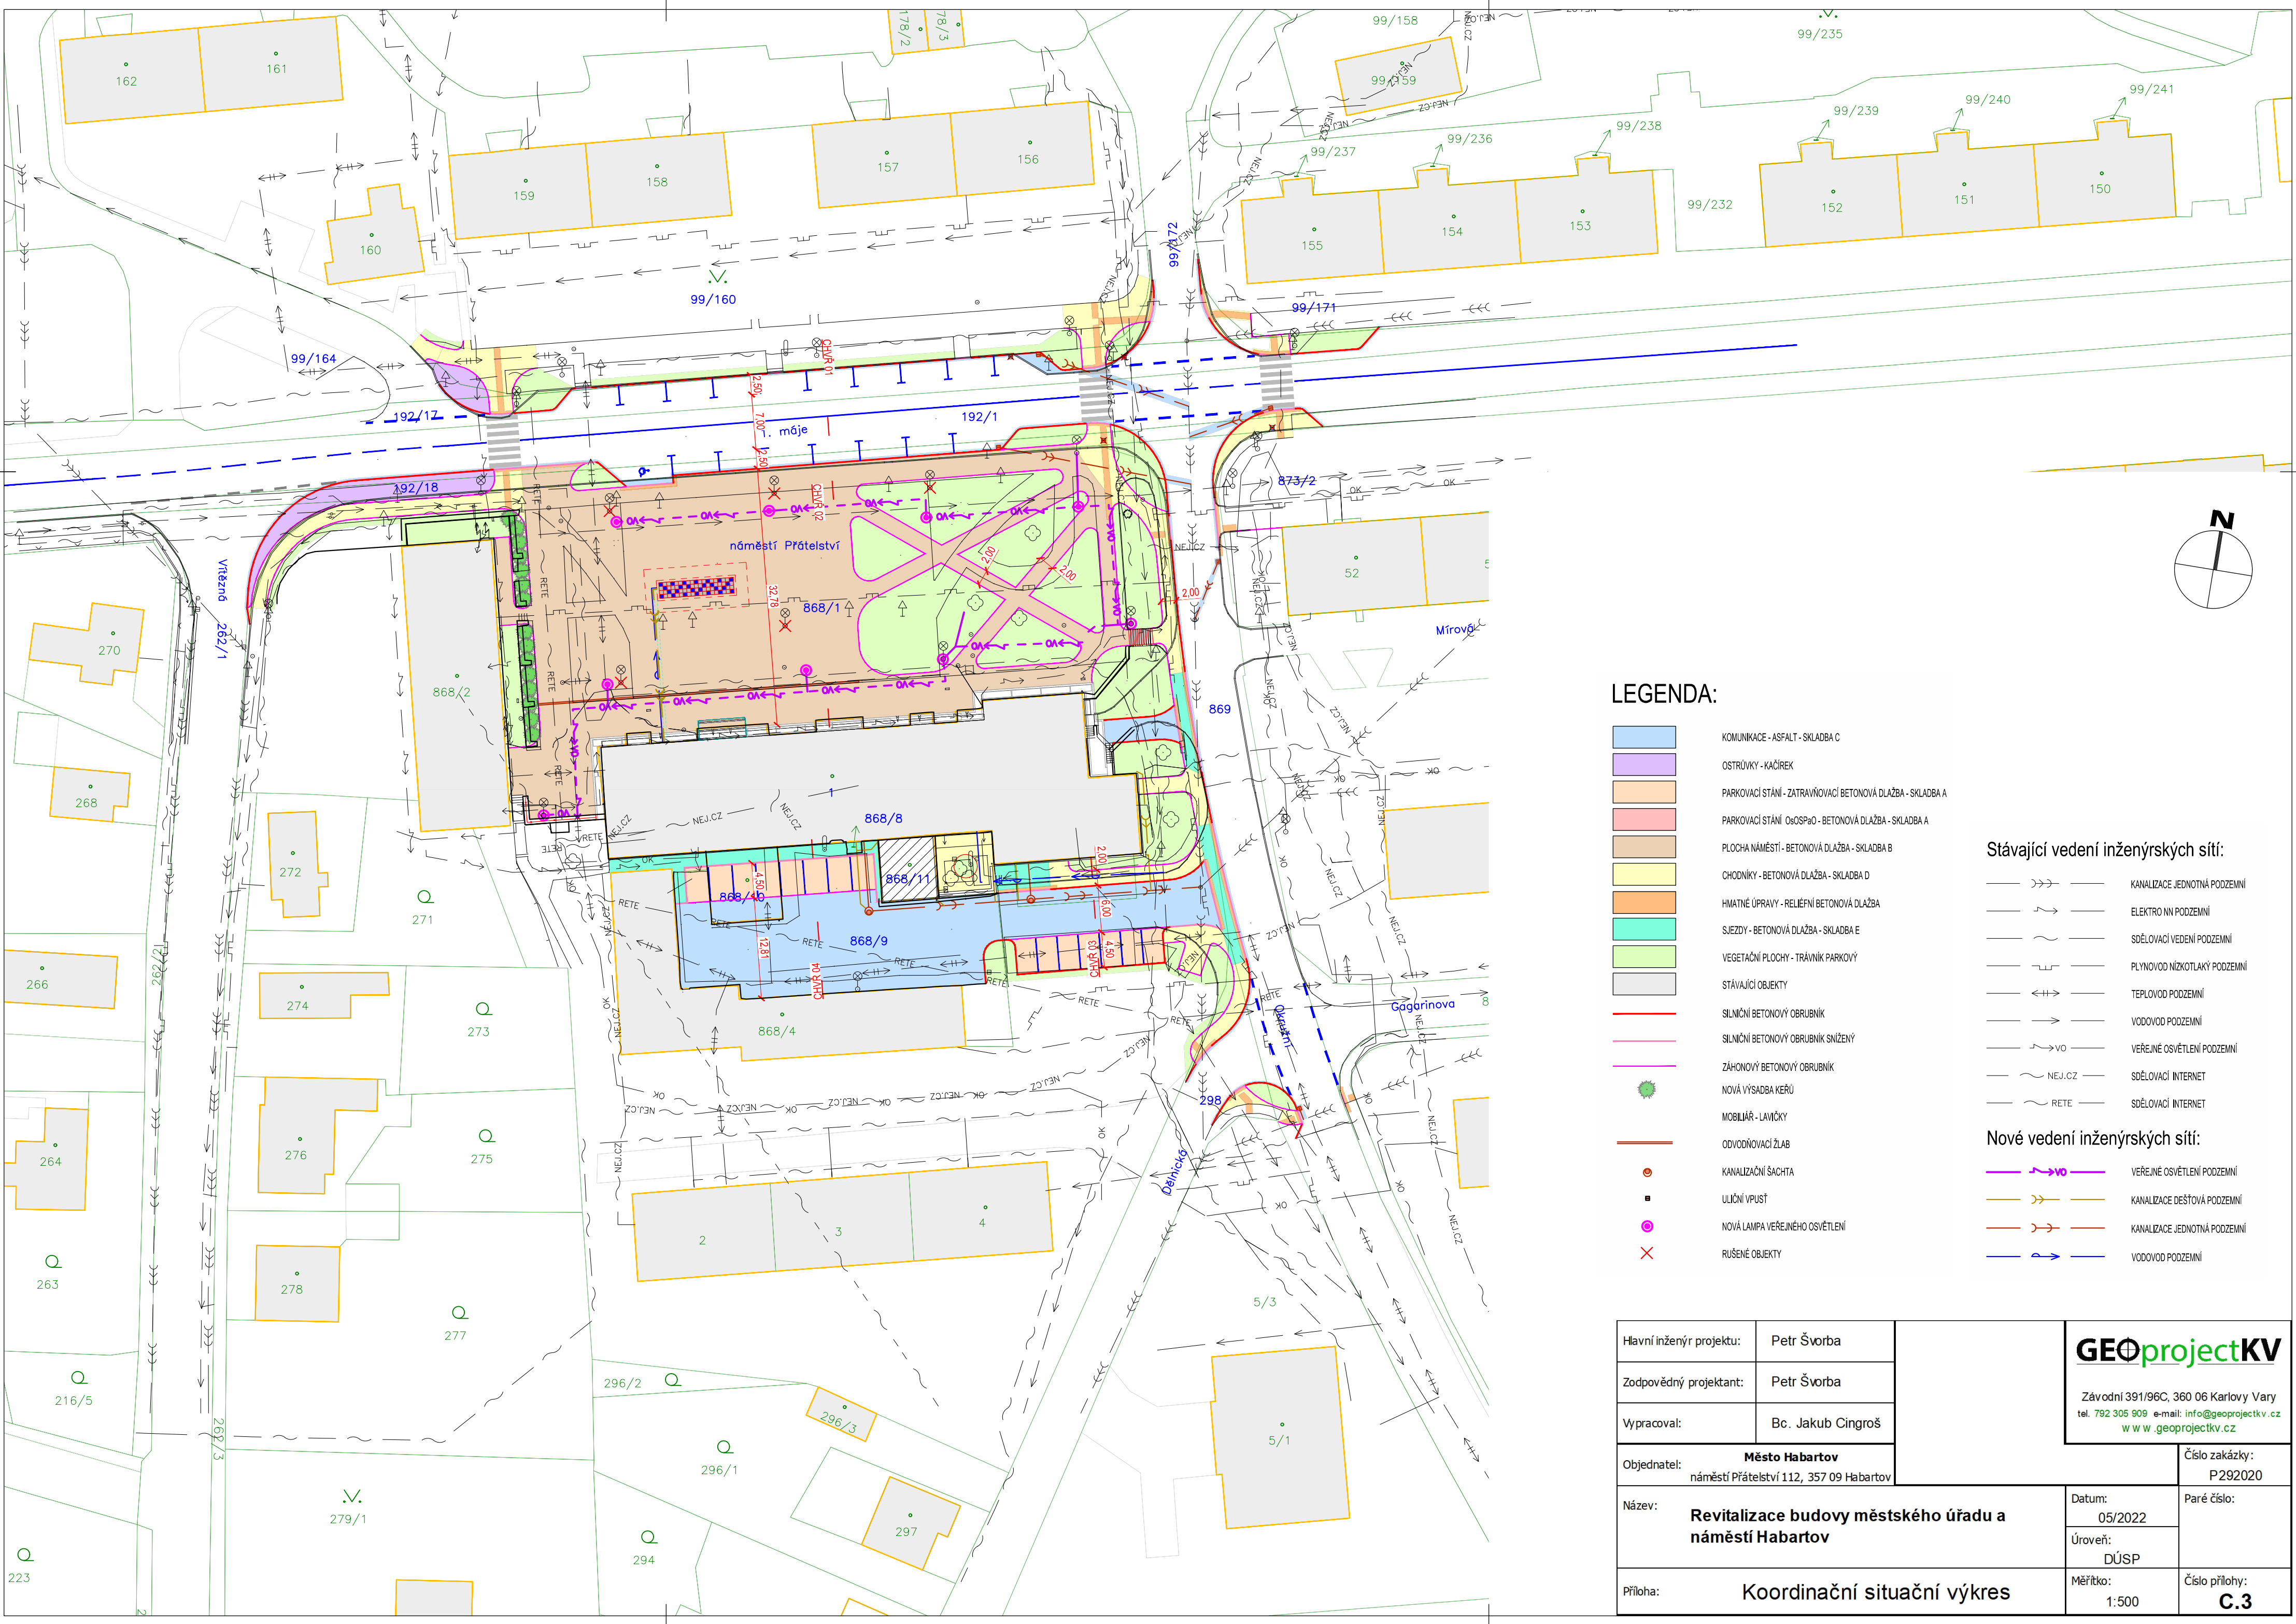

LEGENDA:

- KOMUNIKACE - ASFALT - SKLADBA C
- OSTRŮVKY - KAČÍREK
- PARKOVACÍ STÁNÍ - ZATRAVŇOVACÍ BETONOVÁ DLAŽBA - SKLADBA A
- PARKOVACÍ STÁNÍ OSOPOA - BETONOVÁ DLAŽBA - SKLADBA A
- PLOCHA NÁMĚSTÍ - BETONOVÁ DLAŽBA - SKLADBA B
- CHODNÍKY - BETONOVÁ DLAŽBA - SKLADBA D
- HMATNÉ ÚPRAVY - RELIÉFNÍ BETONOVÁ DLAŽBA
- SJEZDY - BETONOVÁ DLAŽBA - SKLADBA E
- VEGETAČNÍ PLOCHY - TRÁVNÍK PARKOVÝ
- STÁVAJÍCÍ OBJEKTY
- SILNIČNÍ BETONOVÝ OBRUBNÍK
- SILNIČNÍ BETONOVÝ OBRUBNÍK SNÍŽENÝ
- ZÁHONOVÝ BETONOVÝ OBRUBNÍK
- NOVÁ VÝSADBA KERŮ
- MOBILIÁR - LAVIČKY
- ODVODŇOVACÍ ŽLAB
- KANALIZAČNÍ ŠACHTA
- ULIČNÍ VYPUSŤ
- NOVÁ LAMPA VEŘEJNÉHO OSVĚTLENÍ
- RUŠENÉ OBJEKTY
- KOMUNIKACE - ASFALT - SKLADBA C
- OSTRŮVKY - KAČÍREK
- PARKOVACÍ STÁNÍ - ZATRAVŇOVACÍ BETONOVÁ DLAŽBA - SKLADBA A
- PARKOVACÍ STÁNÍ OSOPOA - BETONOVÁ DLAŽBA - SKLADBA A
- PLOCHA NÁMĚSTÍ - BETONOVÁ DLAŽBA - SKLADBA B
- CHODNÍKY - BETONOVÁ DLAŽBA - SKLADBA D
- HMATNÉ ÚPRAVY - RELIÉFNÍ BETONOVÁ DLAŽBA
- SJEZDY - BETONOVÁ DLAŽBA - SKLADBA E
- VEGETAČNÍ PLOCHY - TRÁVNÍK PARKOVÝ
- STÁVAJÍCÍ OBJEKTY
- SILNIČNÍ BETONOVÝ OBRUBNÍK
- SILNIČNÍ BETONOVÝ OBRUBNÍK SNÍŽENÝ
- ZÁHONOVÝ BETONOVÝ OBRUBNÍK
- NOVÁ VÝSADBA KERŮ
- MOBILIÁR - LAVIČKY
- ODVODŇOVACÍ ŽLAB
- KANALIZAČNÍ ŠACHTA
- ULIČNÍ VYPUSŤ
- NOVÁ LAMPA VEŘEJNÉHO OSVĚTLENÍ
- RUŠENÉ OBJEKTY

Stávající vedení inženýrských sítí:

- KANALIZACE JEDNOTNÁ PODZEMNÍ
- ELEKTRO NN PODZEMNÍ
- SDĚLOVACÍ VEDENÍ PODZEMNÍ
- PLYNOVOD NÍZKOTLAKÝ PODZEMNÍ
- TEPLOVOD PODZEMNÍ
- VODOVOD PODZEMNÍ
- VEŘEJNÉ OSVĚTLENÍ PODZEMNÍ
- SDĚLOVACÍ INTERNET
- SDĚLOVACÍ INTERNET

Nové vedení inženýrských sítí:

- VEŘEJNÉ OSVĚTLENÍ PODZEMNÍ
- KANALIZACE DEŠŤOVÁ PODZEMNÍ
- KANALIZACE JEDNOTNÁ PODZEMNÍ
- VODOVOD PODZEMNÍ

Hlavní inženýr projektu:		Petr Švorba		
--------------------------	--	-------------	--	--