


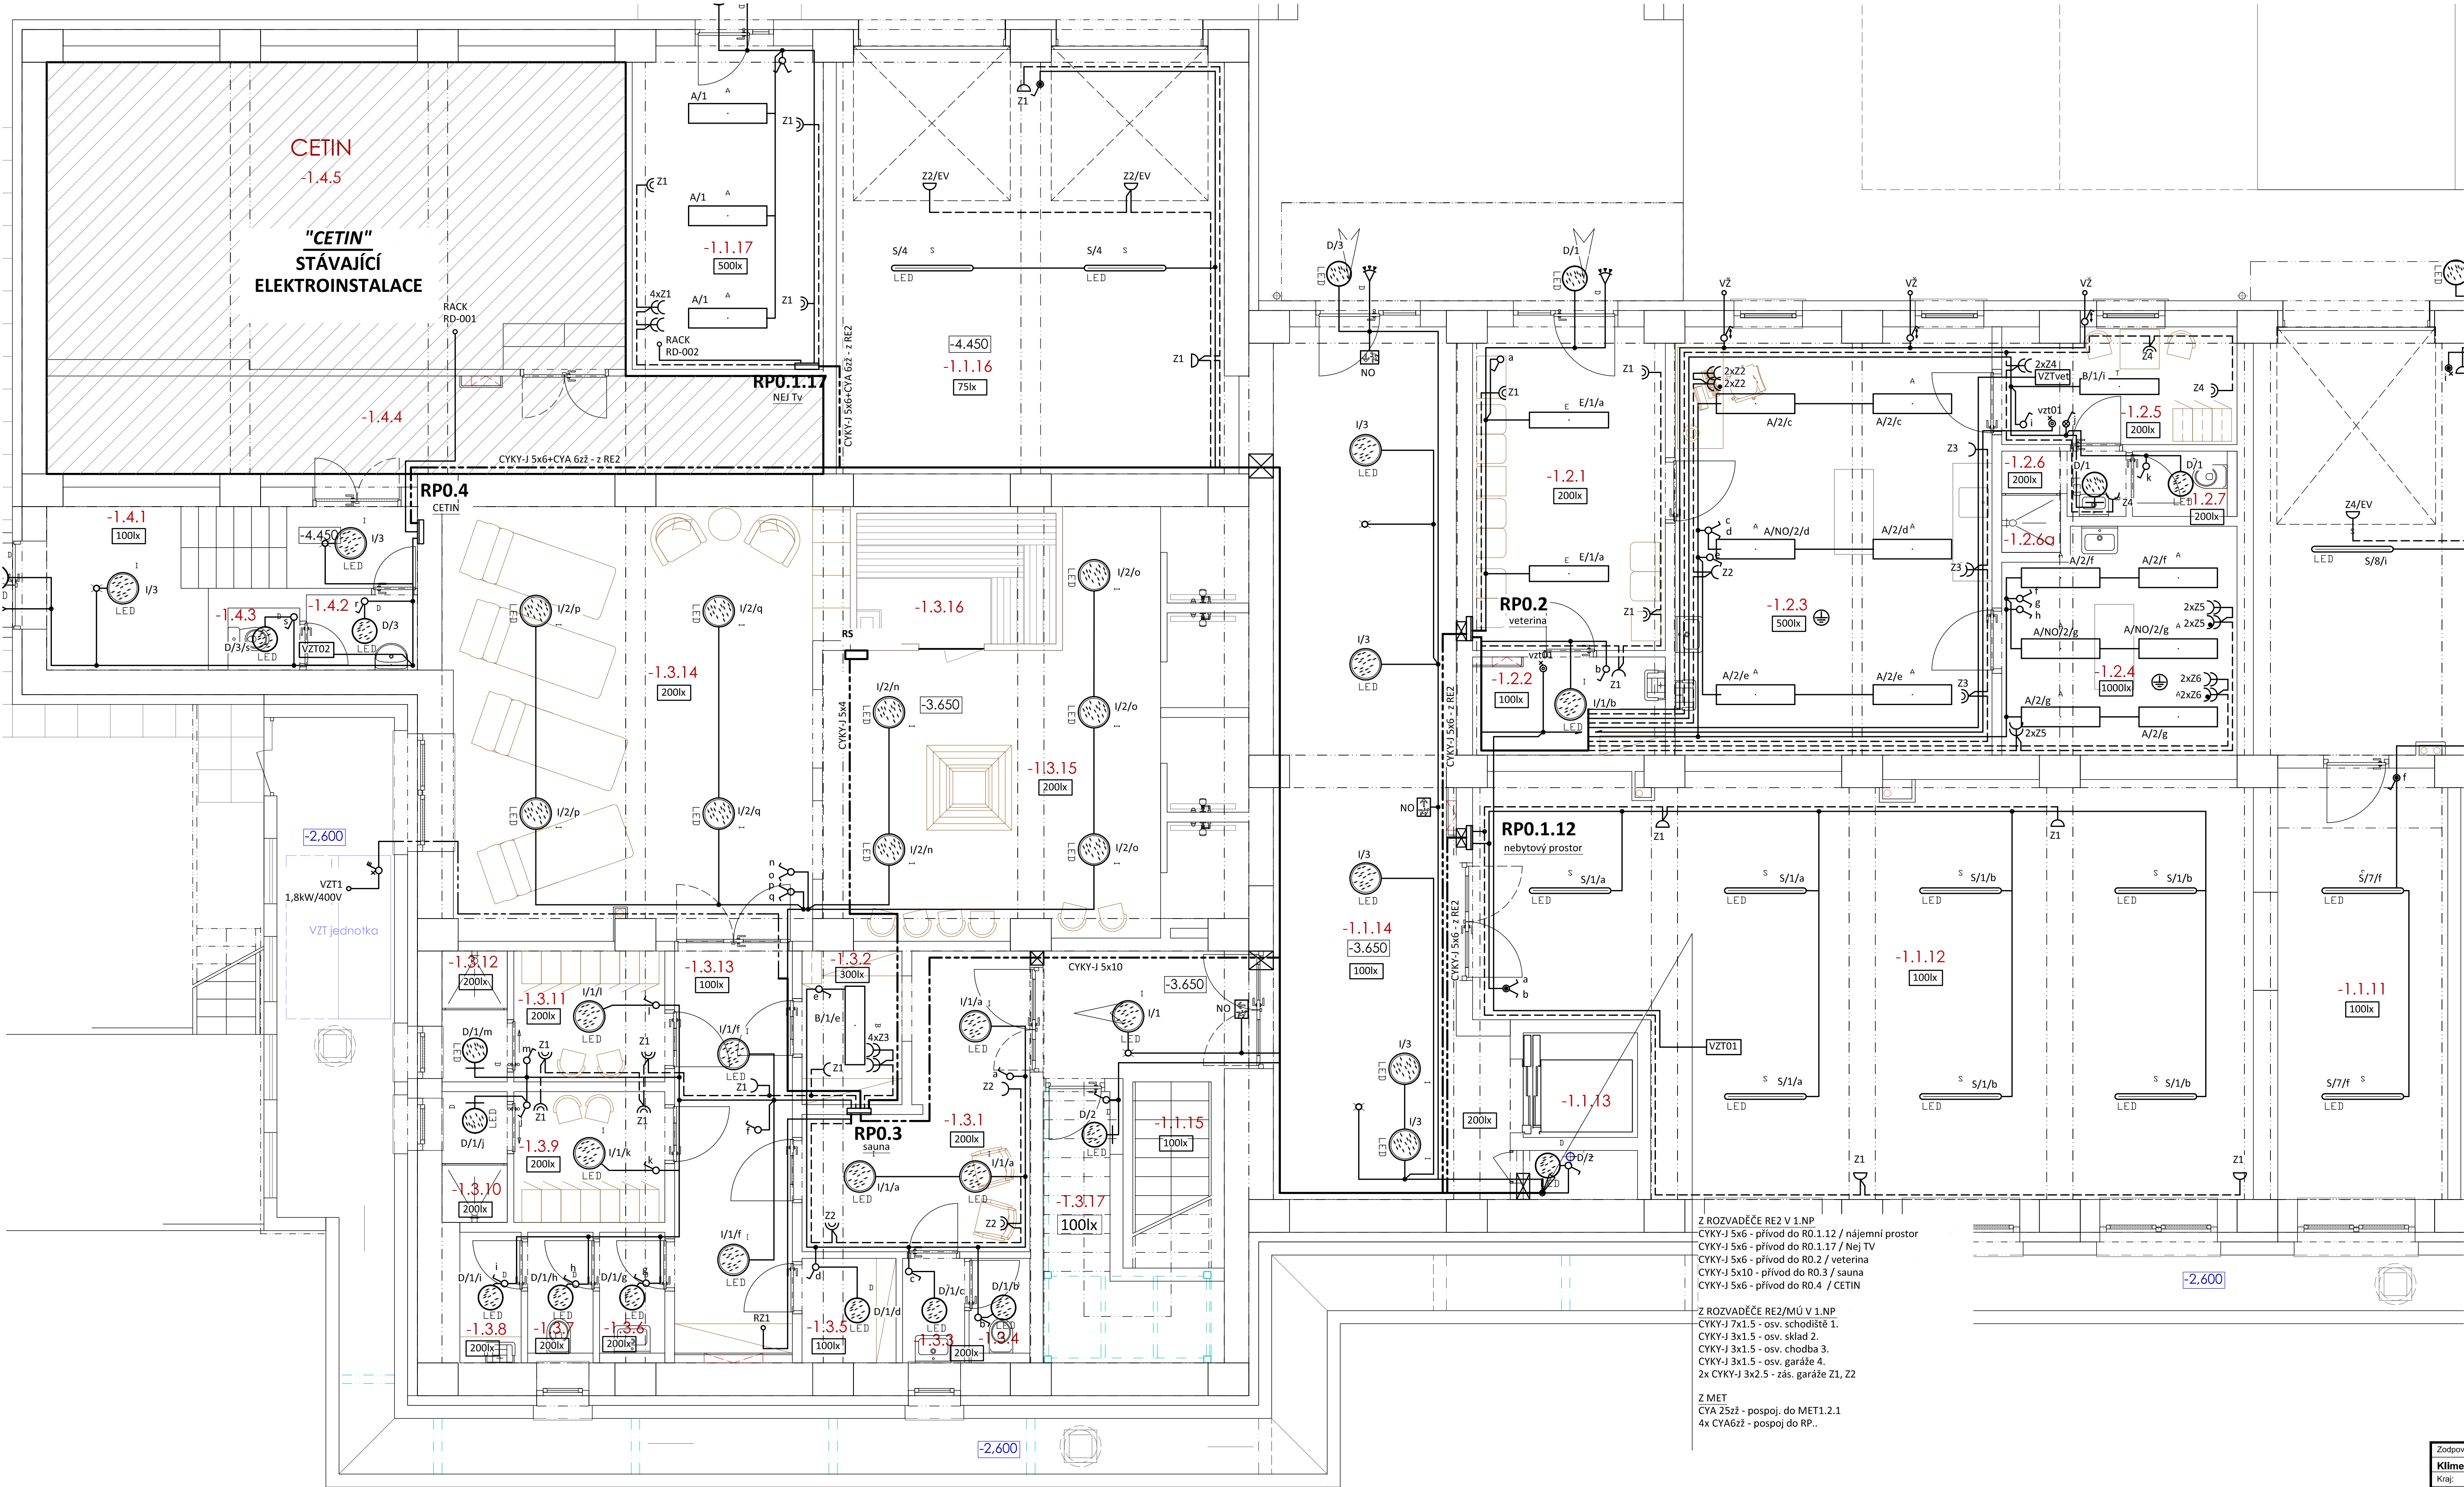

LEGENDA MÍSTNOSTÍ			
Označení	Místnost	Plocha v m²	Pozn.
-1.1.1	chodba	16,45	
-1.1.2	instalační šachta	2,48	
-1.1.3	výtah	2,48	
-1.1.4	schodiště	15,78	
-1.1.5	archiv úřadu města	116,23	
-1.1.6	garáže	157,17	
-1.1.7	sklad	3,92	
-1.1.8	kořelna	22,95	
-1.1.9	sklep	26,51	
-1.1.10	sklep	18,95	
-1.1.11	sklep	17,22	
-1.1.12	nebytový prostor	69,86	
-1.1.13	výtah	2,48	
-1.1.14	chodba	39,33	
-1.1.15	schodiště	10,57	
-1.1.16	garáže	39,00	
-1.1.17	nebytový prostor	14,35	
CELKEM		575,73	
Veterinární ordinace			
-1.2.1	čekárna	14,47	
-1.2.2	úklid, sklad	4,42	
-1.2.3	ordinace	31,57	
-1.2.4	operační sál	12,60	
-1.2.5	šatna	6,32	
-1.2.6	předsíňka	0,90	
-1.2.6a	šprcha	1,40	
-1.2.7	toaleta	1,60	
CELKEM		73,28	
Sauna			
-1.3.1	vstup	11,96	
-1.3.2	recepce	3,59	

-1.3.3	předsíňka	1,52	
-1.3.4	toaleta	1,52	
-1.3.5	sklad	2,30	
-1.3.6	předsíňka	2,00	
-1.3.7	toaleta	2,00	
-1.3.8	úklid	1,88	
-1.3.9	šatna mužů	4,63	
-1.3.10	šprcha	2,00	
-1.3.11	šatna ženy	4,63	
-1.3.12	šprcha	2,00	
-1.3.13	chodba	11,34	
-1.3.14	odpočívárna	37,95	
-1.3.15	sauna, ochlazovna	33,53	
-1.3.16	ohřívárna	6,10	
-1.3.17	sklad	7,00	
CELKEM		135,95	
Cetlin			
-1.4.1	vstup	10,19	
-1.4.2	předsíň	1,96	
-1.4.3	toaleta	1,04	
-1.4.4	chodba	18,79	
-1.4.5	ústředna	43,00	
CELKEM		74,98	
CELKEM		859,94	

Z ROZVADĚČE RE2 V 1.NP
CYKY-J 5x6 - přívod do R0.1.12 / nájemní prostor
CYKY-J 5x6 - přívod do R0.1.17 / Nej TV
CYKY-J 5x6 - přívod do R0.2 / veterinaria
CYKY-J 5x10 - přívod do R0.3 / sauna
CYKY-J 5x6 - přívod do R0.4 / CETIN

Z ROZVADĚČE RE2/MÚ V 1.NP
CYKY-J 7x1.5 - osv. schodiště 1.
CYKY-J 3x1.5 - osv. sklad 2.
CYKY-J 3x1.5 - osv. chodba 3.
CYKY-J 3x1.5 - osv. garáže 4.
2x CYKY-J 3x2.5 - zás. garáže Z1, Z2

Z MET
CYA 25zž - pospoj. do MET1.2.1
4x CYA6zž - pospoj. do RP.

Zodpovědný projektant:		HIP	PROJEKTANT AKCE:
Klímešová Miroslava		Ing. Šárka Dubská	
Kraj: Karlovarský		SÚ: Sokolov	M. Klímešová - 3D PROJEKT Úvalská 604/2, 360 09 K. Vary IČO: 722 70 175, Tel. 731 409 028
Investor: Město Habartov, Náměstí Přátelství 112 357 09 Habartov			
Akce: REKONSTRUKCE BUDOVY MÚ HABARTOV		Formát: 12A4	Číslo paré:
		Stupeň: DPS	
		Č. zak.: E-25025	Mářítko: 1:50
Objekt: D.1.2.5 TPS - Silnoproud		Datum: 04/2025	
Název: PŮDORYS 1.PP - ČÁST 1		Číslo výkresu:	D.1.2.5.6