


RT = 100,00
UT = 100,00

RT = 99,81
UT = 99,81

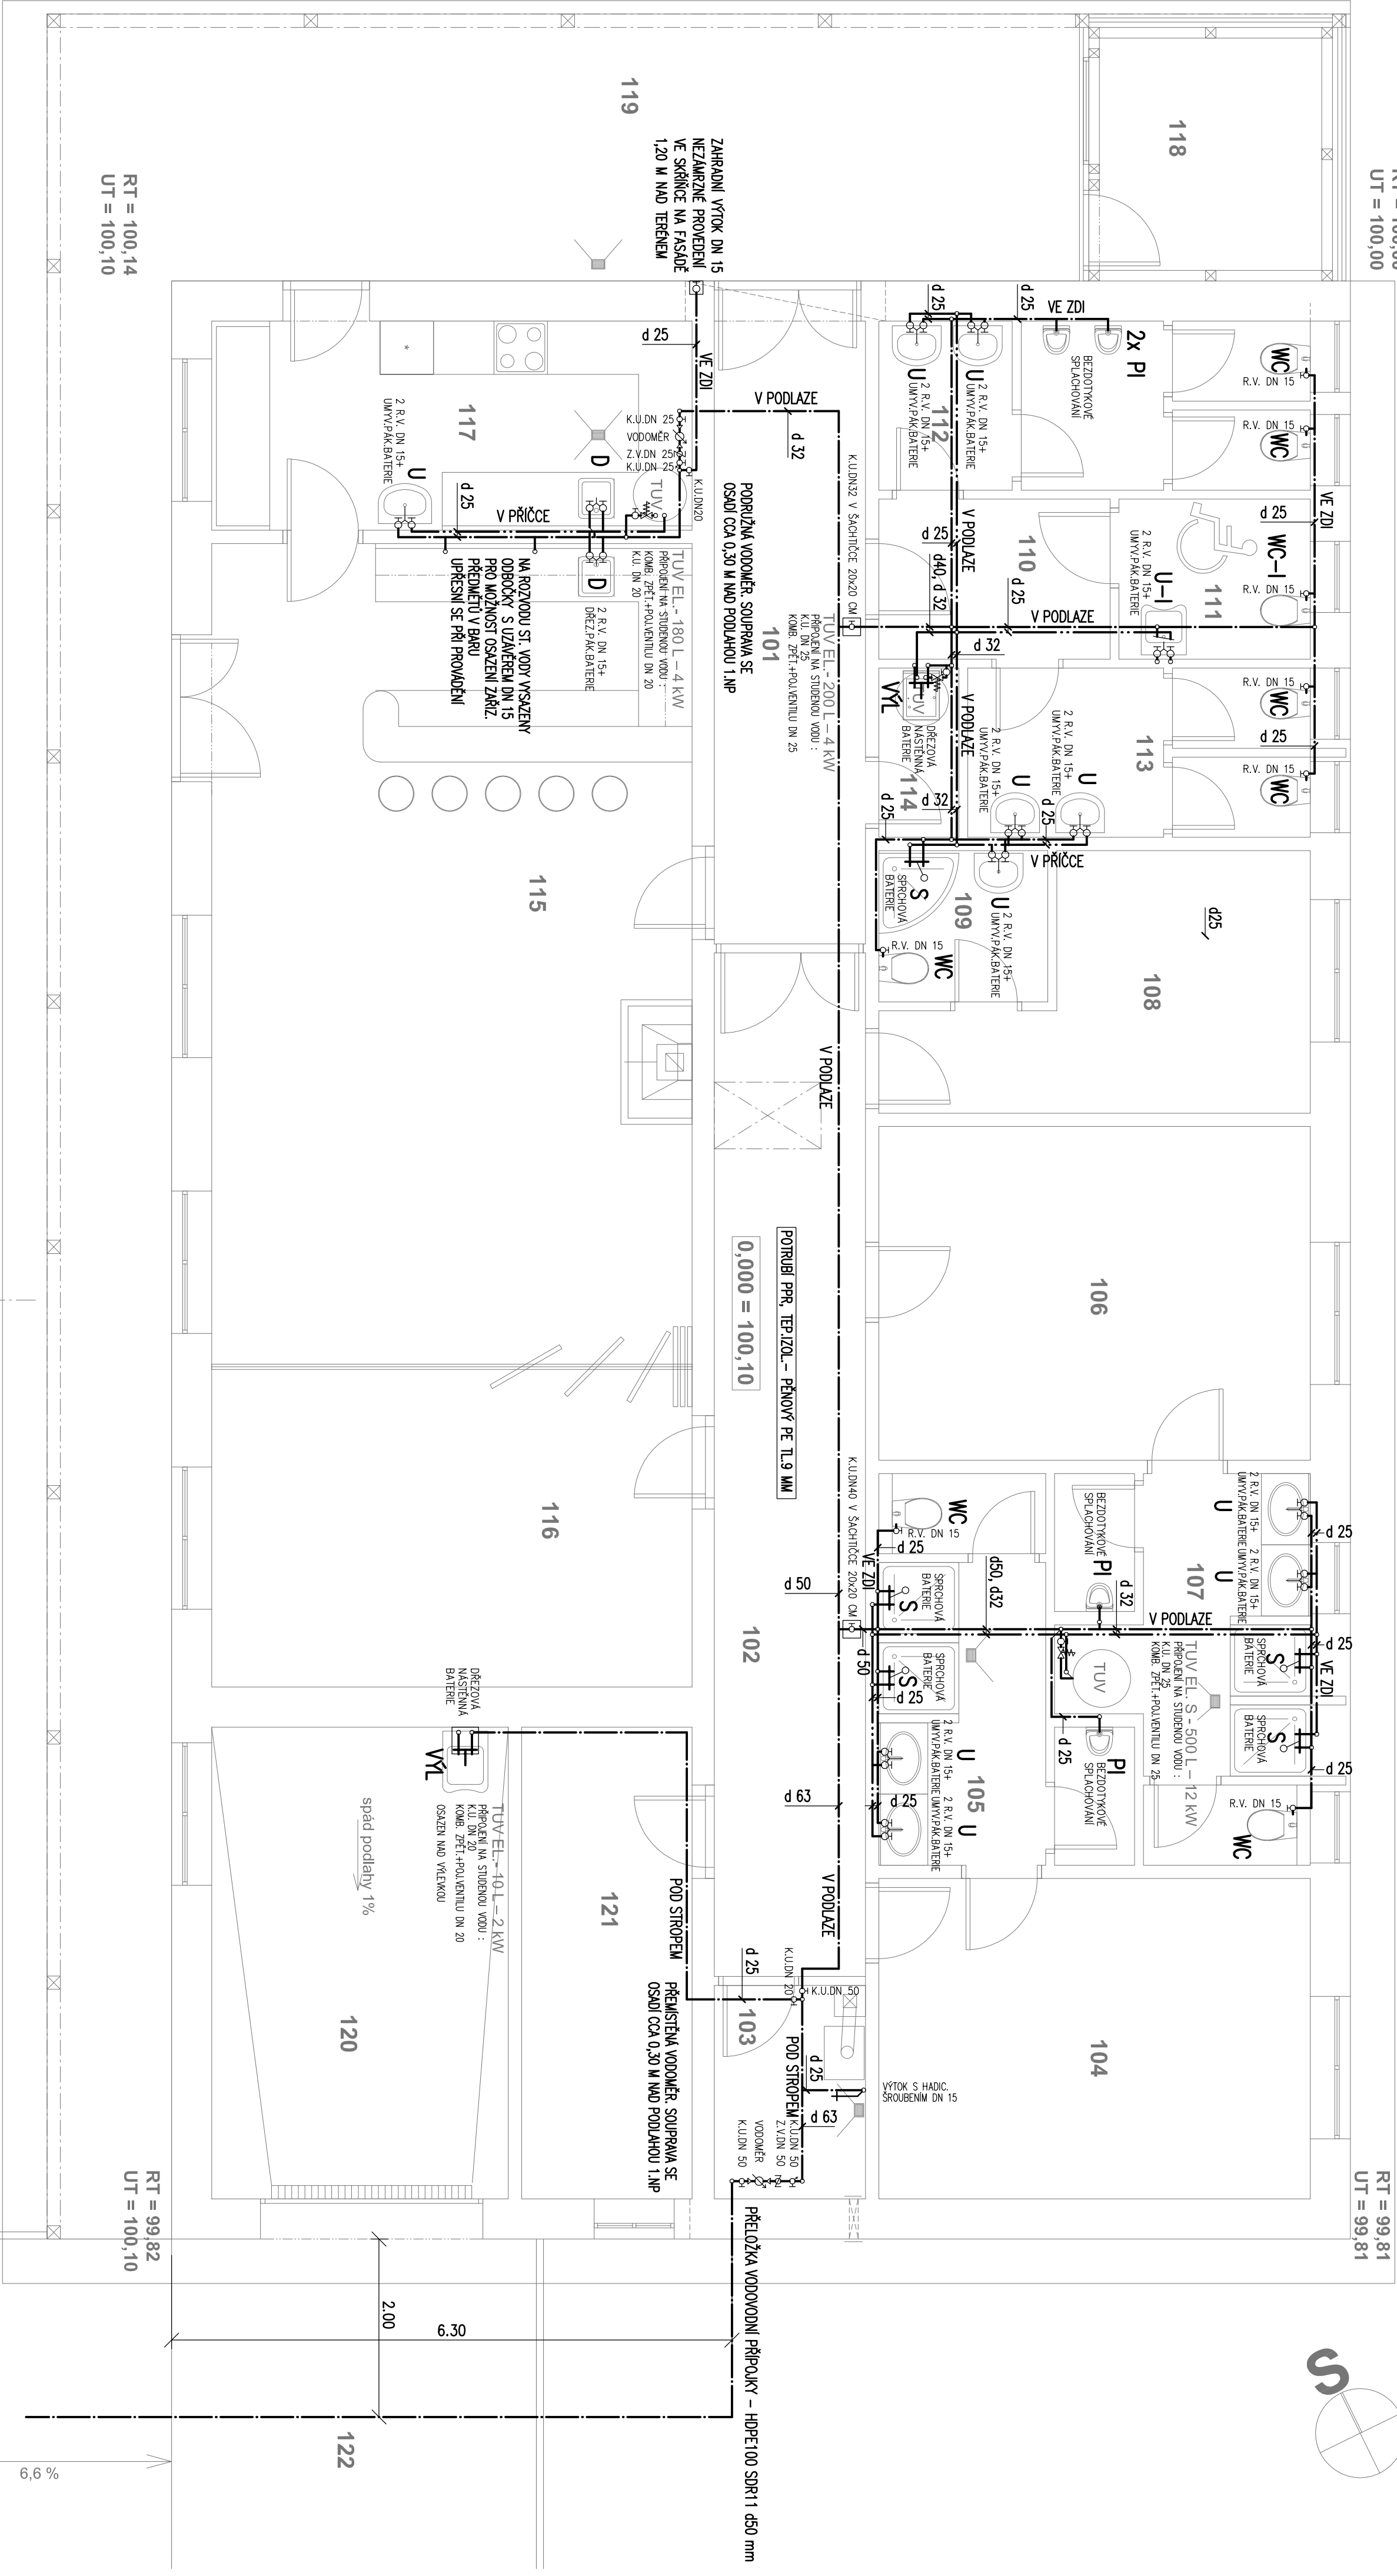

TABULKA MÍSTNOSTÍ 1.NP

číslo	název	plocha / m ² /	podlaha	ozn. podl.	stěny	podhledy	ozn. podh.	s.v. / mm /
101	CHODBA	11,90	KER. DLAŽBA	P1	omýv. náter v. 1500mm	zavěšený podhled	S1	
102	CHODBA	19,55	KER. DLAŽBA	P1	omýv. náter v. 1500mm	sádkoakrylové desky	S1	
103	SKLAD	4,00	KER. DLAŽBA	P1	ker.sokl.v. 100mm	zavěšený podhled	S1	
104	ŠATNA HOSTÉ	17,45	KER. DLAŽBA	P2	ker.obkl.v.2100mm	sádkoakrylové desky	S1	
105	SOCIÁLNÍ ZAŘIZENÍ HOSTÉ	9,45	KER. DLAŽBA	P2	ker.obkl.v.2100mm	zavěšený podhled	S2	
106	ŠATNA DOMÁCI	18,20	KER. DLAŽBA	P2	ker.obkl.v.2100mm	zavěšený podhled	S1	
107	SOCIÁLNÍ ZAŘIZENÍ DOMÁCI	10,50	KER. DLAŽBA	P2	ker.obkl.v.2100mm	zavěšený podhled	S2	
108	SATNA HOZHODCI	10,70	KER. DLAŽBA	P2	ker.obkl.v.2100mm	zavěšený podhled	S1	
109	SOCIÁLNÍ ZAŘIZENÍ HOZHODCI	3,25	KER. DLAŽBA	P2	ker.obkl.v.2100mm	zavěšený podhled	S2	
110	PŘEDSÍN WC	4,70	KER. DLAŽBA	P1	ker.obkl.v.2100mm	sádkoakrylové desky	S1	

111	WC MOBILNÍ	3,90	KER. DLAŽBA	P2	ker.obkl.v.2100mm	zavěšený podhled	S1	
112	SOC. ZAŘÍZENÍ MUŽI	8,90	KER. DLAŽBA	P2	ker.obkl.v.2100mm	zavěšený podhled	S1	
113	SOC. ZAŘÍZENÍ ŽENY	7,20	KER. DLAŽBA	P2	ker.obkl.v.2100mm	zavěšený podhled	S1	
114	UKLIDOVÁ KOMORA	1,70	KER. DLAŽBA	P2	ker.obkl.v.1500mm	zavěšený podhled	S1	
115	KLUBOVNA č.1 + BAR	50,00	KER. DLAŽBA	P1	ker.sokl.v. 100mm	sádkoakrylové desky	S1	
116	KLUBOVNA č.2	19,00	KER. DLAŽBA	P1	ker.sokl.v.100mm	sádkoakrylové desky	S1	
117	PŘÍPRAVNA	12,70	KER. DLAŽBA	P1	ker.obkl.v.2100mm	zavěšený podhled	S2	
118	SKLAD ZAHRADNÍHO NÁBYTKU	8,30	BET. DLAŽBA	P3				
119	TERASA	65,75	BET. DLAŽBA	P3				
120	SKLAD ZAHRADNÍ NÁTĚR	17,75	2x.SADURIT KER. DLAŽBA	P4	sokl.v. 100mm - náter	zavěšený podhled	S2	
121	TECHNIKY SKLAD SPORTOVNÍHO VÝEVAJNÍ PROJEKTU	10,15	KER. DLAŽBA	P2	ker.sokl.v.100mm	zavěšený podhled	S1	
122	ZPEVNĚNÁ PLOCHA	57,50	BET. DLAŽBA	P5				

AKCE:

SPORTOVNÍ KABINY S KLUBOVNOU

obec Stará Voda, č.p. 188

stáv. parcela č. 445

k.ú. Stará Voda u Mariánských Lázní

D.1.4.1. – ZBRANOVNĚTECHNICKÉ INSTALACE

PŮDORYS 1. NP. – VODOVOD

1 : 50

INVESTOR:

Obec Stará Voda č.p. 88, Stará Voda u Mariánských Lázní

ING. JAROSLAV KRÝSTNIK

ICO 432 742 85

DVOŘÁKOVA 533, 353 01 MARIÁNSKÉ LÁZNĚ

TELEFON: 723 647 047

E-MAIL: jkrystnik@seznam.cz

PROJEKCE: VODOHOSPODÁŘSKÝCH ZAŘÍZENÍ

STUPEŇ DOK.

PROJEKT PRO SP

PROJEKTANT:

ING. JAROSLAV KRÝSTNIK

ČÍSLO ZAKÁZKY:

4150/2018

ČÍSLO PŘÍLOHY:

D.1.4.1.04

DATUM:

08 - 2018

ČÍSLO PRÁCE

1