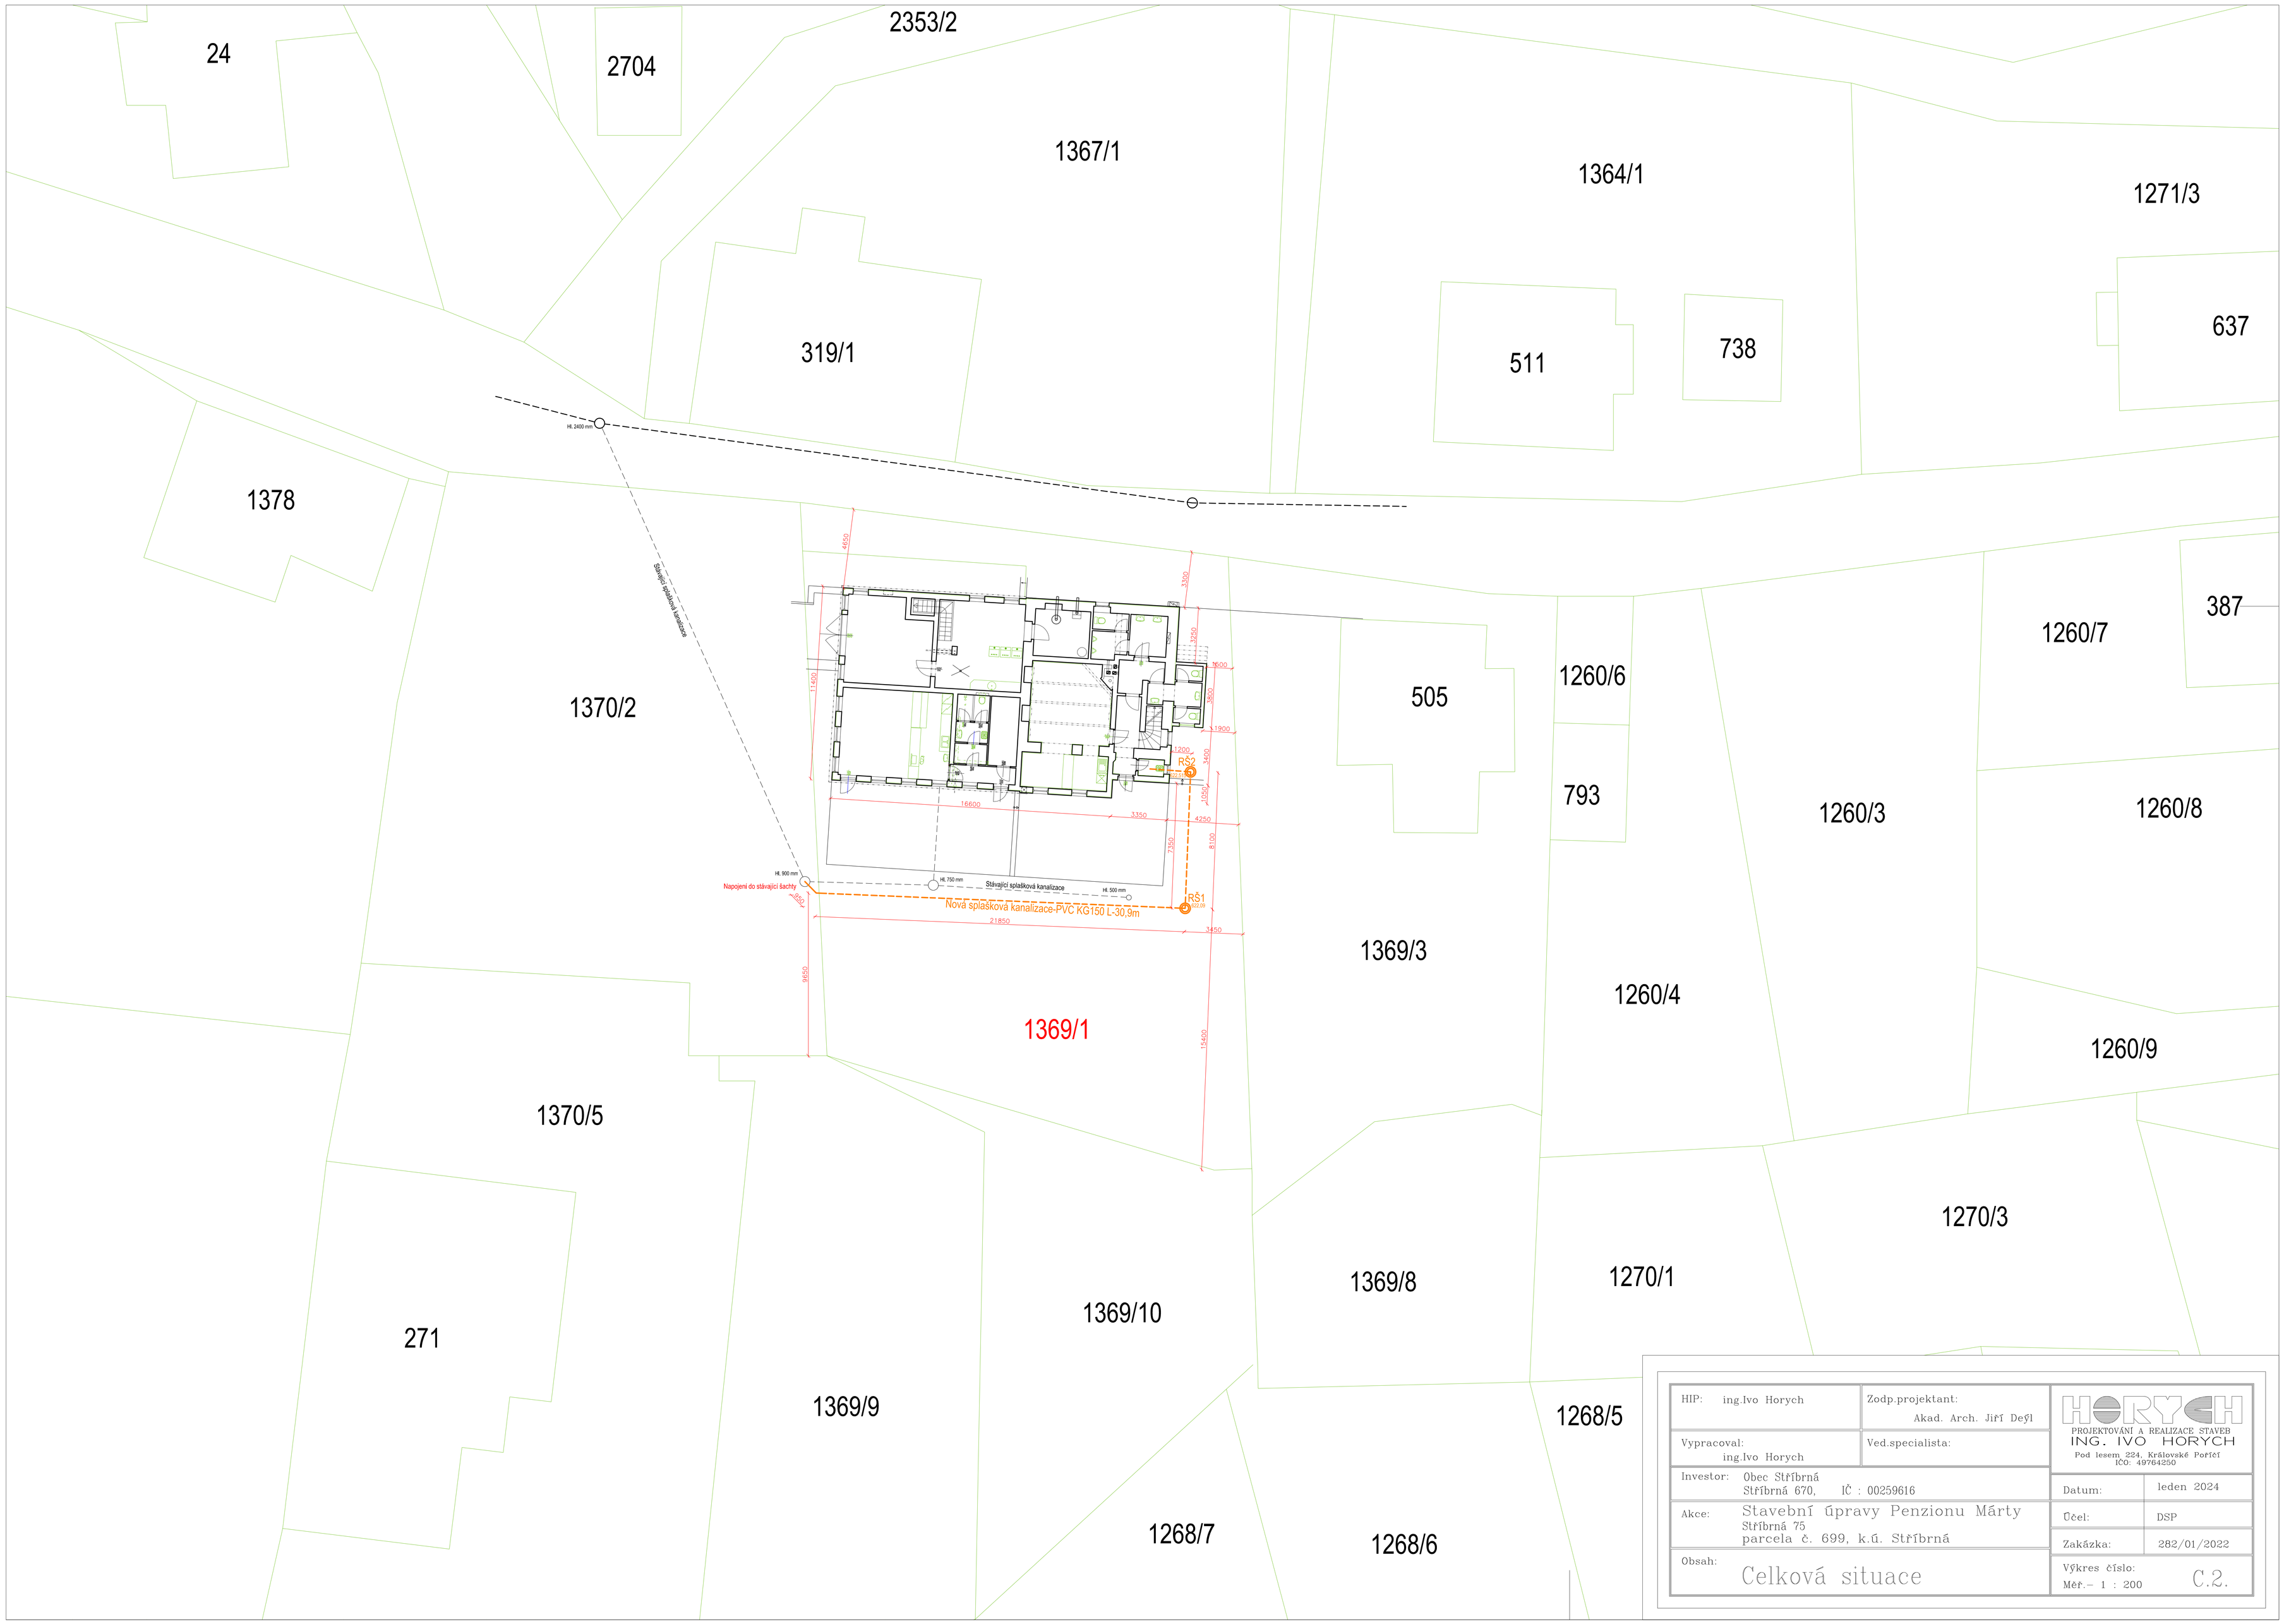
24
2704
2353/2
1367/1
1364/1
1271/3
637
319/1
511
738
1378
1370/2
505
1260/6
1260/7
387
793
1260/3
1260/8
1369/3
1260/4
1369/1
1260/9
1370/5
1270/3
1369/8
1270/1
1369/10
271
1369/9
1268/5
1268/7
1268/6
Stávající splašková kanalizace
Napojení do stávající šachty
Nová splašková kanalizace-PVC KG150 L-30,9m
RŠ1
RŠ2
HIP: ing.Ivo Horych
Zodp.projektant: Akad. Arch. Jiří Deýl
Vypracoval: ing.Ivo Horych
Ved.specialista:
HORYCH
PROJEKTOVÁNÍ A REALIZACE STAVEB
ING. IVO HORYCH
Pod lesem 224, Královské Poříčí
IČO: 49764250
Investor: Obec Stříbrná
Stříbrná 670, IČ : 00259616
Datum: leden 2024
Akce: Stavební úpravy Penzionu Márty
Stříbrná 75
parcela č. 699, k.ú. Stříbrná
Účel: DSP
Zakázka: 282/01/2022
Obsah: Celková situace
Výkres číslo: C.2.
Měř.– 1 : 200