


vodovod rozvinutý řez

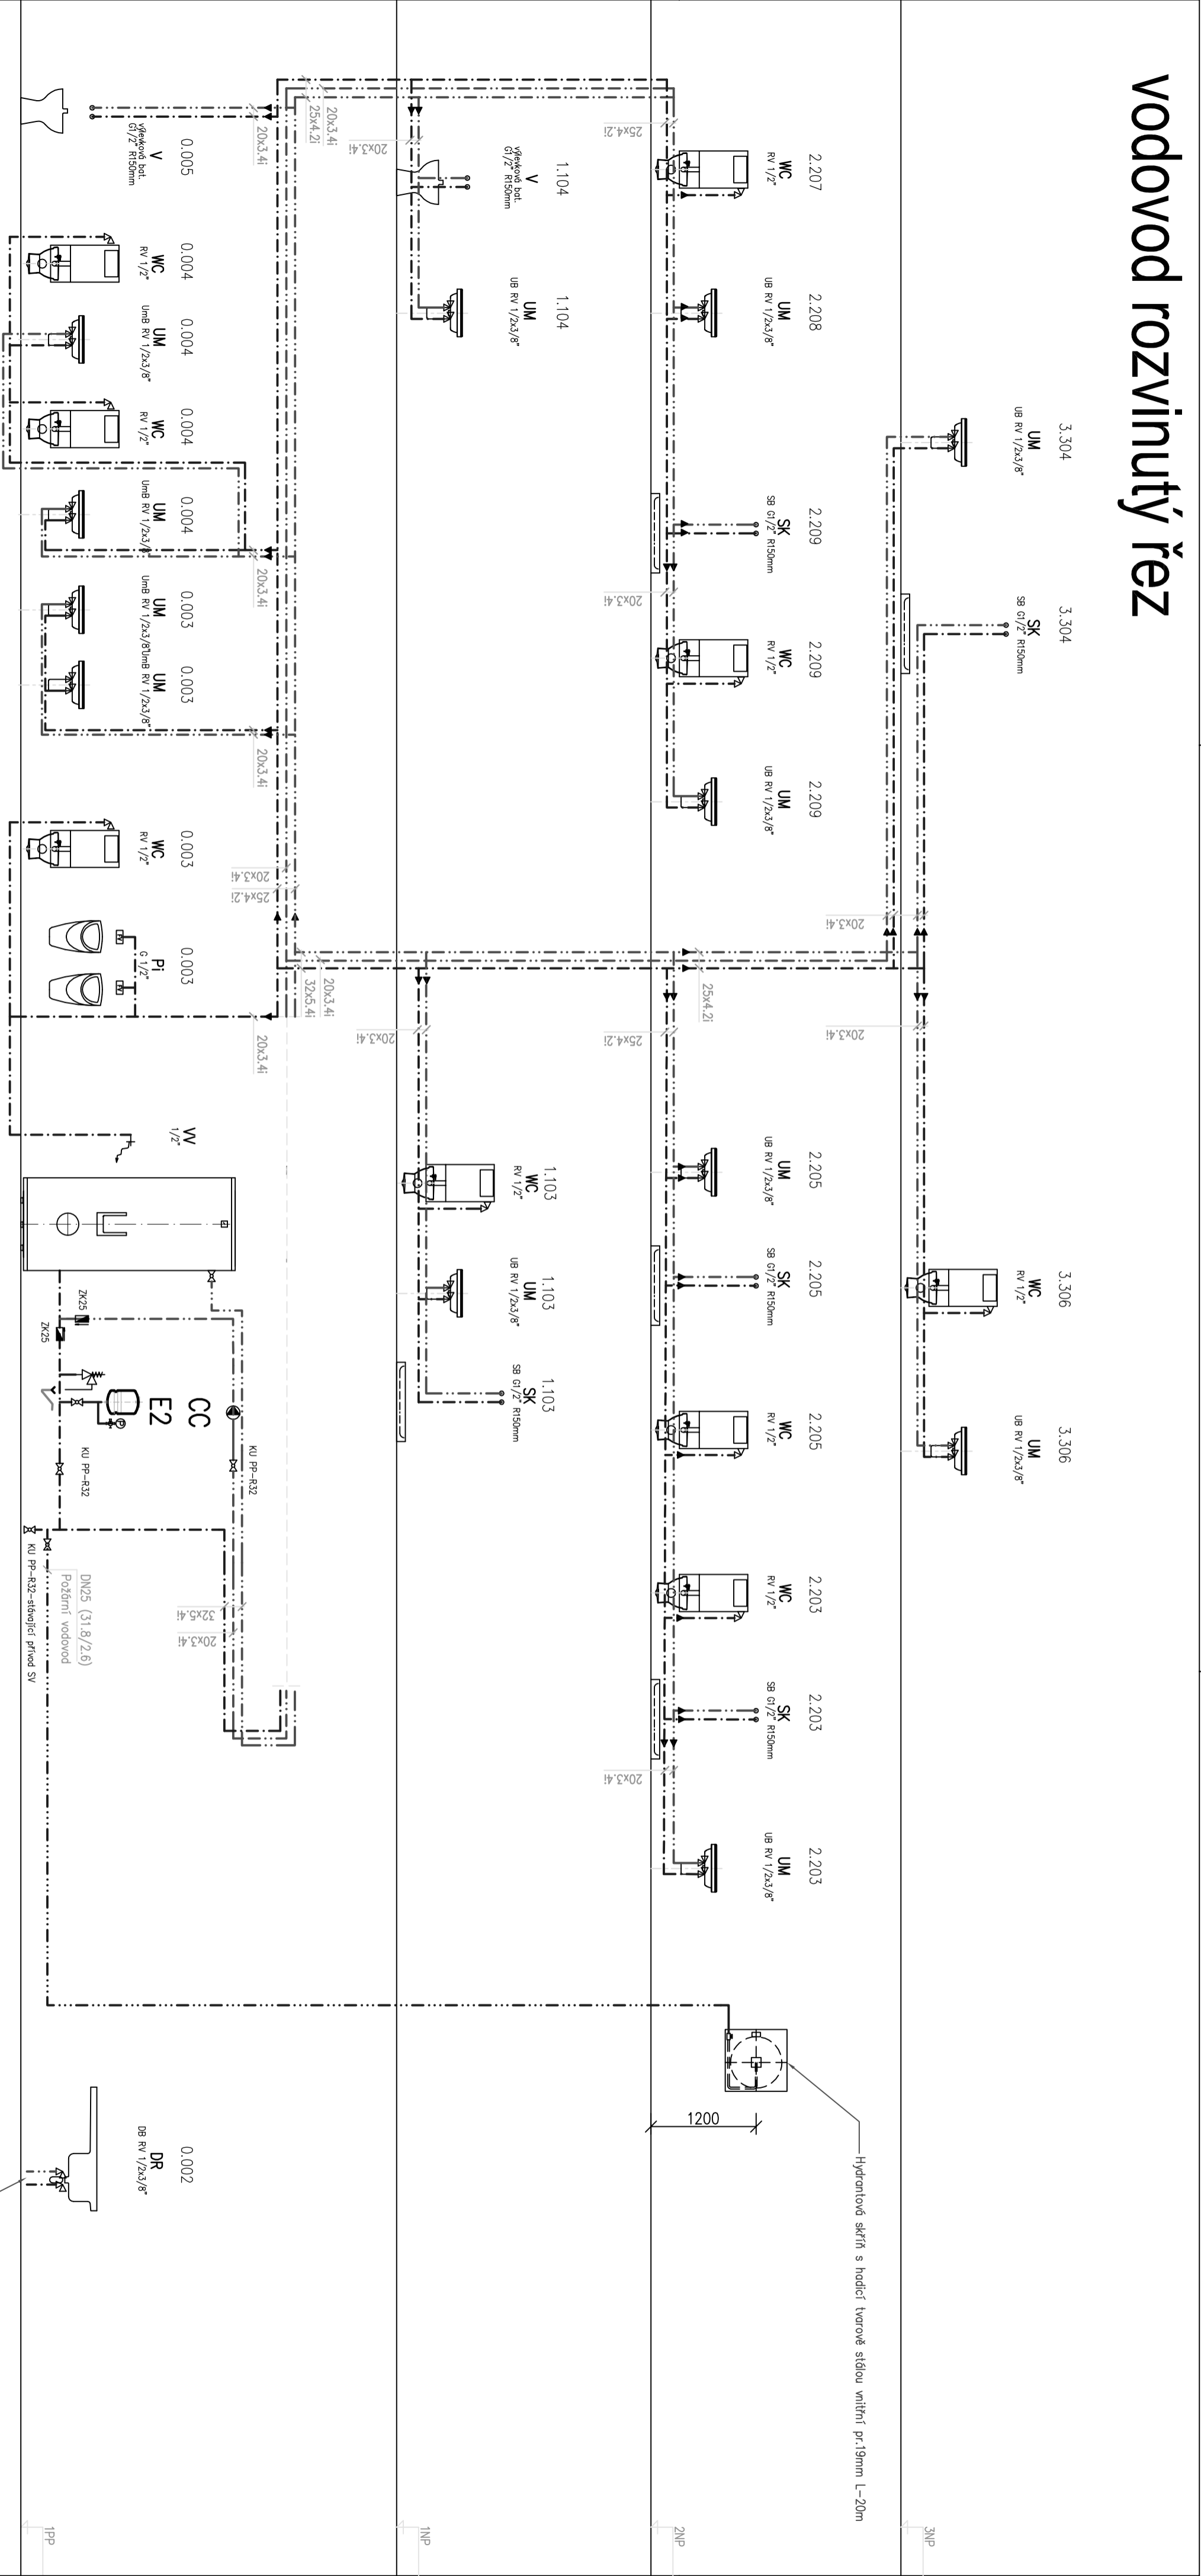

Zařizovací předměty		
Označení	Název	Typ
WC	Závěsné WC	Podomítkový model Geberit Kombifix, mísa závěsná
SK	Sprchový kout	Sprchový kout,skleněná zástěna 90x90cm,nerezový odtokový žlab bořené sprchová G½" podomítková termost. –dle výběru investora
UM	Umývadlo	Umývadlo keramické, stojánková baterie RV ½"x¾",sifon nerez,
UMM	Umývárko	Umývadlo keramické 48x28cm, stojánková baterie RV ½"x¾",sifon nerez,
DR	Dřez	Dřez nerez baterie stojánková RV ½"x¾"
V	Výřevka	Keramická výřevka MIRA, výřevková baterie nástěnná R150mm
Pi	Pisodr	Keramický pisodr, tlakový splachovač G½"

Stroje a zařízení		
Označení	Název	Typ
TV	Zásobník teplé vody	Stávající zásobník OKC 400 NTR BP 58kW, dopojit na nové i stávající rozvody vodovodu
CC	Cirkulační čerpadlo	Alphaz 25–40N – Nerez
E2	Aquamot	Aquamot reflex 18 i 10bar pojiventili ¾" ot.přetlak 630 kPa

Potrubí		
Označení	Název	Material
-----	Studená voda	Statický kopolymern propylen PP–R (PP typ3)–PN20
-----	Teplá voda	Statický kopolymern propylen PP–R (PP typ3)–PN20
-----	Čirkulace	Statický kopolymern propylen PP–R (PP typ3)–PN20

Výpracov : Pavel Stejskal AT		Vedoucí projektu : Ing.Ivo Horach	
Kreslil : Pavel Stejskal AT		Odpovědný projektant části OT : Pavel Stejskal AT	
Investar : Obec Střibná		IČO 00259616	
Stavba : Stavební úpravy penzionu Mártvy		Střibná 75, č.p.p.699, k.ú. Střibná	
Objekt : Zařízení zdravotně technických instalací		Formát : A2	
Část : ZTI		Supert: DSP	
Obsah : Vodovod rozvinutý řez		Měřko : 1:50	
		Datum : 01/2022	
		Číslo zakázky : 0072022	
		Číslo přílohy : D.1.4–06	