


NOVÉ HAMRY - ÚPRAVA MÍSTNÍ KOMUNIKACE
KOORDINAČNÍ SITUAČNÍ VÝKRES

M 1 : 500

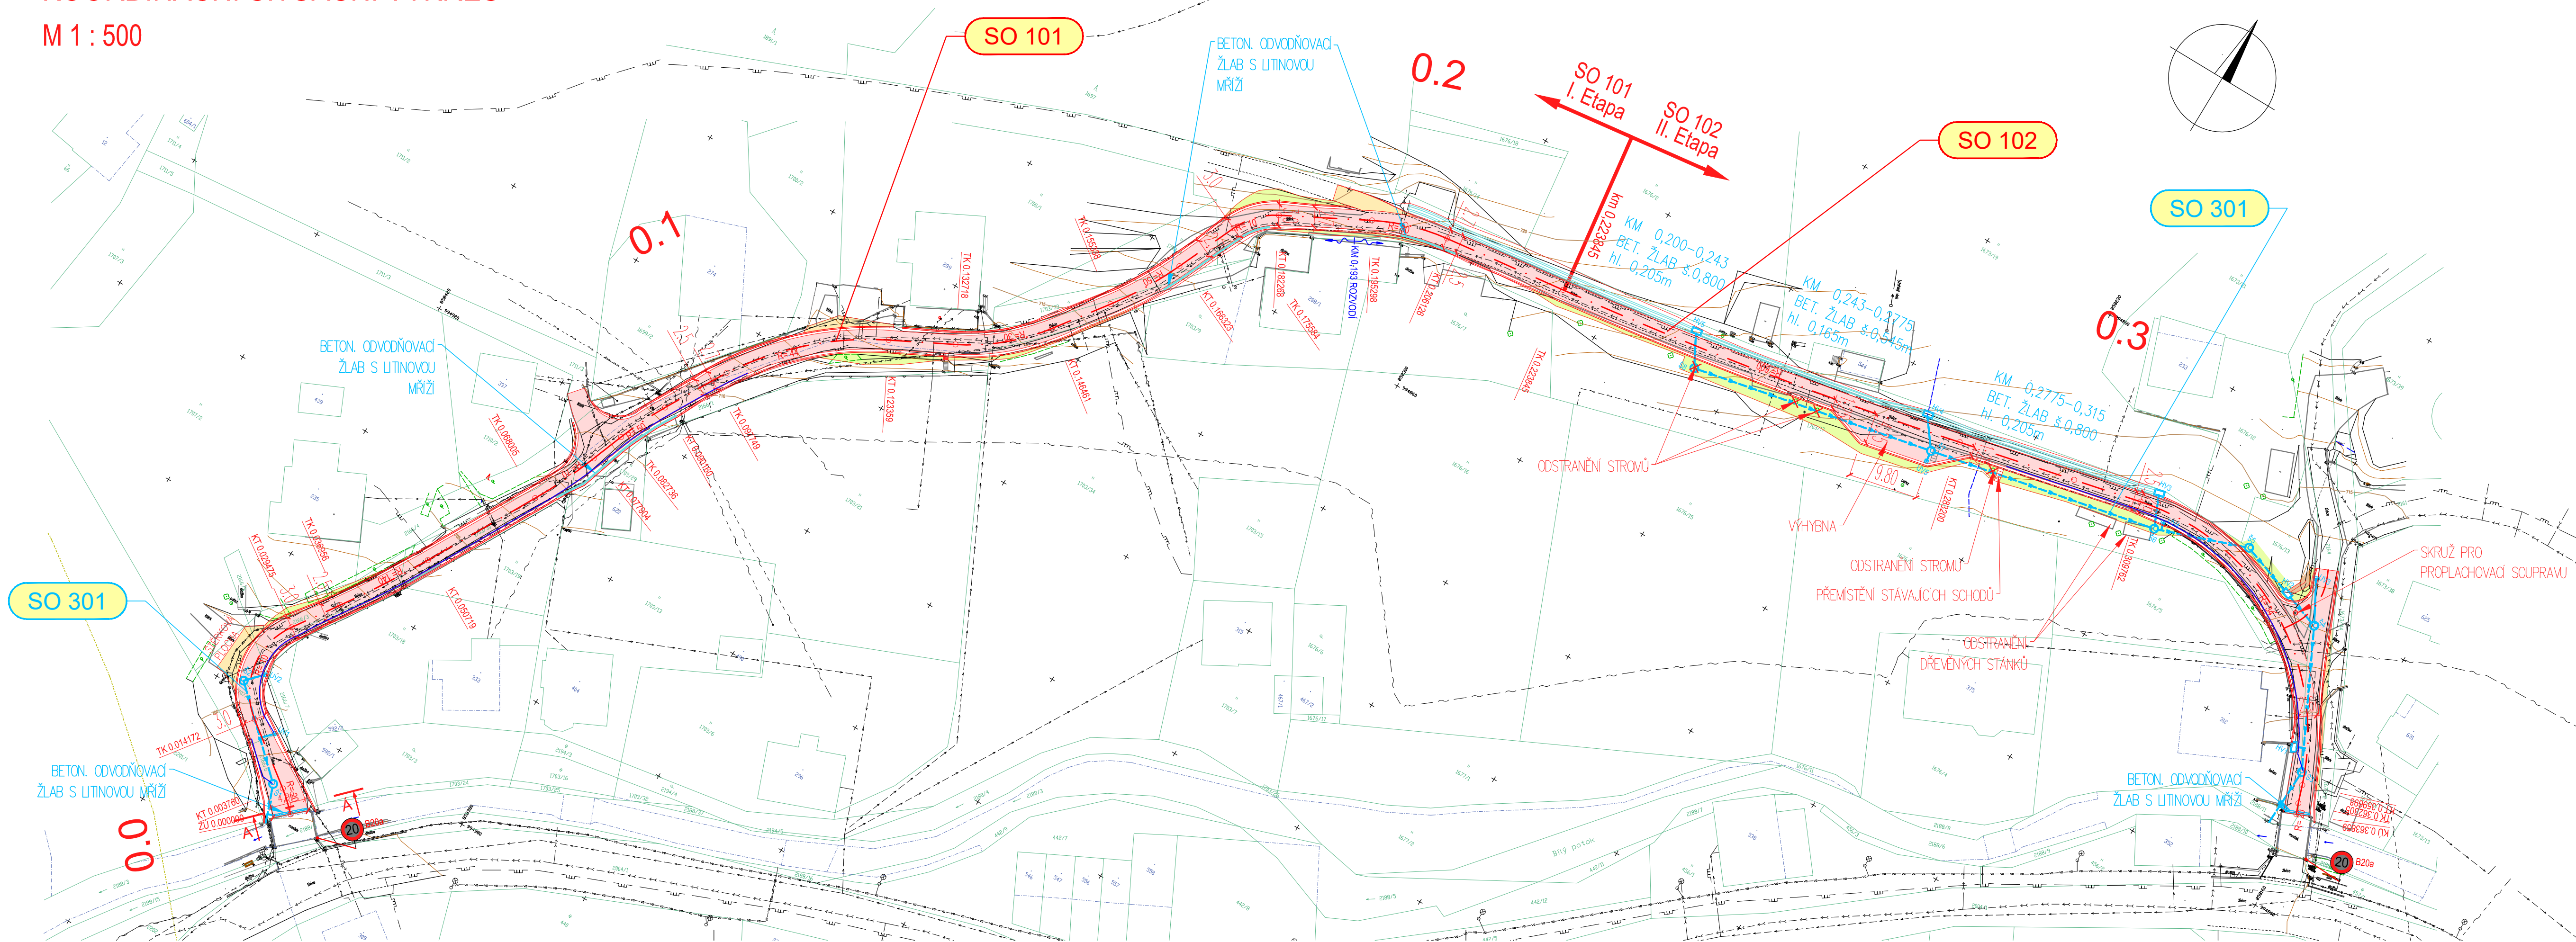

SEZNAM OBJEKTŮ:

- 100 OBJEKTY POZEMNÍCH KOMUNIKACÍ
- SO 101 ÚPRAVA MÍSTNÍ KOMUNIKACE, I. ETAPA
- SO 102 ÚPRAVA MÍSTNÍ KOMUNIKACE, II. ETAPA
- 300 VODOHOSPODÁŘSKÉ OBJEKTY
- SO 301 ODVODNĚNÍ
- 900 VOLNÁ ŘADA OBJEKTŮ
- SO 901 DOPRAVNÍ INŽENÝRSKÁ OPATŘENÍ (DIO)

LEGENDA BAREV:

- VOZOVKA – ASFALT. KRYT
- OSTATNÍ PLOCHY (SJEZDY)
- VEGETAČNÍ ÚPRAVY

LEGENDA SÍTÍ:

- STÁVAJÍCÍ:
- VODOVOD
 - KANALIZACE SPLAŠKOVÁ
 - STL PLYNOVOD
 - KABEL NN PODZEMNÍ
 - VEDENÍ NN NADZEMNÍ
 - METALICKÝ KABEL
 - VO VO VEŘEJNÉ OSVĚTLENÍ
 - SDĚLOVACÍ NADZEMNÍ SÍŤ
 - RADIOVÉ SÍŤ
 - VZDUŠNÉ SÍŤE VODAFONE
- NOVÉ:
- TRATIVOD
 - KANALIZACE DEŠŤOVÁ
 - ULIČNÍ A HORSKÁ VPUSŤ, ŠACHTA


POZNÁMKA: ZÁKRES PRŮBĚHU INŽENÝRSKÝCH SÍTÍ JE POUZE ORIENTAČNÍ, PŘED ZAHÁJENÍM PRACÍ JE TŘEBA PRŮBĚH SÍTÍ NECHAT VYTÝČIT OD PŘÍLUŠNÉHO SPRÁVCE

ČÁST C

Souřadnicový systém S–JTSK, Výškový systém Bpv



OBEC NOVÉ HAMRY
NOVÉ HAMRY 333
362 21 NEJDEK 1

Zhotovitel PD: PRAGOPROJEKT, a.s., K Ryšánce 1668/16, 147 54 Praha 4, IČ: 45272387, www.pragoprojekt.cz, Dat.schránka: 4kif54 Zpracovatelský útvar: Ateliér Karlovy Vary – Vítězná 2012/26, 360 01 Karlovy Vary, Tel.: 353 303 211, E-mail: mailbox@kv.pragoprojekt.cz			
Navrh/vypracoval: Ing. Miriam BRXOVÁ podpis: <i>Brxova</i>	Zodpovědný projektant: Ing. Pavel ŠLAPA podpis: <i>Slapa</i>	Ředitel ateliéru Karlovy Vary: Ing. Pavel ŠLAPA	
Technická kontrola: Ing. Radovan STANKOVEN podpis: <i>Stankoven</i>	Hlavní inženýr projektu: Ing. Pavel ŠLAPA podpis: <i>Slapa</i>		

Kraj: KARLOVARSKÝ	Číslo zakázky: 23–204–1–000
Obec: NOVÉ HAMRY	Číslo akce: 23–204
Objednatel: OBEC NOVÉ HAMRY, NOVÉ HAMRY 333, NEJDEK 1 362 21	Datum: 10/2024
Název stavby:	Formát: 5x4
	Měřítko: 1 : 500
	Stupeň: DUSP
Příloha: KOORDINAČNÍ SITUAČNÍ VÝKRES	Číslo přílohy: C3.