


NOVÉ HAMRY - ÚPRAVA MÍSTNÍ KOMUNIKACE
SO 101 A SO 102 SITUACE, KM 0,190 - KÚ
M 1 : 200

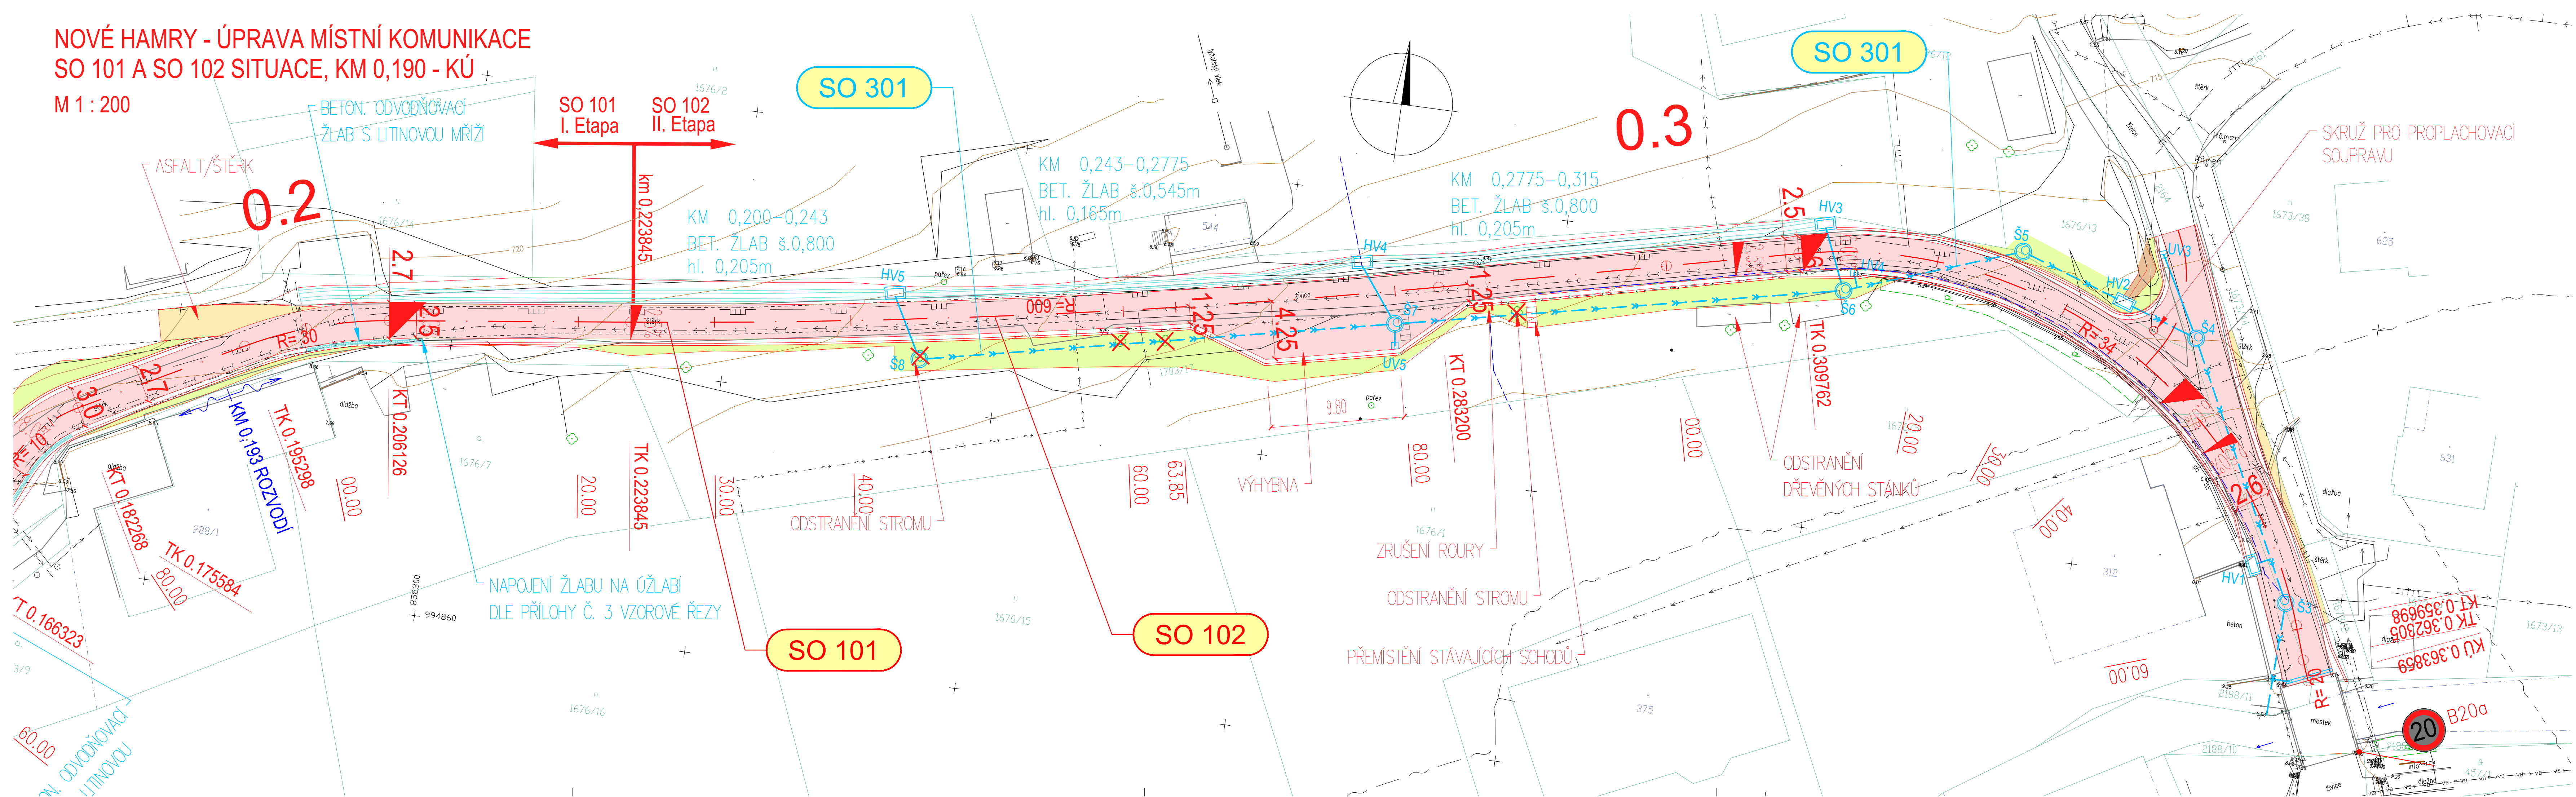

SEZNAM OBJEKTŮ:

- 100 OBJEKTY POZEMNÍCH KOMUNIKACÍ
- SO 101 ÚPRAVA MÍSTNÍ KOMUNIKACE, I. ETAPA
- SO 102 ÚPRAVA MÍSTNÍ KOMUNIKACE, II. ETAPA
- 300 VODOHOSPODÁŘSKÉ OBJEKTY
- SO 301 ODVODNĚNÍ
- 900 VOLNÁ ŘADA OBJEKTŮ
- SO 901 DOPRAVNĚ INŽENÝRSKÁ OPATŘENÍ (DIO)

LEGENDA BAREV:


- VOZOVKA – ASFALT, KRYT
- OSTATNÍ PLOCHY (SJEZDY)
- VEGETAČNÍ ÚPRAVY






LEGENDA SÍTÍ:

- STÁVAJÍCÍ:
- VODOVOD
 - KANALIZACE SPLAŠKOVÁ
 - STL PLYNOVOD
 - KABEL NN PODZEMNÍ
 - VEDENÍ NN NADZEMNÍ
 - METALICKÝ KABEL
 - VEREJNÉ OSVĚTLENÍ
 - SDĚLOVACÍ NADZEMNÍ SÍTĚ
 - RADIOVÉ SÍTĚ
 - VZDUŠNÉ SÍTĚ VODAFONE
- NOVÉ:
- TRATIVOD
 - KANALIZACE DEŠŤOVÁ
 - ULIČNÍ A HORSKÁ VPUSŤ, ŠACHTA

POZNÁMKA: ZÁKRES PRŮBĚHU INŽENÝRSKÝCH SÍTÍ JE POUZE ORIENTAČNÍ, PŘED ZAHÁJENÍM PRÁČÍ JE TŘEBA PRŮBĚH SÍTĚ NECHAT VYTÝČIT OD PŘÍSLUŠNÉHO SPRÁVCE

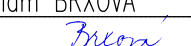ČÁST D1 - SO 101 a SO 102

OBEDNATEL:  **OBEC NOVÉ HAMRY**
NOVÉ HAMRY 333
362 21 NEJDEK 1

Zhotovitel PD: PRAGOPROJEKT, a.s., K Ryšance 1668/16, 147 54 Praha 4, IČ: 45272387, www.pragoprojekt.cz, Dat.schránka: 4kfr54 Zpracovatelský útvar: Ateliér Karlovy Vary – Vítězná 2012/26, 360 01 Karlovy Vary, Tel.: 353 303 211, E-mail: mailbox@kv.pragoprojekt.cz			
Navrh/vypracoval: Ing. Miriam BRXOVÁ podpis: 	Zodpovědný projektant: Ing. Pavel ŠLAPA podpis: 	Reditel ateliéru Karlovy Vary: Ing. Pavel ŠLAPA	
Technická kontrola: Ing. Radovan STANKOVEN podpis: 	Hlavní inženýr projektu: Ing. Pavel ŠLAPA podpis: 		

Kraj:	KARLOVARSKÝ	Číslo zakázky:	23-204-1-000	
Obec:	NOVÉ HAMRY	Číslo akce:	23-204	
Objednatel:	OBEC NOVÉ HAMRY, NOVÉ HAMRY 333, NEJDEK 1 362 21	Datum:	10/2024	
Název stavby:	NOVÉ HAMRY - ÚPRAVA MÍSTNÍ KOMUNIKACE SO 101 A SO 102 ÚPRAVA MÍSTNÍ KOMUNIKACE – I. A II. ETAPA	Formát:	6x4	
		Měřítko:	1:200	
		Stupeň:	DUSP	Souprava:
Příloha:	SITUACE, KM 0,190 - KÚ	Číslo přílohy:	2.2.	