


NOVÉ HAMRY - ÚPRAVA MÍSTNÍ KOMUNIKACE
SO 101 A SO 102 SITUACE, ZÚ - KM 0,190

M 1 : 200

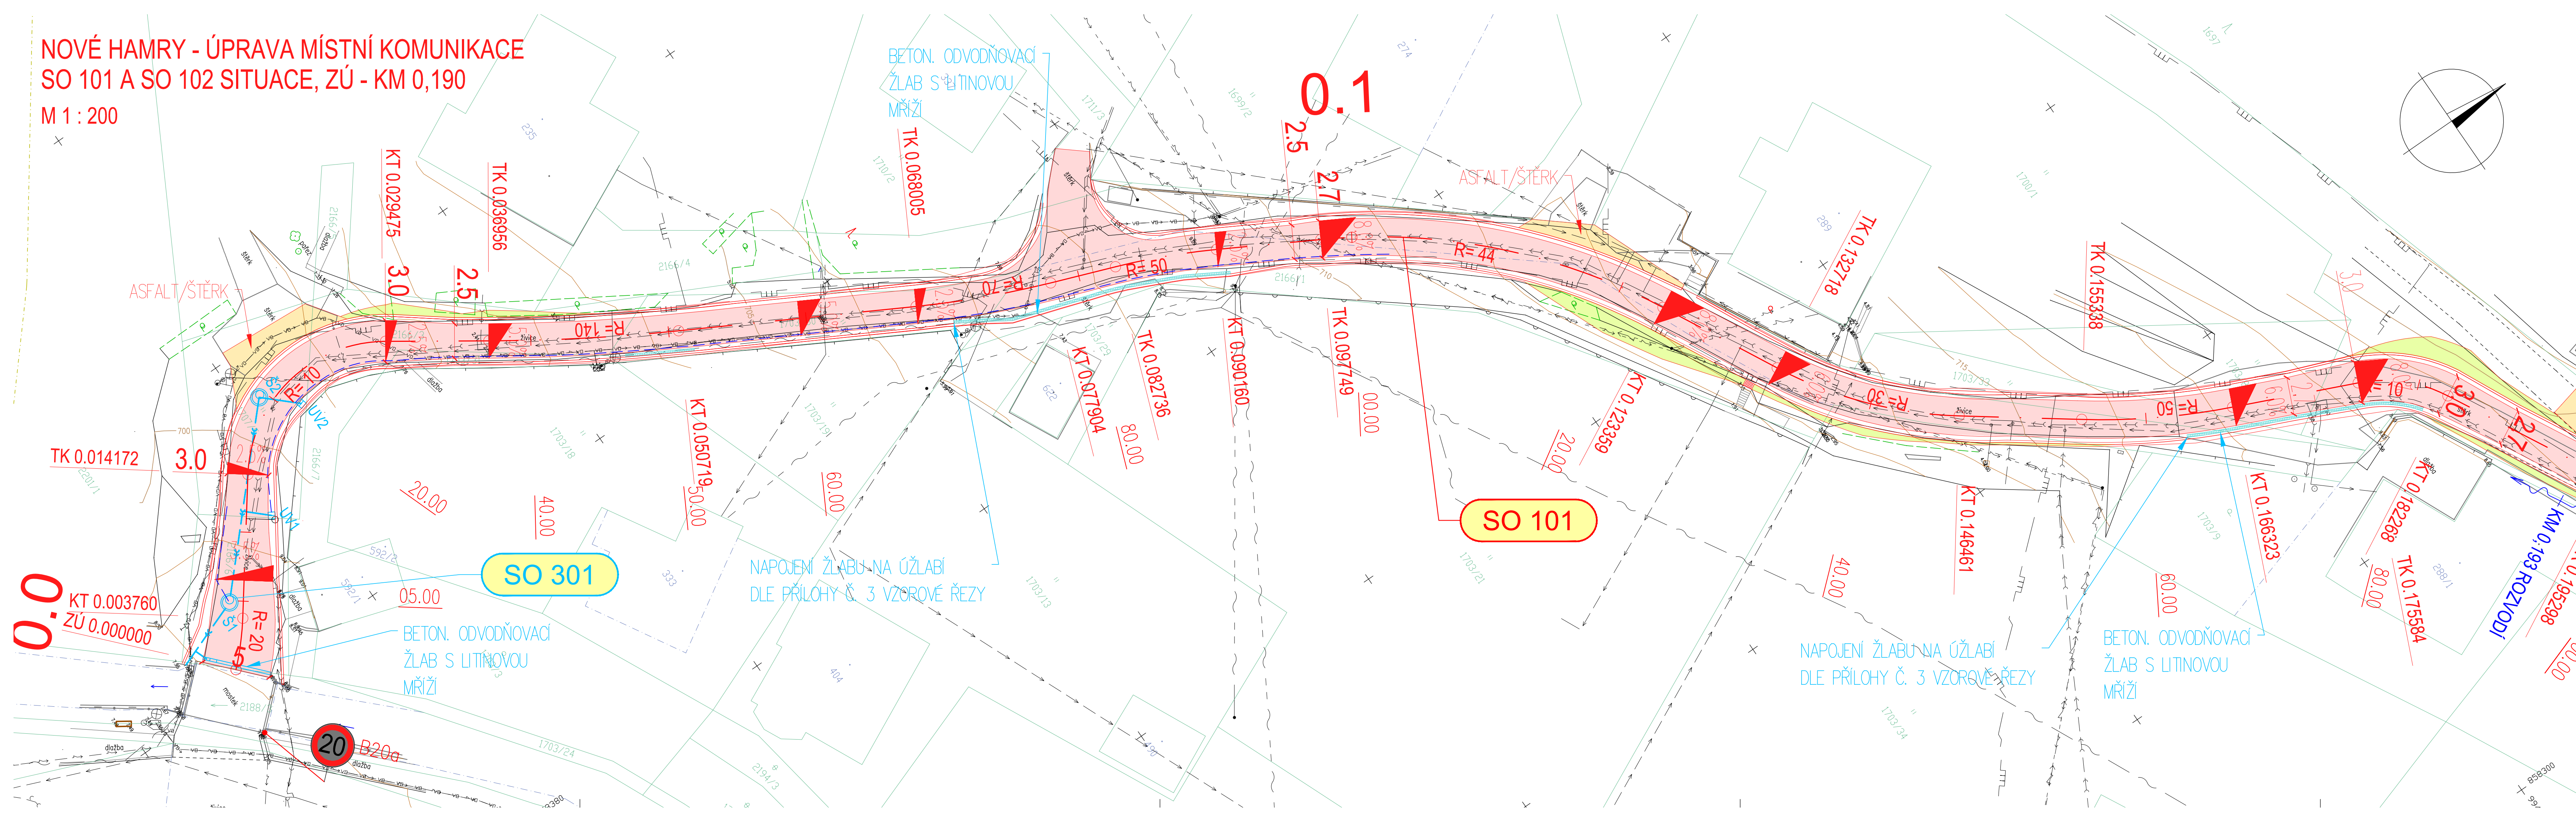




SEZNAM OBJEKTŮ:

100 OBJEKTY POZEMNÍCH KOMUNIKACÍ
SO 101 ÚPRAVA MÍSTNÍ KOMUNIKACE, I. ETAPA
SO 102 ÚPRAVA MÍSTNÍ KOMUNIKACE, II. ETAPA

300 VODOHOSPODÁŘSKÉ OBJEKTY
SO 301 ODVODNĚNÍ

900 VOLNÁ ŘADA OBJEKTŮ
SO 901 DOPRAVNÍ INŽENÝRSKÁ OPATŘENÍ (DIO)

LEGENDA BAREV:

- | | |
|---|-------------------------|
|  | VOZOVKA – ASFALT. KRYT |
|  | OSTATNÍ PLOCHY (SJEZDY) |
|  | VEGETAČNÍ ÚPRAVY |

LEGENDA SÍTÍ:

- | | |
|------------|-------------------------|
| STÁVAJÍCÍ: | VODOVOD |
| ----- | KANALIZACE SPLAŠKOVÁ |
| ----- | STL PLYNOVOD |
| ----- | KABEL NN PODZEMNÍ |
| ----- | VEDENÍ NN NADZEMNÍ |
| ----- | METALICKÝ KABEL |
| ----- | VEŘEJNÉ OSVĚTLENÍ |
| ----- | SĐELOVACÍ NADZEMNÍ SÍTĚ |
| ----- | RADIOVÉ SÍTĚ |
| ----- | VZDUŠNÉ SÍTĚ VODAFONE |

- NOVÉ:
- TRATIVOD
- KANALIZACE DEŠŤOVÁ
- ULIČNÍ A HORSKÁ VPUSŤ, ŠACHT.

POZNÁMKA: ZÁKRES PRŮBĚHU INŽENÝRSKÝCH SÍTÍ JE POUZE
ORIENTAČNÍ, PŘED ZAHÁJENÍM PRACÍ JE TŘEBA
PRŮBĚH SÍTĚ NECHAT VYTÝČIT OD PŘÍLUŠNÉHO SPRÁVCE

Podkladová data © ČÚZK


ČÁST D1 - SO 101 a SO 102

Souřadnicový systém S-JTSK, Výškový systém Bpv



OBEC NOVÉ HAMRY
NOVÉ HAMRY 333
362 21 NEJDEK 1

Zhotovitel PD: PRAGOPROJEKT, a.s., K Ryšánci 1668/16, 147 54 Praha 4, IČ: 45272387, www.pragoprojekt.cz, Dat.schránka: 4kfr54
Zpracovatelský útvar: Ateliér Karlovy Vary – Vítězná 2012/26, 360 01 Karlovy Vary, Tel.: 353 303 211, E-mail: mailbox@kv.pragoprojekt.cz

Navrh/vypracoval: Ing. Miriam BRXOVÁ podpis: <i>Brxová</i>	Zodpovědný projektant: Ing. Pavel ŠLAPA podpis: <i>Šlapa</i>	Ředitel atelieru Karlový Vary: Ing. Pavel ŠLAPA	
Technická kontrola: Ing. Radovan STANKOVEN podpis: <i>Stankoven</i>	Hlavní inženýr projektu: Ing. Pavel ŠLAPA podpis: <i>Šlapa</i>		



Kraj:	KARLOVARSKÝ	Číslo zakázky:	23-204-1-000
Obec:	NOVÉ HAMRY	Číslo akce:	23-204
Objednatel:	OBEC NOVÉ HAMRY, NOVÉ HAMRY 333, NEJDEK 1 362 21	Datum:	10/2024
Název stavby:		Formát:	6x4
		Měřítko:	1:200
NOVÉ HAMRY - ÚPRAVA MÍSTNÍ KOMUNIKACE SO 101 A SO 102 ÚPRAVA MÍSTNÍ KOMUNIKACE – I. A II. ETAPA		Stupeň:	Souprava:
		DUSP	
Příloha:		Číslo přílohy:	2.1.
SITUACE, ZÚ - KM 0,190			