



CHARAKTERISTICKÉ PŘÍČNÉ ŘEZY
1:100

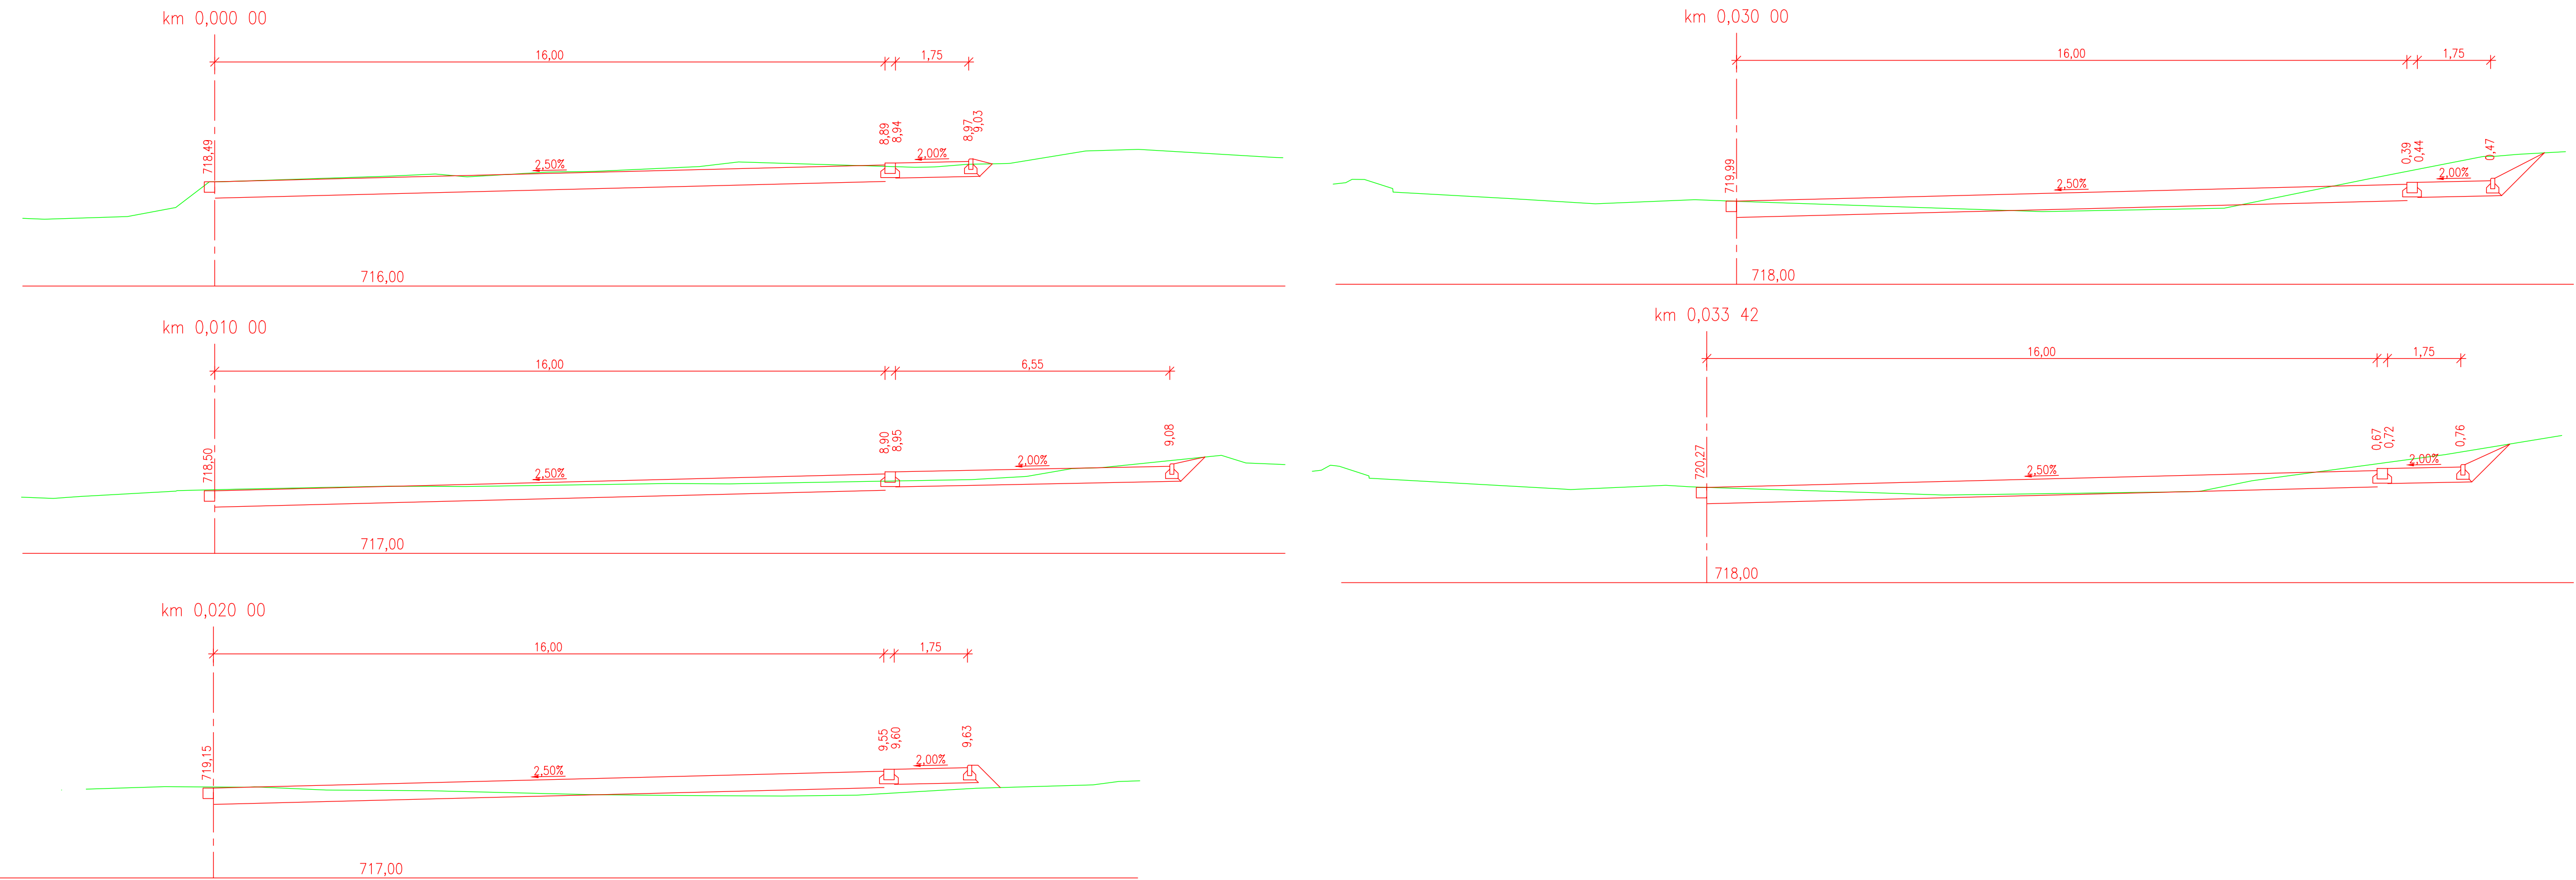

REVIZE	označení: -	poznámka: -		
vypracoval:	ING. JIŘÍ OBOZNENKO	odp. projektant: ING. JIŘÍ OBOZNENKO	HIP :	ING. JIŘÍ OBOZNENKO
podpis:		podpis:	podpis:	
kraj:	KARLOVARSKÝ	obec: JÁCHYMOV	stupeň: DPZ/PDPS	
datum:	10/2024	zakázka č.: 240222	formát: 4 A4	
investor:	MĚSTO JÁCHYMOV, NÁMĚSTÍ REPUBLIKY 1, 362 51 JÁCHYMOV		měřítko: 1:100	
objednatel:	MĚSTO JÁCHYMOV, NÁMĚSTÍ REPUBLIKY 1, 362 51 JÁCHYMOV		příloha č.: D1.4	
název projektu :			autorizace:	
JÁCHYMOV PARKOVIŠTĚ V ULICI MATHESIOVA				
SO(PS): D1 - SO 101 PARKOVIŠTĚ			pare č.:	
část: D DOKUMENTACE STAVEBNÍCH OBJEKTŮ				
příloha: CHARAKTERISTICKÉ PŘÍČNÉ ŘEZY				



OH

PROJEKT s.r.o.

Školní 358/7, 360 17 Karlovy Vary - Stará Rola, info@ohprojekt.cz