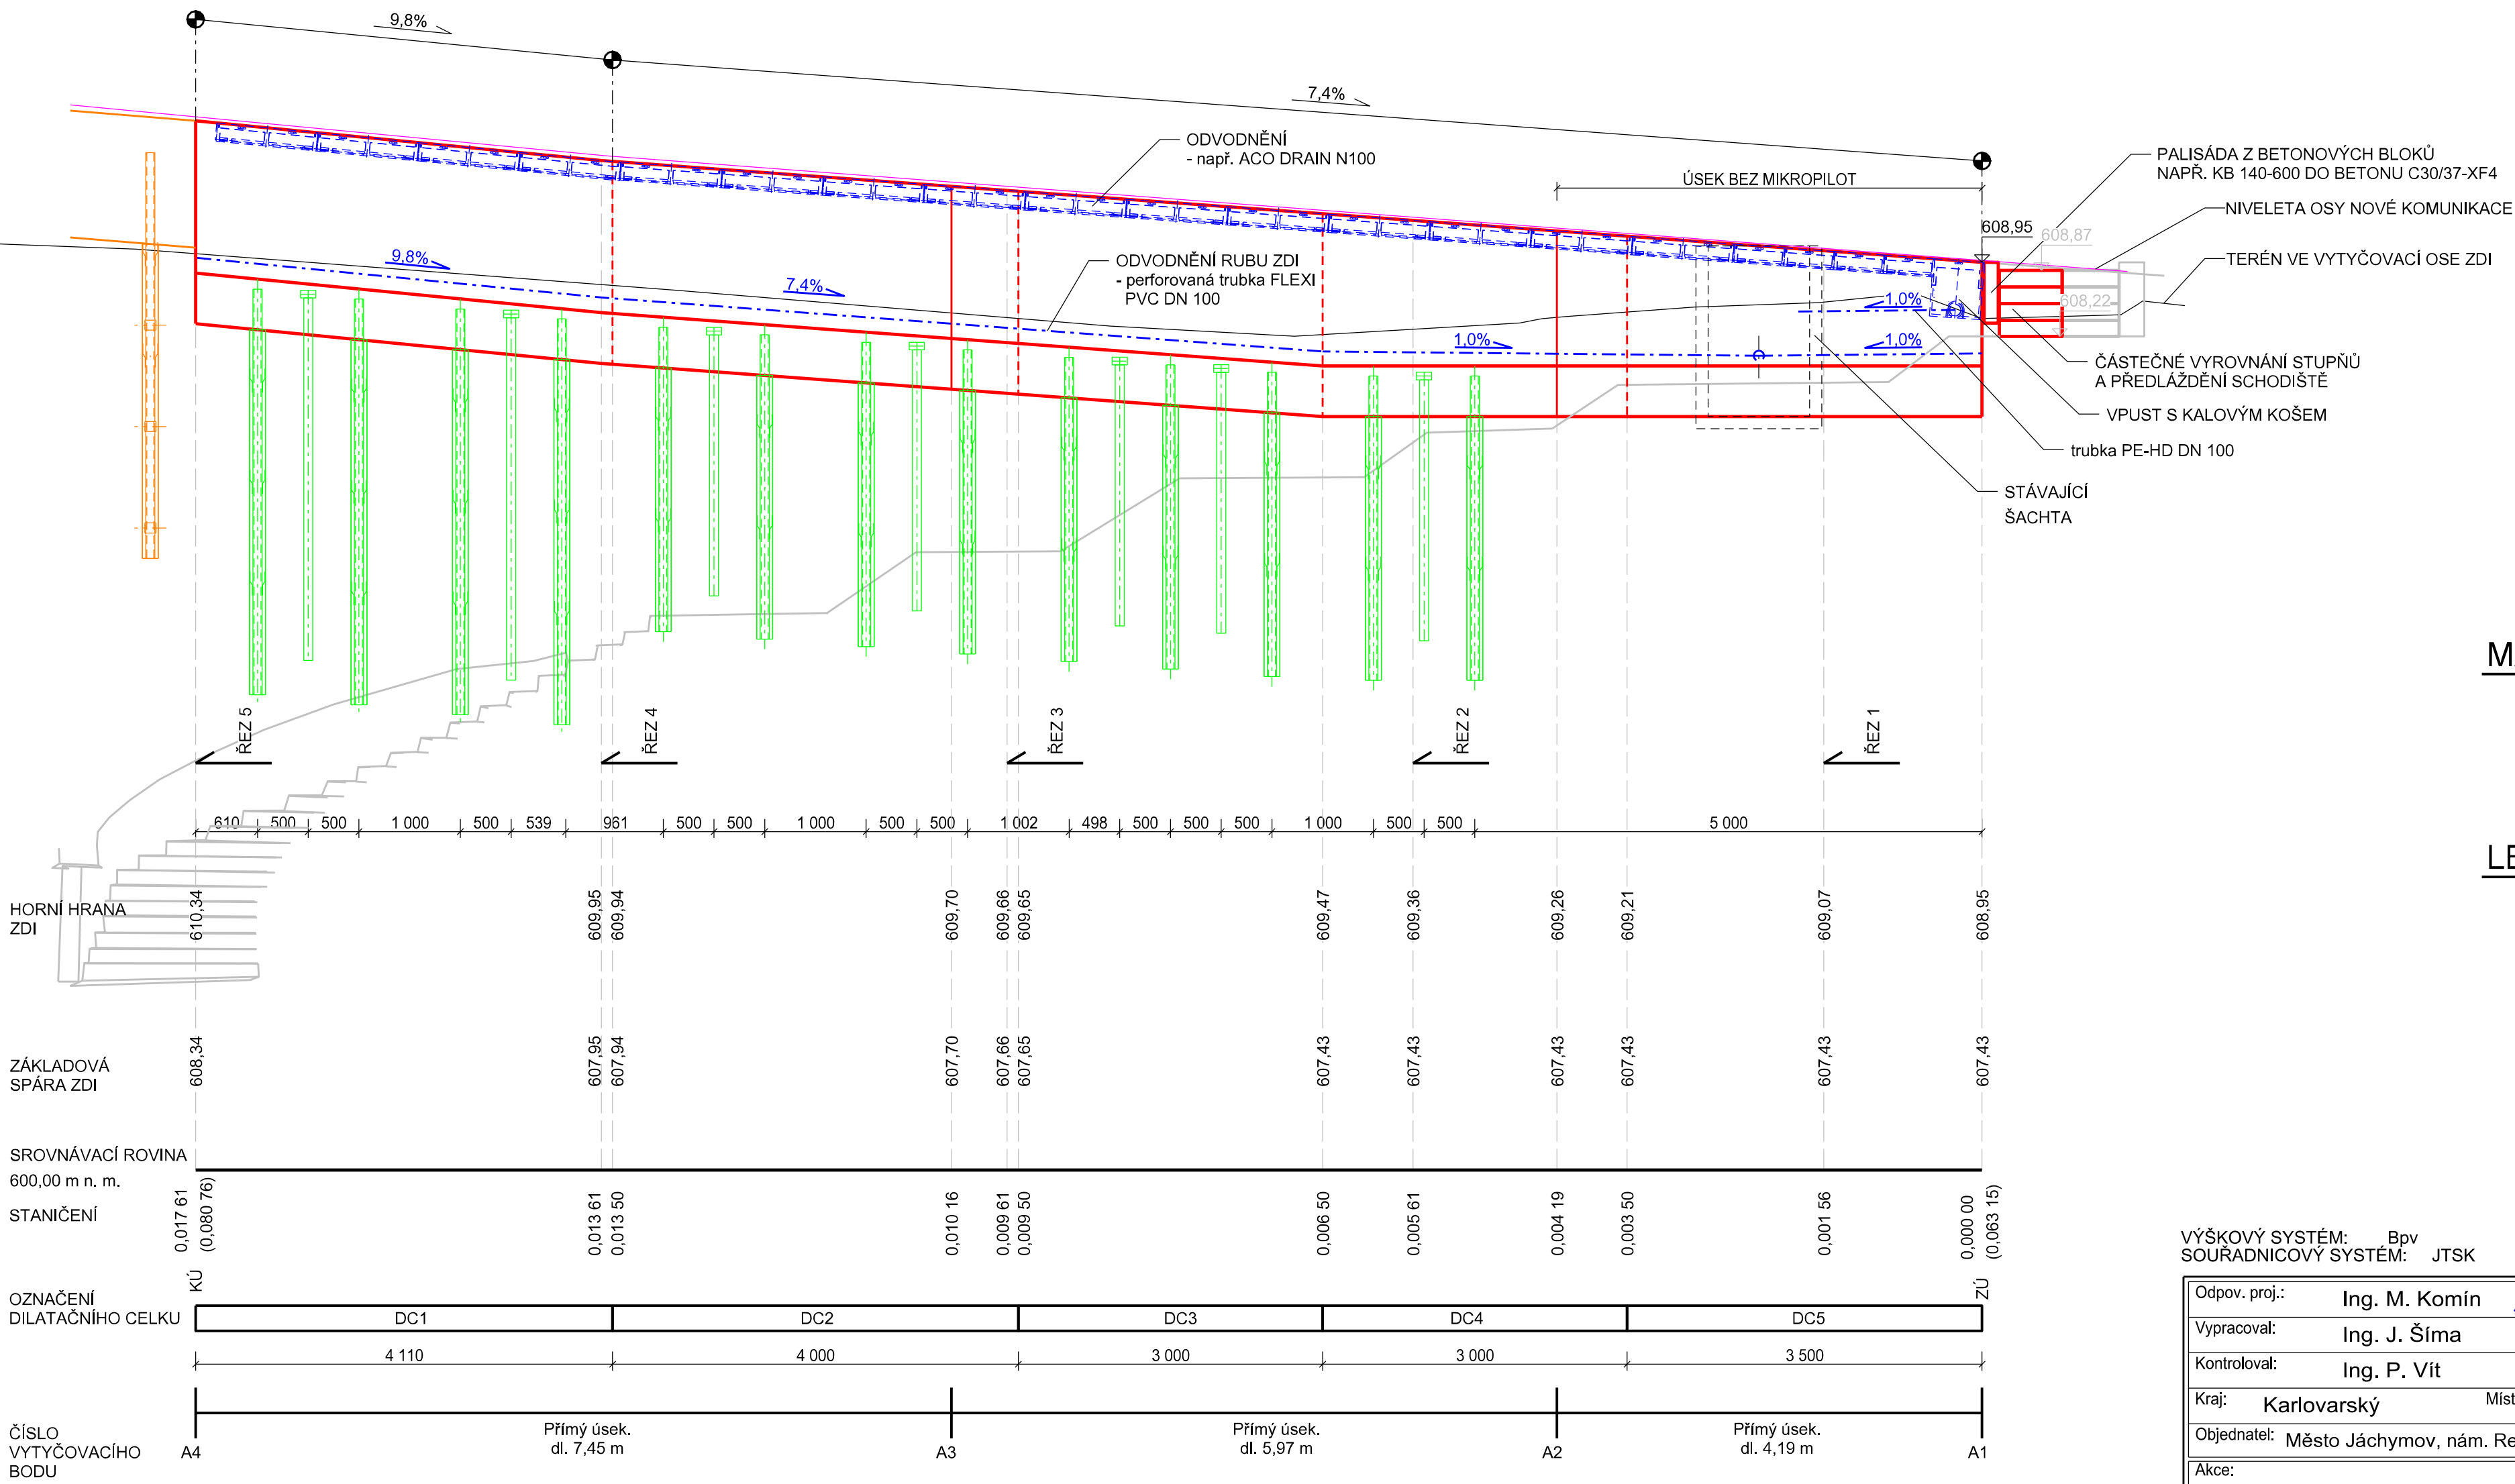


Typ I



MATERIÁL:

BETON: C30/37 - XF4
OCEL: B500B
S235

LEGENDA:

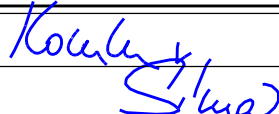

- SO 101 Komunikace
- Nové navržené konstrukce
- Odvodnění
- Železo
- Související objekt SO 101
- Stávající konstrukce
- Stávající terén

AZ CONSULT, spol. s r.o.

Číslo zakázky.....25/397
Výrobek uvolněn k použití

Datum.....31.3.2026③

VÝŠKOVÝ SYSTÉM: Bpv
SOUŘADNICOVÝ SYSTÉM: JTSK

Odpov. proj.:	Ing. M. Komín		 AZCONSULT[®] spol. s r. o. Klíšská 12, 400 01 Ústí nad Labem Tel.: 475 201 103, 475 210 177 Tel/fax.: 475 201 128 E-mail: azconsult@azconsult.cz ČSN EN ISO 9001		
Vypracoval:	Ing. J. Šíma				
Kontroloval:	Ing. P. Vít				
Kraj:	Karlovarský			Místo:	Jáchymov
Objednatel:	Město Jáchymov, nám. Republiky 1, 362 51 Jáchymov				
Akce:	<div>Jáchymov - Rekonstrukce ulice Palackého</div> <div>Stavební objekt: Zed' ve staničení 0,063-0,080</div> <div>Výkres: Rozvinutý pohled</div>				
Zn. souboru: ...					
Stupeň: DSP/DPS Formát: 4 x A4					
Č. zak.: 25/397 Č. paré : ...					
Datum: III/2026			Měřitko: 1 : 50	Č. přílohy: C.2.1.3	
DOKUMENTACI LZE UŽÍVAT POUZE VE SMYSLU PŘÍSLUŠNÉ SMLOUVY O DÍLO. KOPÍROVÁNÍ A ROZŠÍŘOVÁNÍ POUZE PO PŘEDCHOZÍM SOUHLASU AZ CONSULT spol. s r.o.					