


Typ F

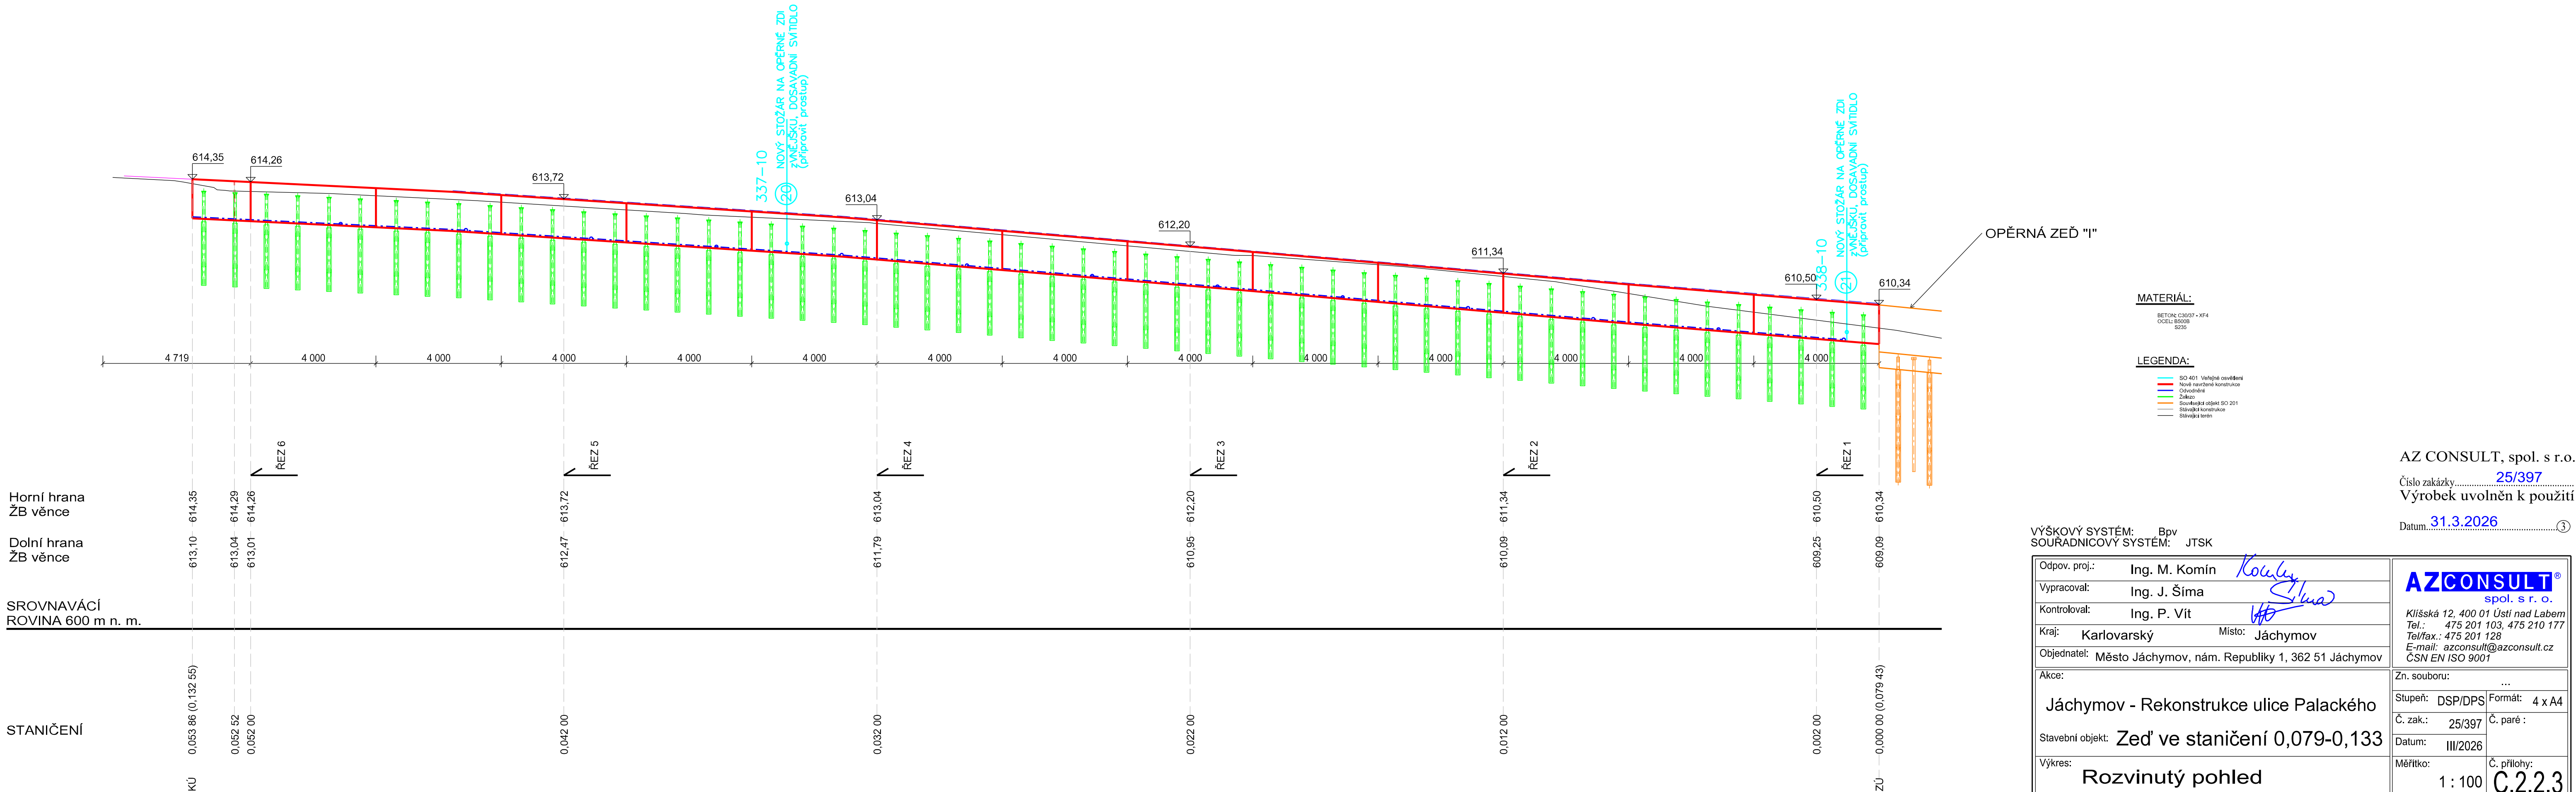

AZ CONSULT, spol. s r.o.

Číslo zakázky.....25/397

Výrobek uvolněn k použití

Datum 31.3.2026 (2)

VÝŠKOVÝ SYSTÉM: Bpv
SOUŘADNICOVÝ SYSTÉM: JTSK

Odpov. proj.:	Ing. M. Komín	<i>Komín</i> <i>Šíma</i> <i>Ho</i>	AZCONSULT[®] spol. s r. o.	
Vypracoval:	Ing. J. Šíma		Klíšská 12, 400 01 Ústí nad Labem	
Kontroloval:	Ing. P. Vít		Tel.: 475 201 103, 475 210 177	
Kraj:	Karlovarský		Msto: Jáchymov	
Objednatel:	Město Jáchymov, nám. Republiky 1, 362 51 Jáchymov			Tel/fax.: 475 210 128
				E-mail: azconsult@azconsult.cz
				ČSN EN ISO 9001
Akce:				Zn. souboru: ...
Jáchymov - Rekonstrukce ulice Palackého				Stupeň: DSP/DPS
Stavební objekt: Zeď ve staničení 0,079-0,133				Formát: 4 x A4
Výkres: Rozvinutý pohled				Č. zak.: 25/397
				Datum: III/2026
				Č. paré :
				Měřítko: 1 : 100
				Č. přílohy: C.2.2.3
DOKUMENTACI LZE UŽÍVAT POUZE VE SMYSLU PŘÍSLUŠNÉ SMLOUVY O DÍLO. KOPÍROVÁNÍ A ROZŠÍŘOVÁNÍ POUZE PO PŘEDCHOZÍM SOUHLASU AZ CONSULT spol. s r. o.				