



POHLED VÝCHODNÍ

M 1:50

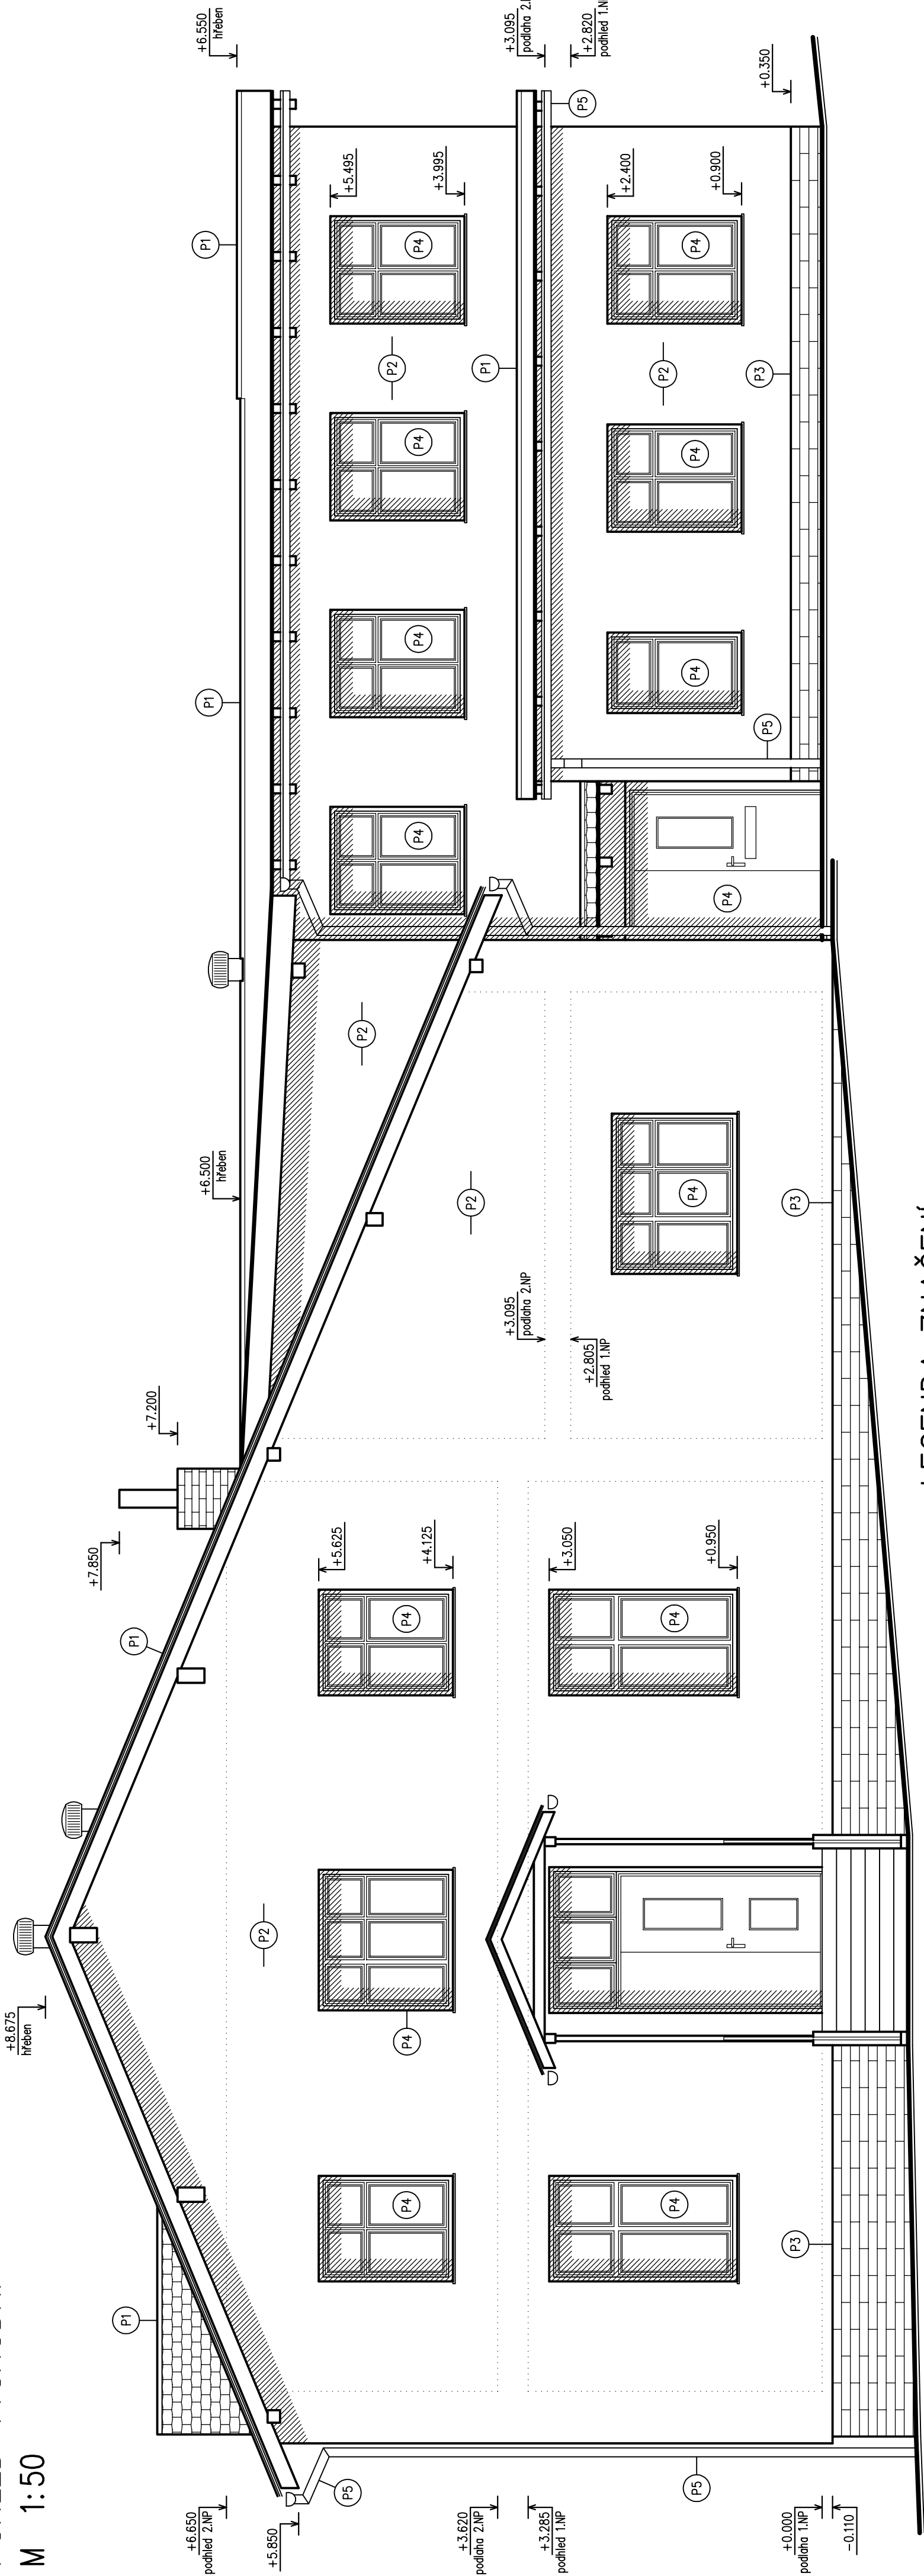

LEGENDA ZNAČENÍ

- (P1) — STŘEŠNÍ KRYTINA — ŽIVČNÝ ŠINDEL ČERVENOHNĚDÉ BARVY (ASFALTOVÝ MODIFIKOVANÝ PÁS)
- (P2) — VENKOVNÍ OMÍTKA : TENKOVŘSTVÁ PROBARVENÁ AKRYLÁTOVÁ OMÍTKA V ODSTÍNU SVĚTLÉ ŽLUTÉM
- (P3) — OBKLAD SOKLU : FASÁDNÍ DESKA MARMOROC – BARVA HNĚDÁ
- (P4) — OKNA A DVEŘE : PROVEDENÍ V HNĚDÉM PLASTU
- (P5) — OKAPOVÝ SYSTÉM A OPLECHOVÁNÍ – POPLASTOVANÝ PLECH V ODSTÍNU HNĚDÉM
- (P6) — ZÁBRADLÍ NEREZOVÉ TRUBKOVÉ

	
Klicperova 1541 539 01 Hlinsko www.sonetbuilding.cz 608 238 812	
VYPRACOVAL	KONTROLOVAL
Netolický Milan	Netolický Milan
Horní Holešín 166, Holešín	Horní Holešín 166, Holešín
INVESTOR: <b>OBEČ KAMENÍČKY, ČP 149, KAMENÍČKY 539 41</b>	
MÍSTO STAVBY: k.ú. Kameníčky 662666, parcela číslo 175	
NÁZEV PROJEKTU:	
<b>REKONSTRUKCE A ZMĚNA ZDROJE VYTÁPĚNÍ SOKOLOVNY V KAMENÍČKÁCH</b>  (číslo parcely: 175; k. ú: Kameníčky 662666)	
VÝKRES: POHLED VÝCHODNÍ	
FORMÁT	4x44
DATUM	ČERVEN 2013
STUPEŇ	DPS
Č. ZAKÁZKY	17_2011
MĚŘÍTKO	Č. VÝKRESU <b>D.1.1.2 - 14</b>
<b>1:50</b>	



REKONSTRUKCE A ZMĚNA ZDROJE VYTÁPĚNÍ SOKOLOVNY V KAMENÍČKÁCH (číslo parcely: 175; k. ú.: Kameníčky 662666)		FORMÁT 4x44	
		DATUM ČERVEN 2013	
		STUPEŇ DPS	
		Č. ZAKÁZKY 17_2011	
		Č. VÝKRESU	
VÝKRES: POHLED VÝCHODNÍ		MĚŘÍTKO <b>1:50</b>	
		D.1.1.2 - 14	