


POHLED ZÁPADNÍ

M 1:50

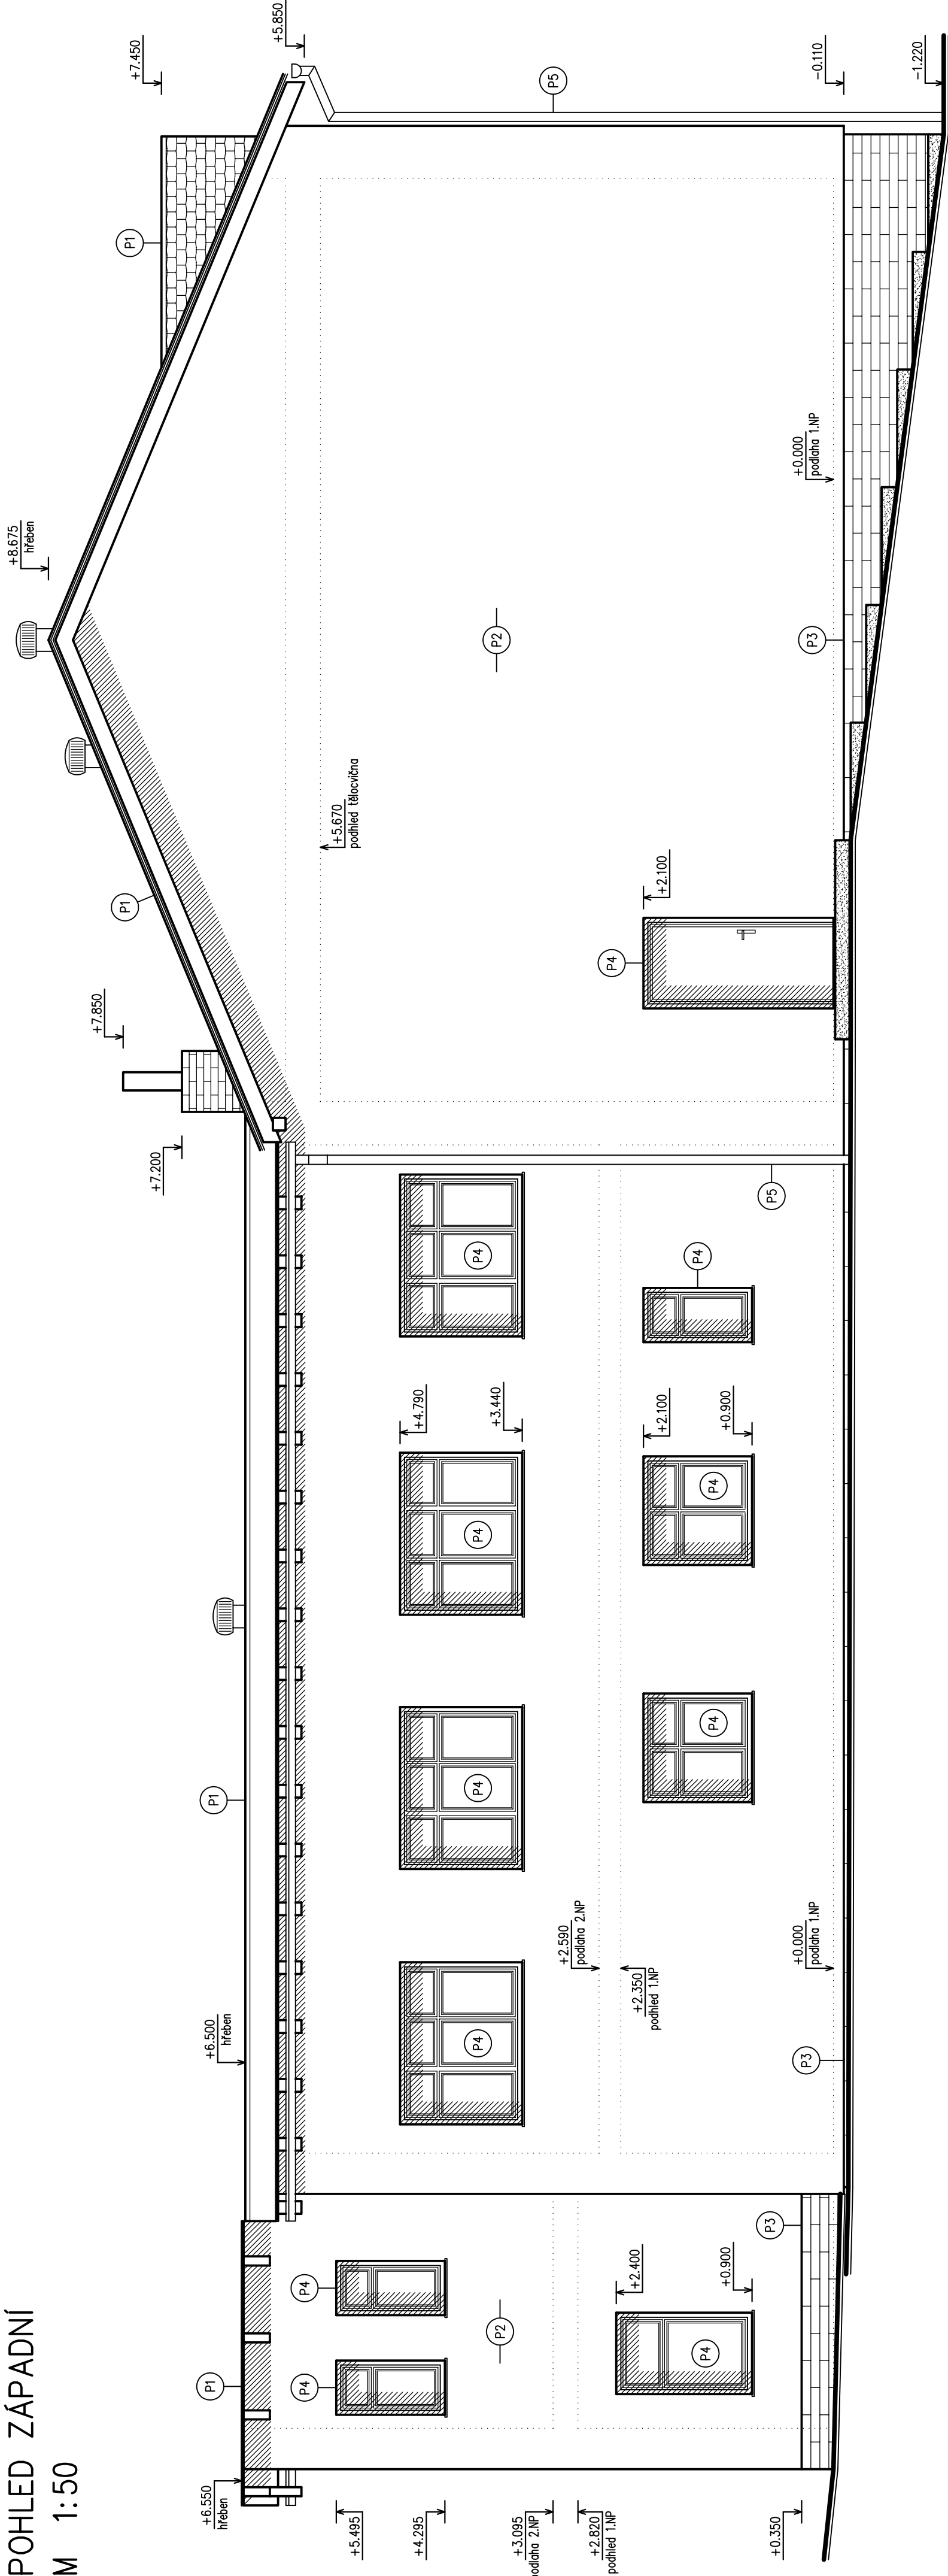

LEGENDA ZNAČENÍ

- (P1) — STŘEŠNÍ KRYTINA — ŽIVIČNÝ ŠINDEL ČERVENOHNĚDÉ BARVY (ASFALTOVÝ MODIFIKOVANÝ PAS)
- (P2) — VENKOVNÍ OMÍTKA : TENKOVŘSTVÁ PROBARVENÁ AKRYLÁTOVÁ OMÍTKA V ODSTÍNU SVĚTLÉ ŽLUTÉM
- (P3) — OBKLAD SOKLU : FASÁDNÍ DESKA MARMOROC – BARVA HNĚDÁ
- (P4) — OKNA A DVEŘE : PROVEDENÍ V HNĚDÉM PLASTU
- (P5) — OKAPOVÝ SYSTÉM A OPLECHOVÁNÍ – POPLASTOVANÝ PLECH V ODSTÍNU HNĚDÉM
- (P6) — ZÁBRADLÍ NEREZOVÉ TRUBKOVÉ

<div><div>Klicperova 1541 539 01 Hlinsko www.sonetbuilding.cz 608 238 812</div><div><div><div>VYPRACOVAL Netolický Milan Horní Holešín 166, Holešín</div><div>KONTROLOVAL Netolický Milan Horní Holešín 166, Holešín</div></div></div></div>		<div><div>INVESTOR: OBEC KAMENÍČKY, ČP 149, KAMENÍČKY 539 41</div><div>MÍSTO STAVBY: k.ú. Kameníčky 662666, parcela číslo 175</div><div>NÁZEV PROJEKTU: REKONSTRUKCE A ZMĚNA ZDROJE VYTÁPĚNÍ SOKOLOVNY V KAMENÍČKÁCH (číslo parcely: 175; k. ú.: Kameníčky 662666)</div></div>		<div><div><div><div><div>SO/NET</div><div>BUILDING</div></div></div><div><div>FORMÁT</div><div>DATUM</div><div>STUPEŇ</div><div>Č. ZAKÁZKY</div></div><div><div>4x44</div><div>ČERVEN 2013</div><div>DPS</div><div>17_2011</div></div></div></div>	
<div><div>VÝKRES: POHLED ZÁPADNÍ</div><div><div>MĚŘÍTKO</div><div>Č. VÝKRESU</div><div>1:50</div><div>D.1.1.2 - 11</div></div></div>					

