







DATUM	AKCE :	VYPRACOVAN :
XVI.2014	REK.ARCHIV NA LAB	MATĚJKA
LABORATORĚ - KLIMATIZACE		1:40


-  HLAVNÍ ROZVADĚČ
-  ROZVADĚČ PRO TERMOSTATY
-  LABORATORNÍ NÁBYTEK
-  TERMOSTATY

DATUM	AKCE :	VYPRACOVAL :
XVI.2014	REK.ARCHIV NA LAB.	MATĚJKA.
LABORATORŮ		1:40



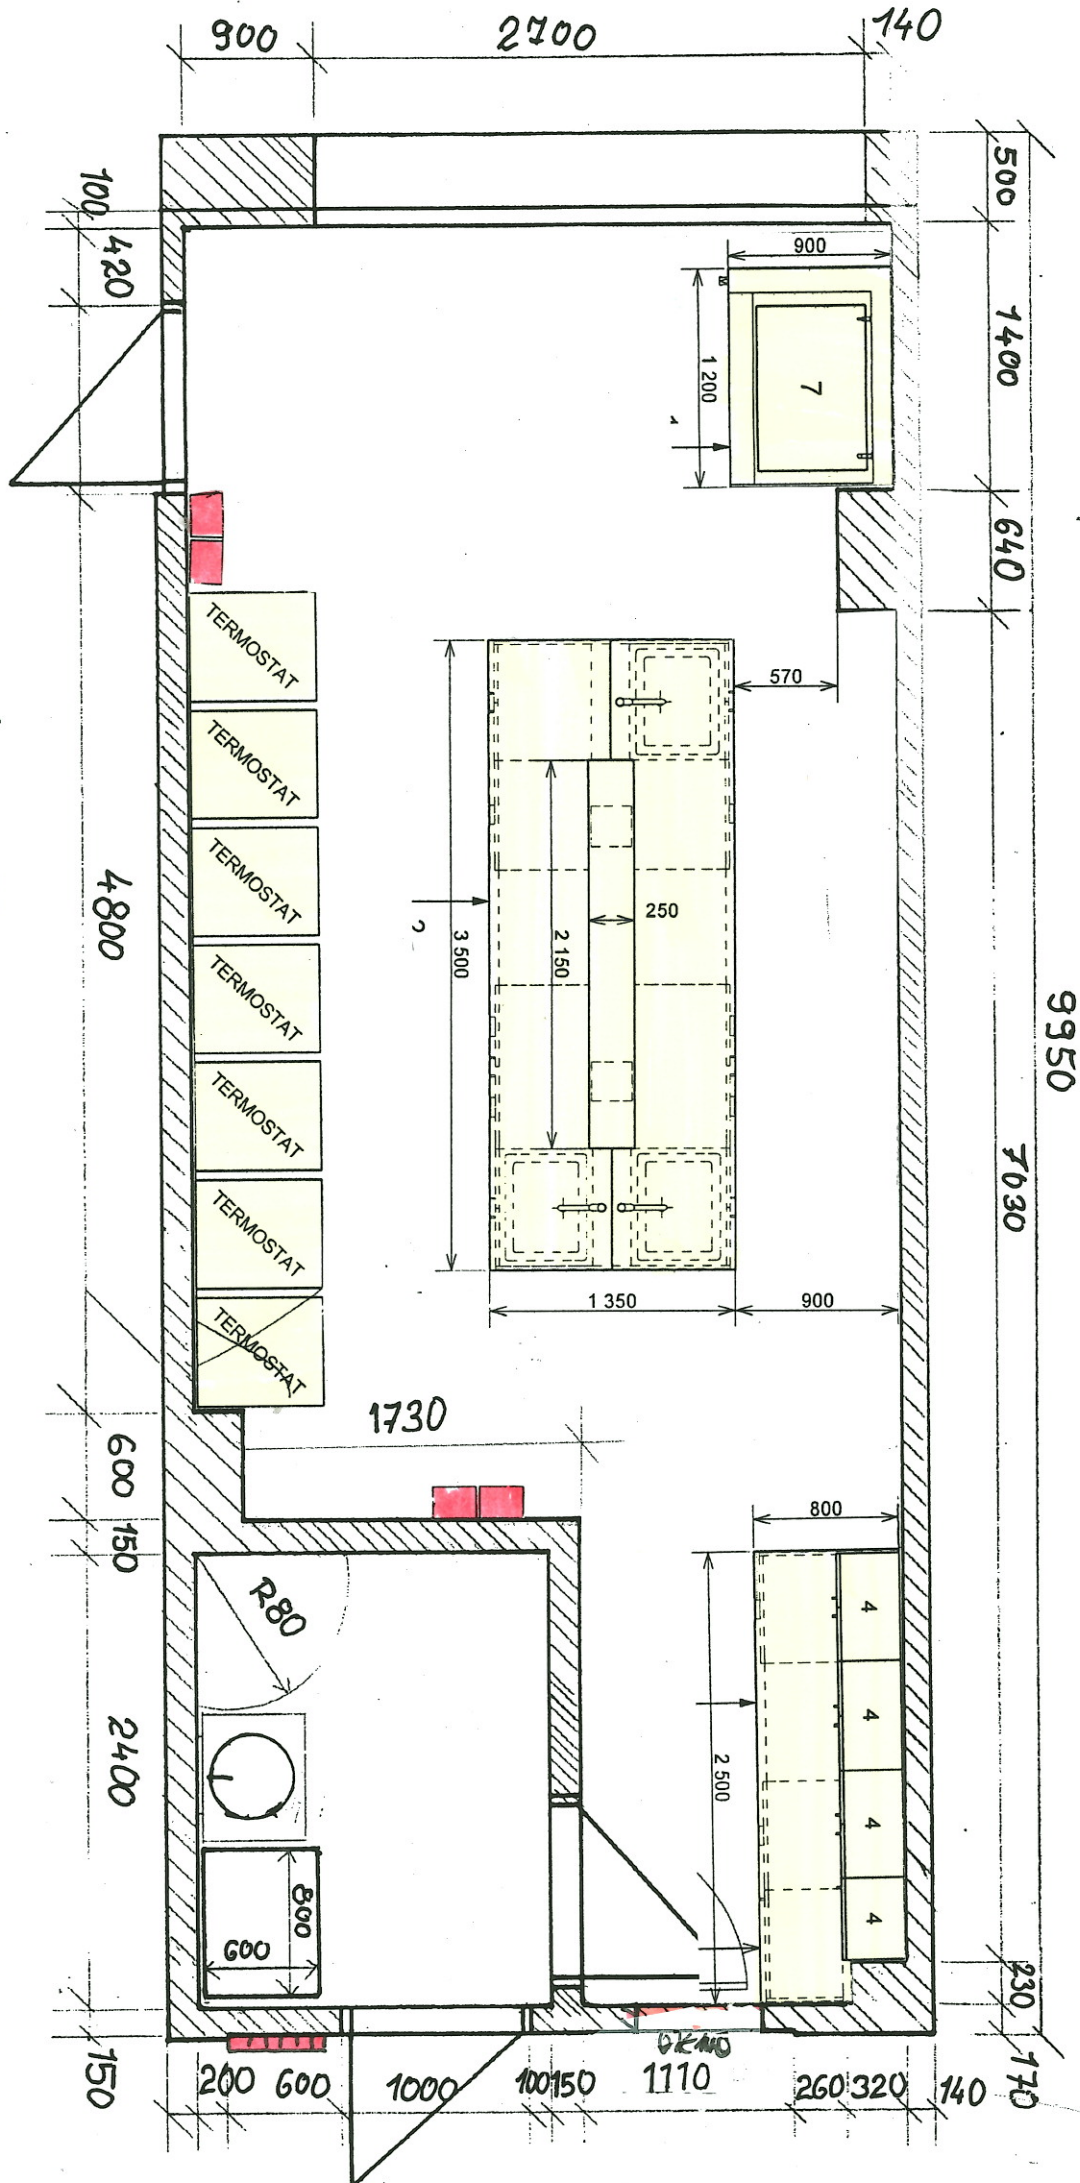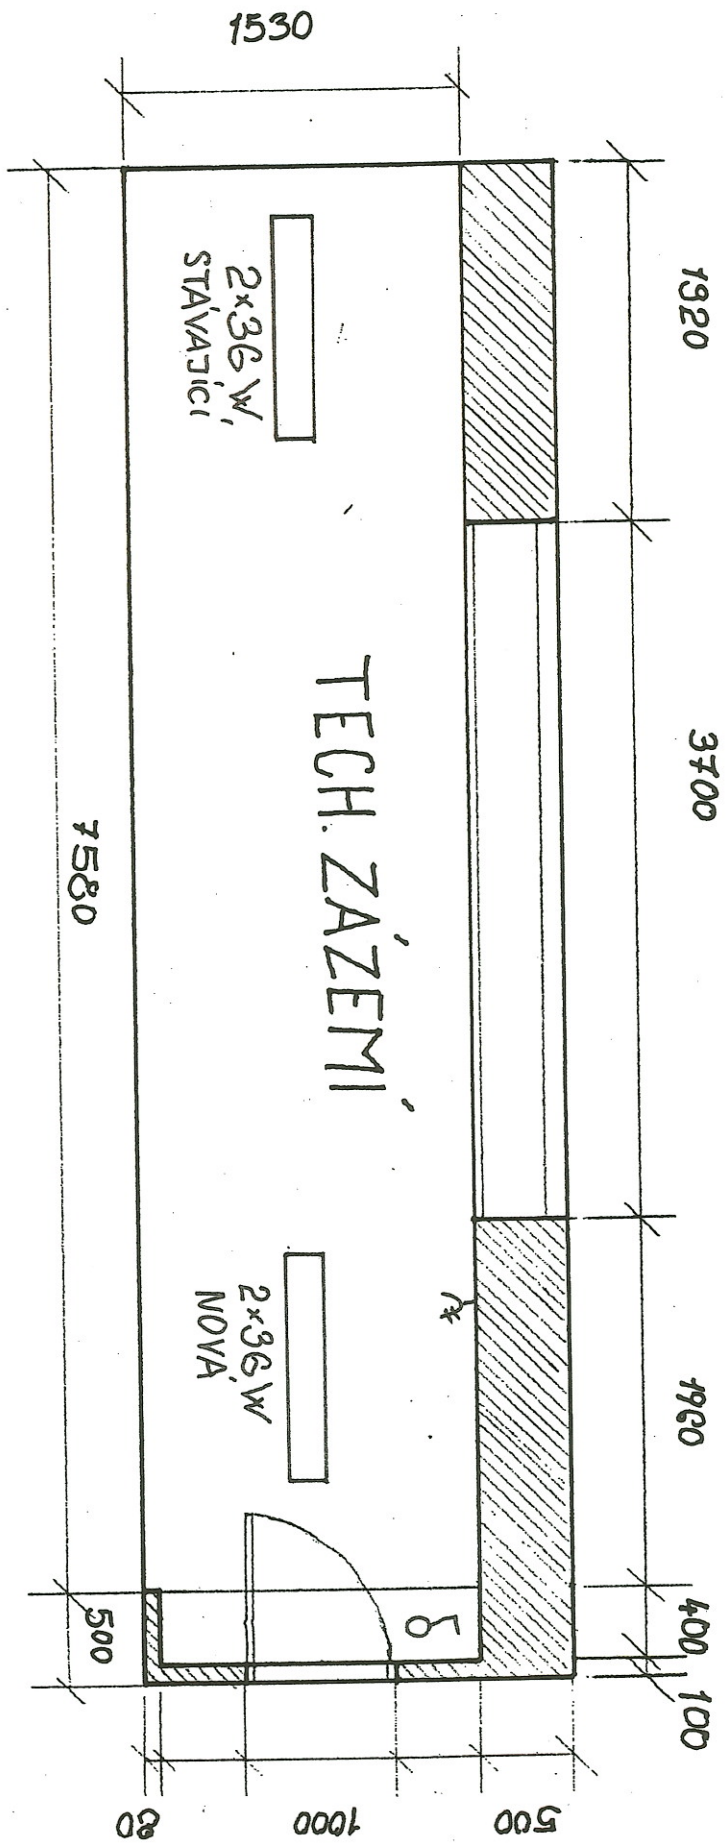


DATUM	AKCE :	VYPRACOVAL :	
XIV/2014	REK. ARCHIV MA LAB.	MATĚJKA	
TECH. ZÁZEMÍ EL.			MĚŘÍTKO
			1:40

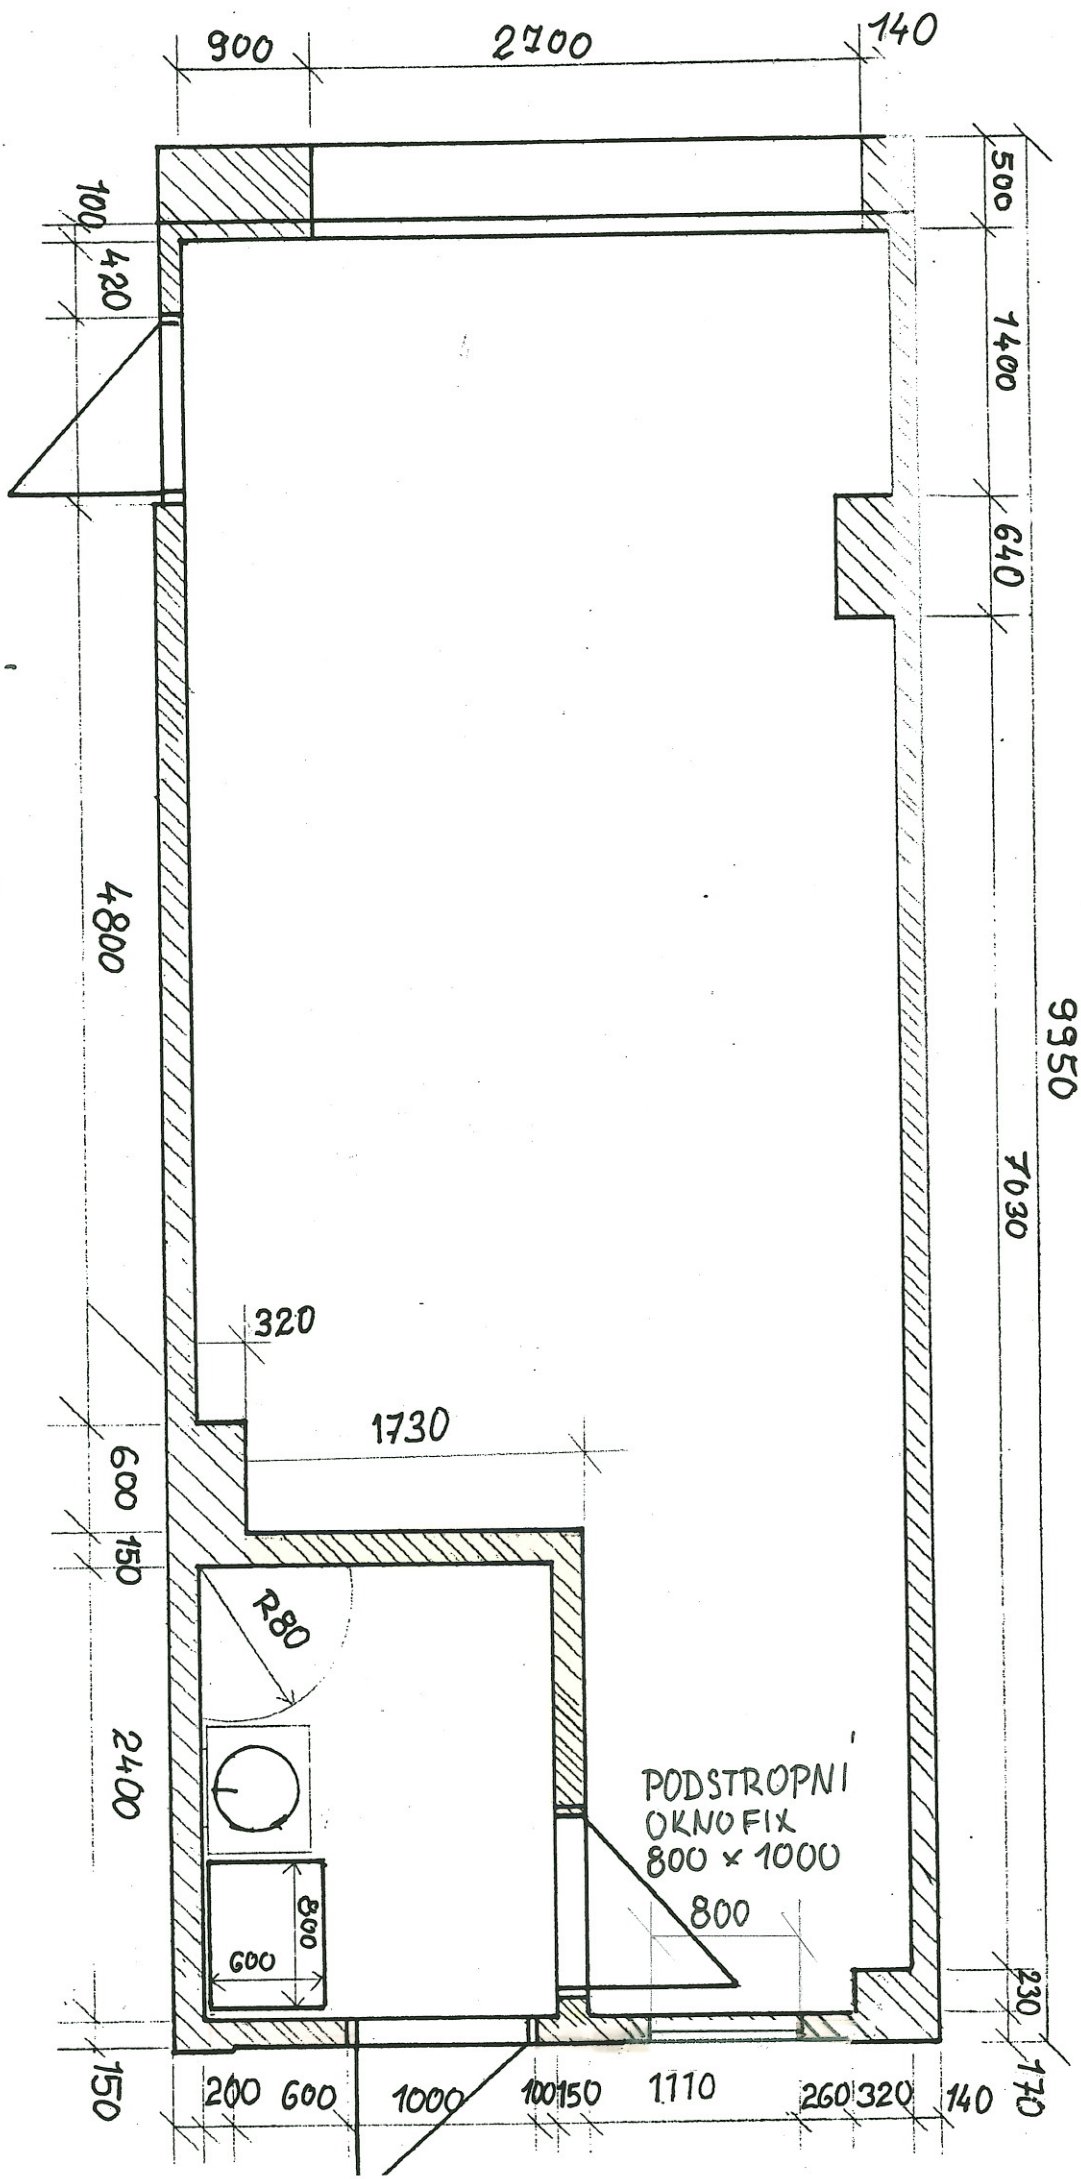


NOVE KONSTRUKCE

DATUM:	AKCE:	VYPRACOVAL:	
XVI.2014	REK. ARCHIV NALAB	MATĚJKA	
LABORATORĚ			1:40

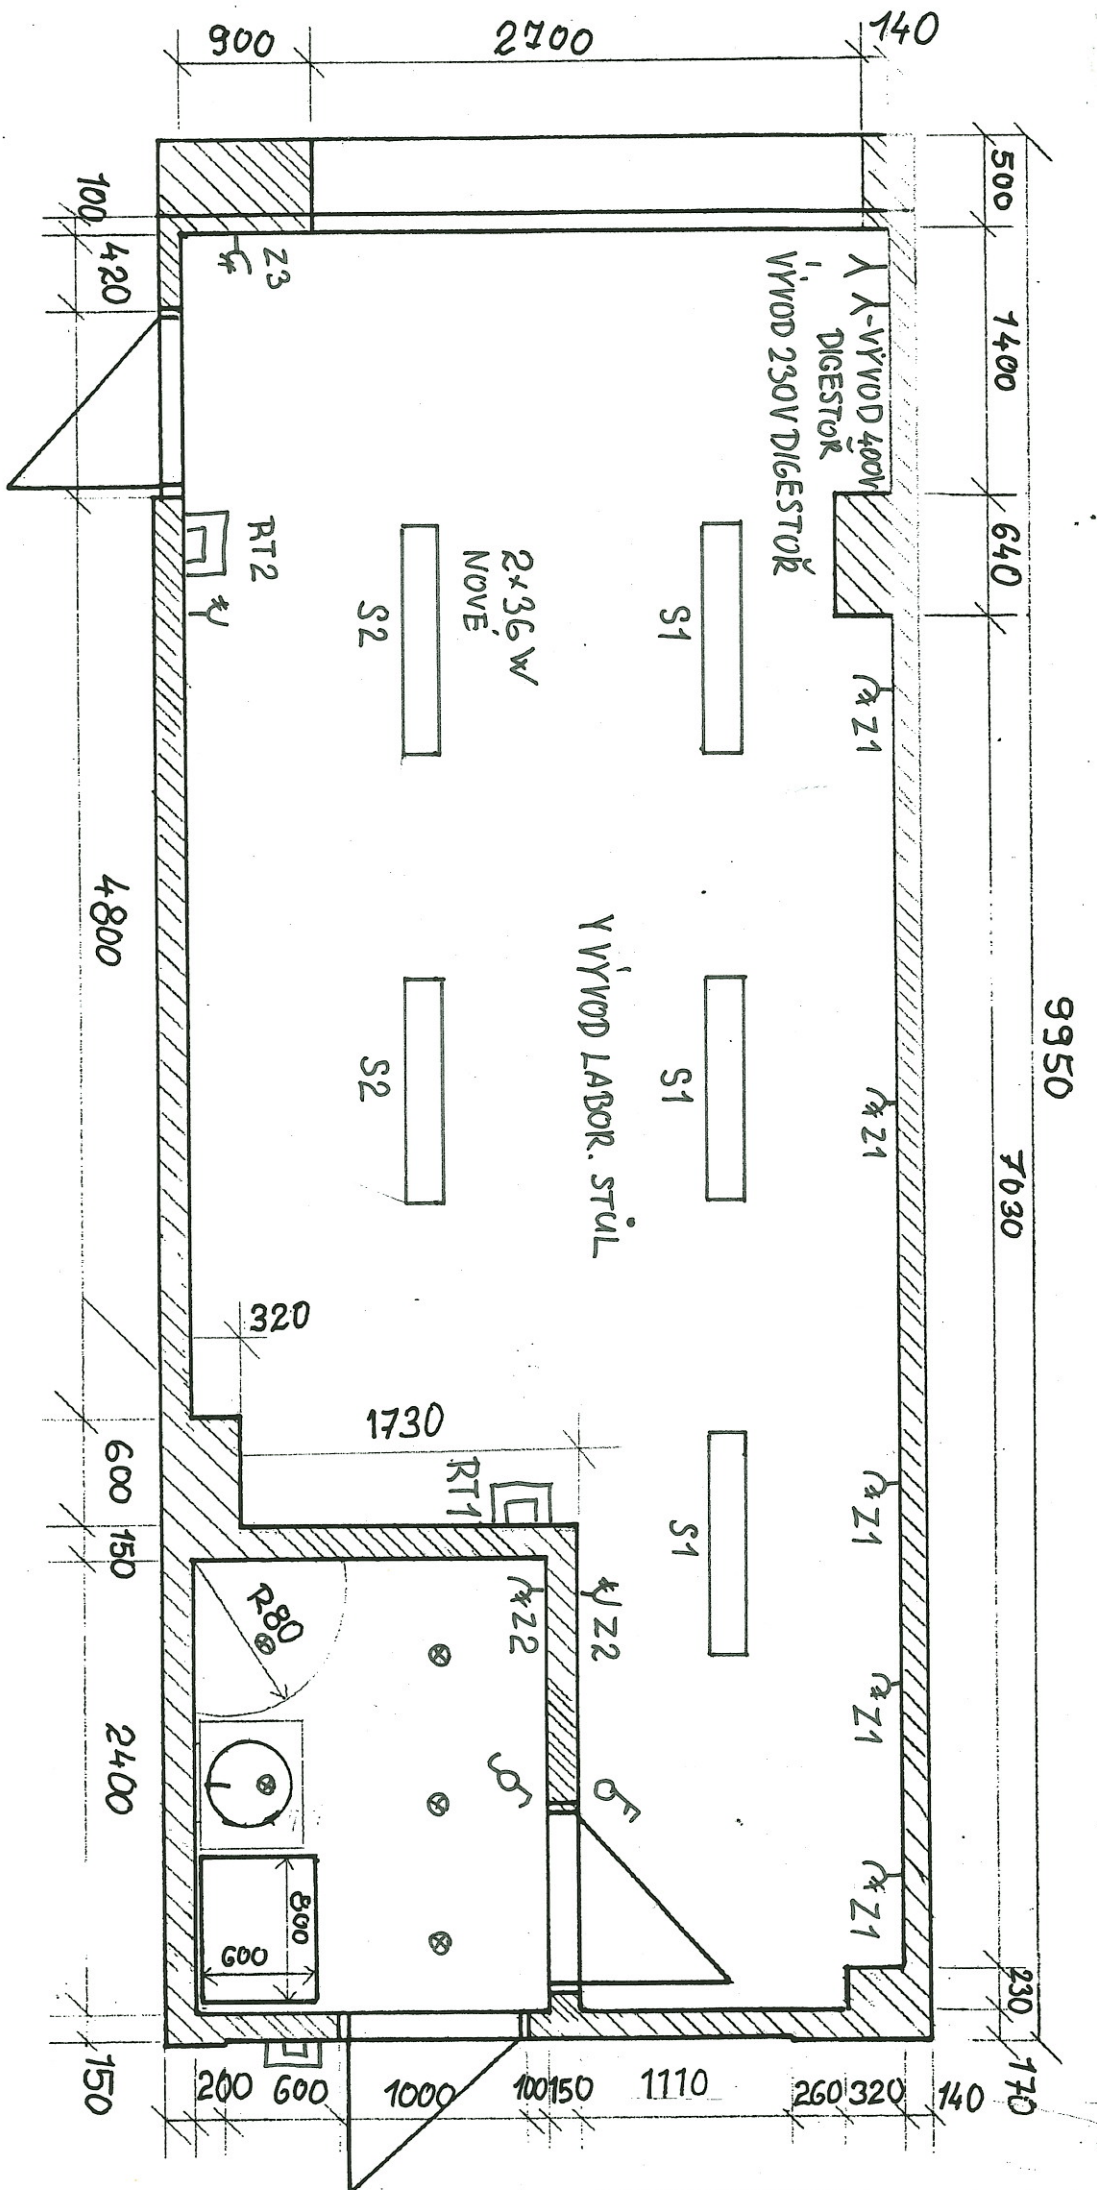


DATUM	AKCE :	VYPRACOVAL :
XVI.2014	REK.ARCHIV NA LAB	MATĚJKA
LABORATORŮ EL.ROZVODY		1:40

PLYN
 VODA
 ODPAD

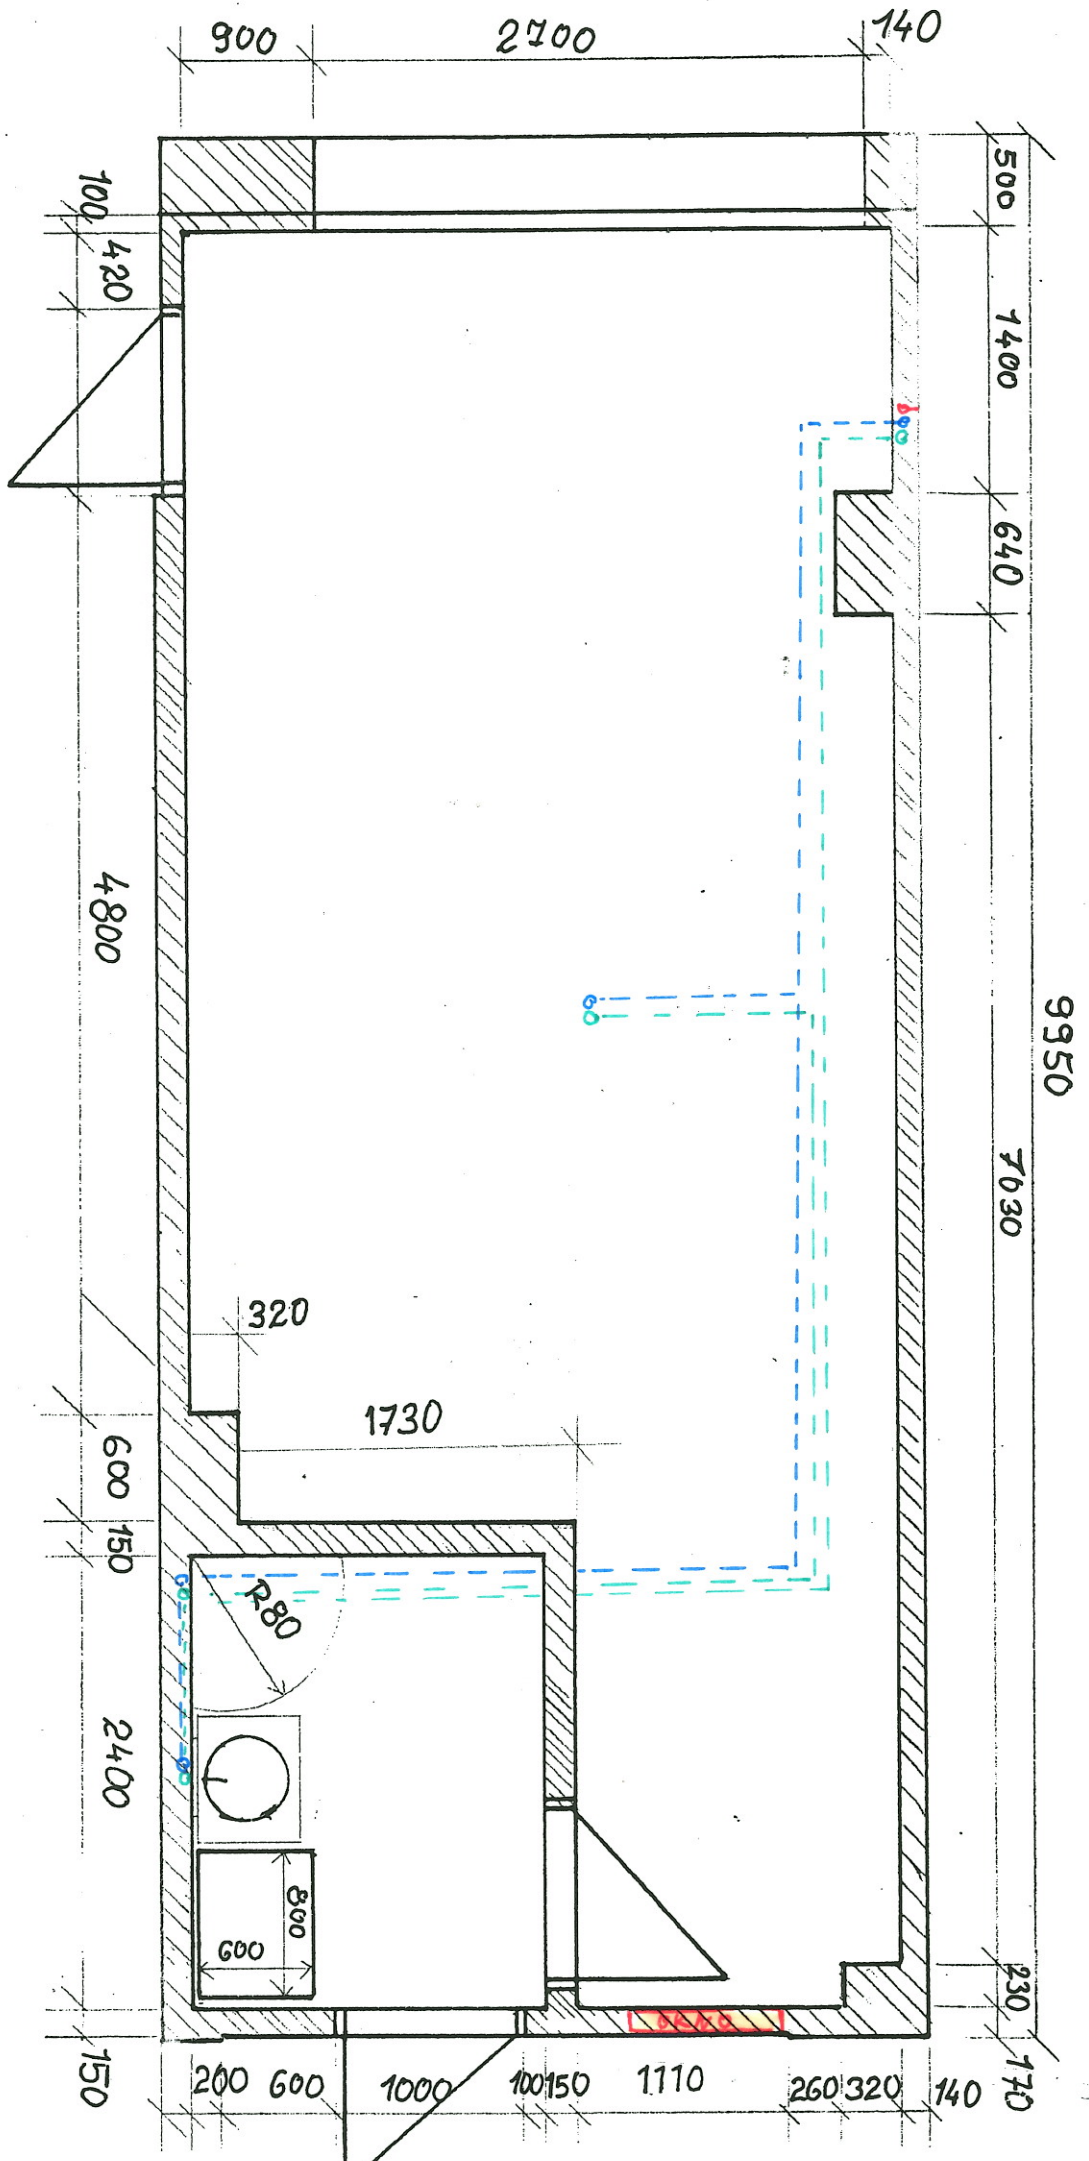

DATUM	AKCE :	VYPRACOVANÉ
LABORATORŮ - VODA, PLYN		
1:40		

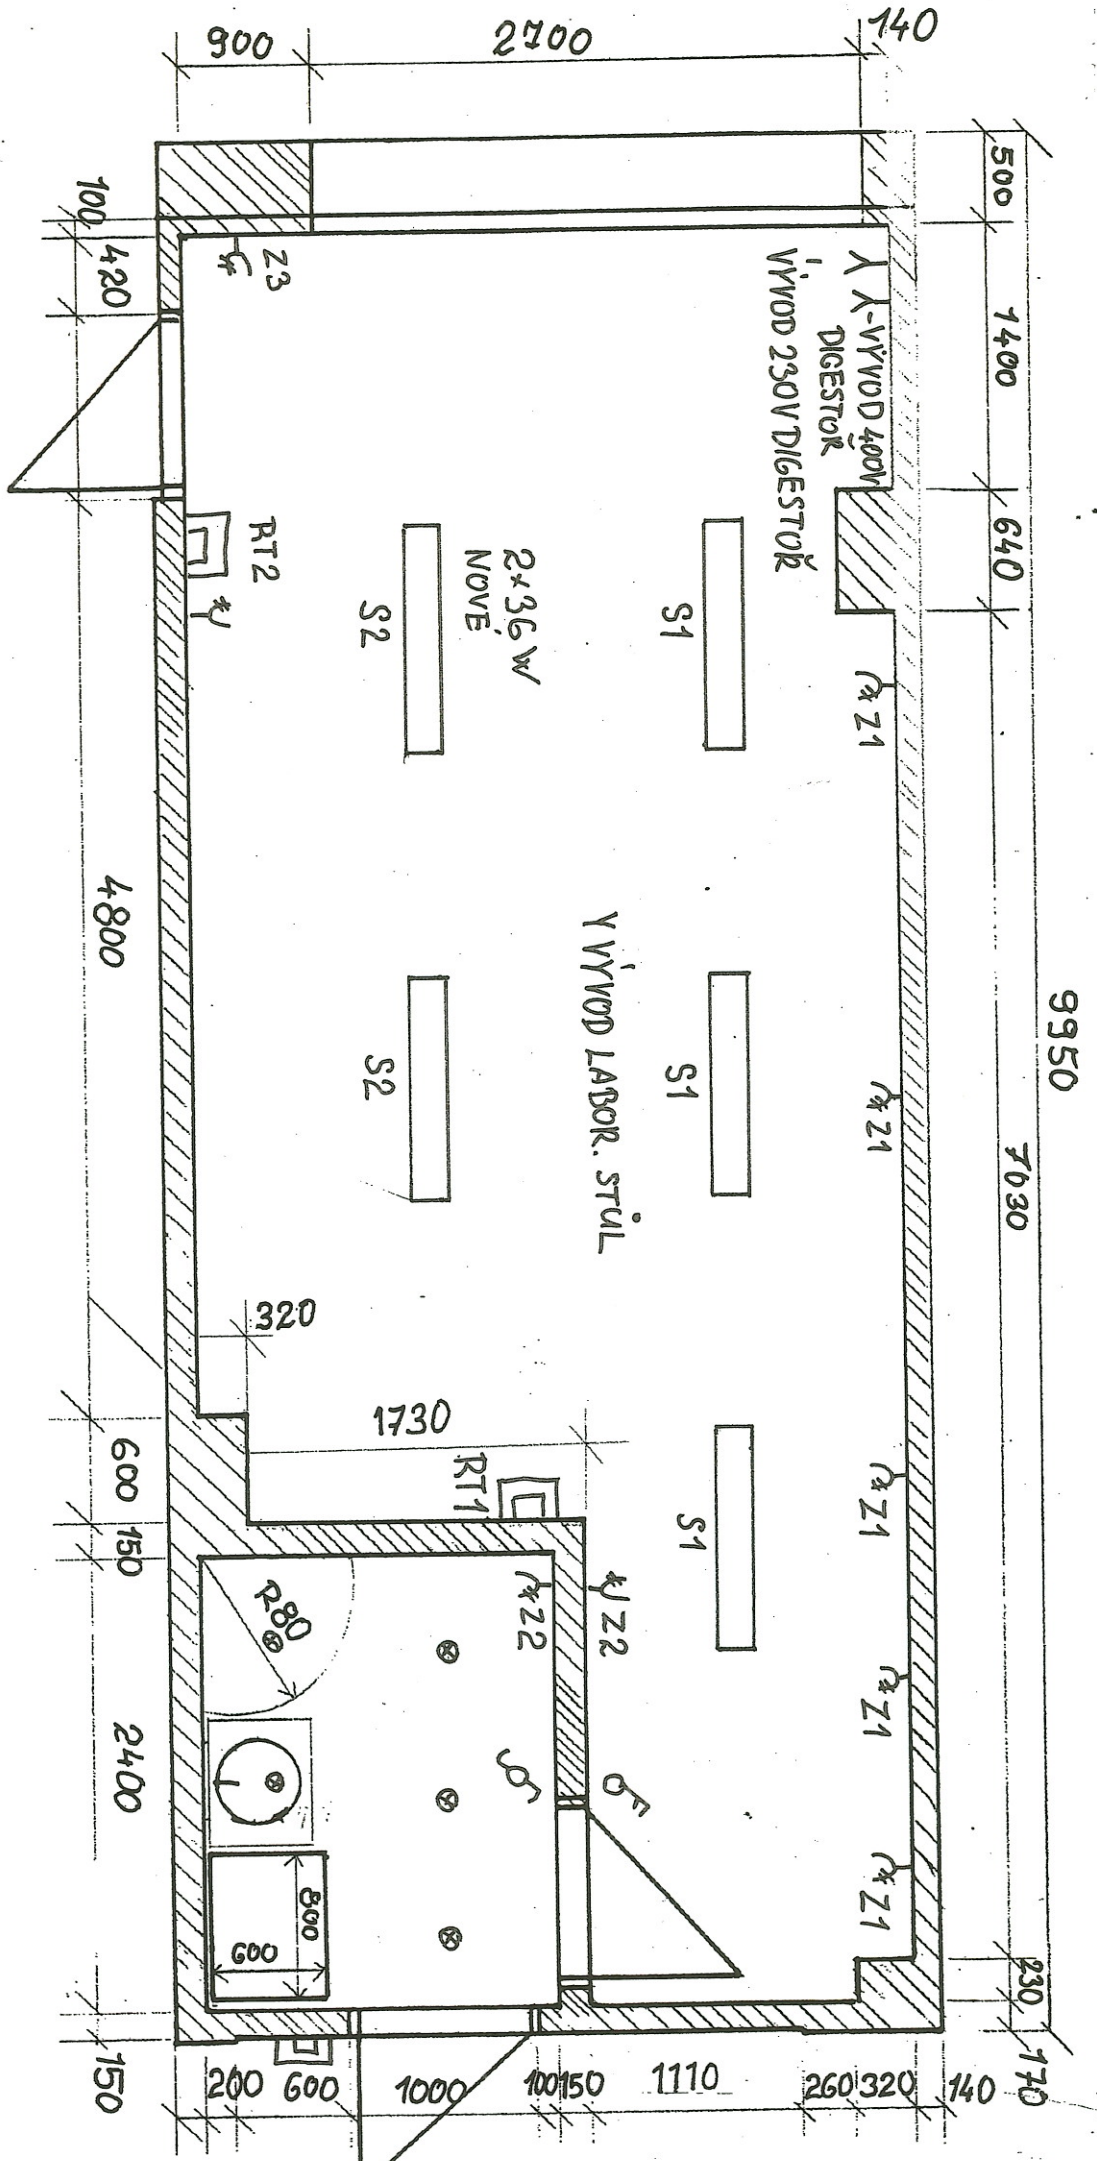

DATE:	PROJECT:	DRAWN BY:
XVI.2014	REK. ARCHIV NA LAB.	MATĚJKA
LABORATORĚ EL. ROZVODY		1:40