


SO 101 - OSA 1 - PŘÍČNÉ ŘEZY

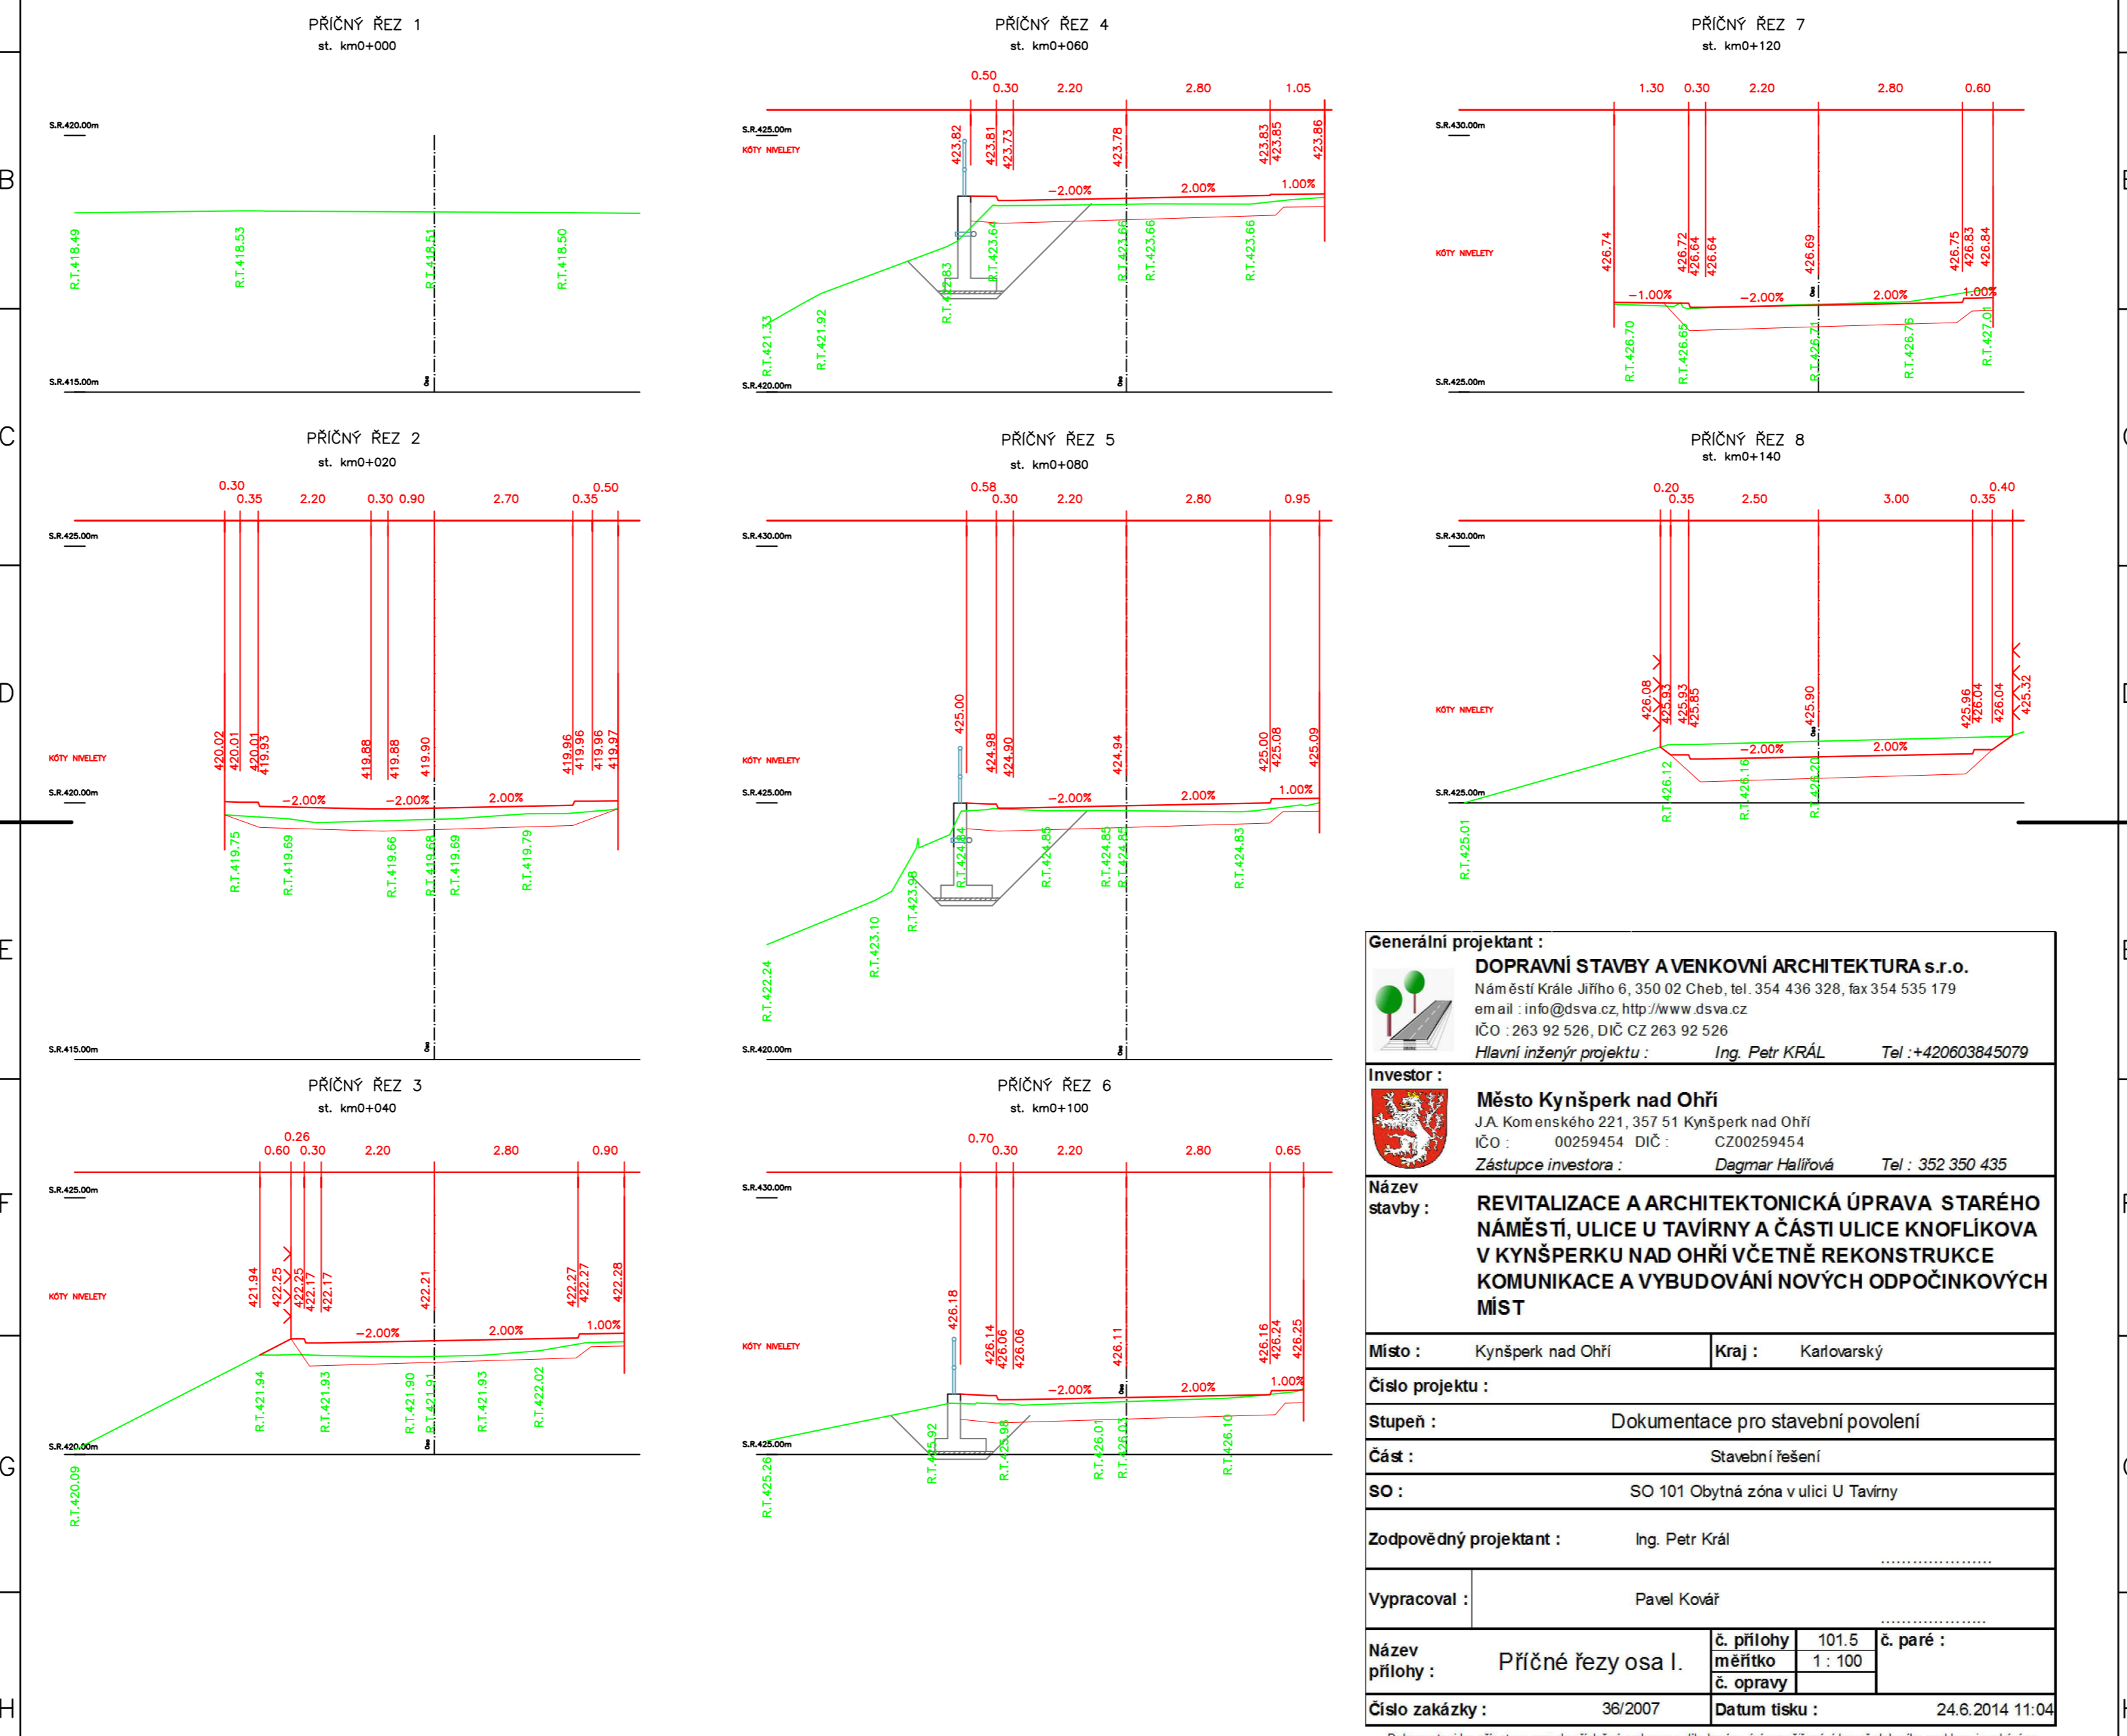

Generální projektant :	
DOPRAVNÍ STAVBY A VENKOVNÍ ARCHITEKTURA s.r.o.	
Náměstí Krále Jiřího 6, 350 02 Cheb, tel. 354 436 328, fax 354 535 179	
email : info@dsva.cz, http://www.dsva.cz	
IČO : 263 92 526, DIČ CZ 263 92 526	
Hlavní inženýr projektu : Ing. Petr KRÁL Tel. : +420603845079	
Investor :	
Město Kynšperk nad Ohří	
J.A. Komenského 221, 357 51 Kynšperk nad Ohří	
IČO : 00259454 DIČ : CZ00259454	
Zástupce investora : Dagmar Halířová Tel. : 352 350 435	
Název stavby :	
REVITALIZACE A ARCHITEKTONICKÁ ÚPRAVA STARÉHO NÁMĚSTÍ, ULICE U TAVÍRNÝ A ČÁSTI ULICE KNOFLÍKOVA V KYNŠPERKU NAD OHŘÍ VČETNĚ REKONSTRUKCE KOMUNIKACE A VYBUDOVÁNÍ NOVÝCH ODPOČINKOVÝCH MÍST	
Místo :	Kynšperk nad Ohří
Kraj :	Karlovarský
Číslo projektu :	
Stupeň :	Dokumentace pro stavební povolení
Část :	Stavební řešení
SO :	SO 101 Obytná zóna v ulici U Tavírný
Zodpovědný projektant :	Ing. Petr Král
Vypracoval :	Pavel Kovář
Název přílohy :	Příčné řezy osa I.
č. přílohy	101.5
měřítko	1 : 100
č. opravy	
Číslo zakázky :	36/2007
Datum tisku :	24.6.2014 11:04

Dokumentaci lze užívat ve smyslu příslušné smlouvy o dílo, kopírování a rozšiřování bez předchozího souhlasu je zakázáno